ŘEZ A-A`

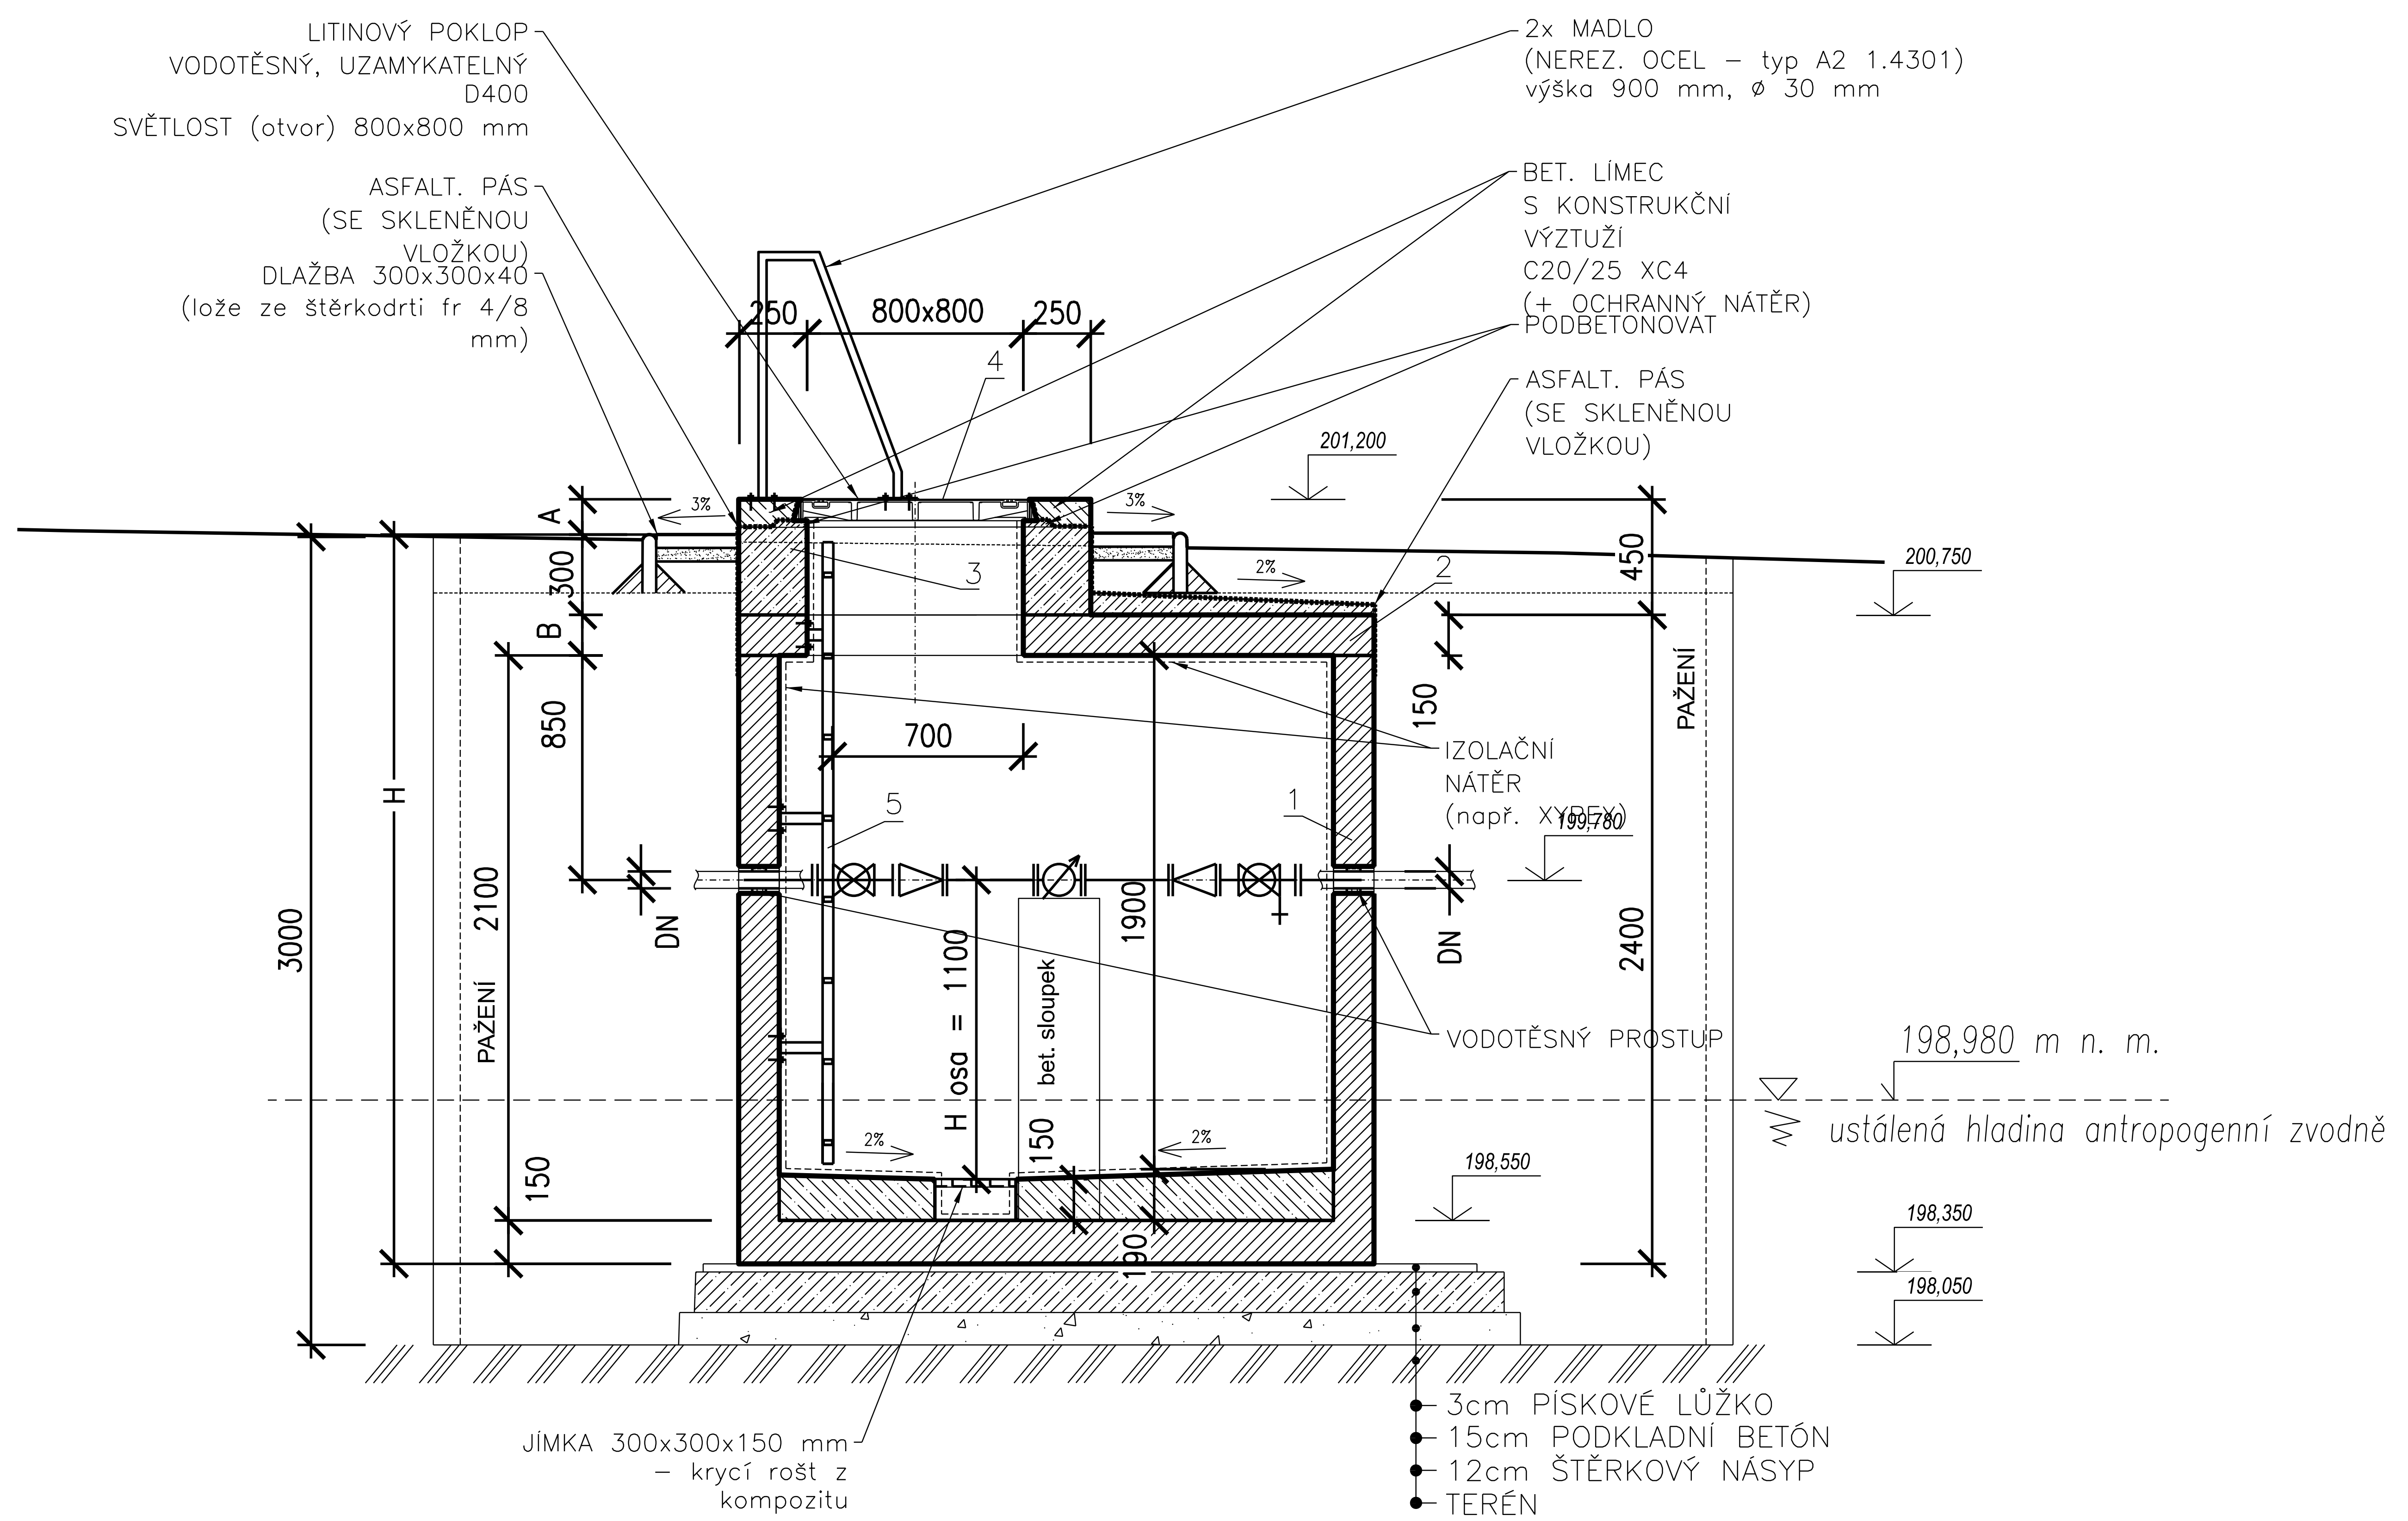

PŮDORYS

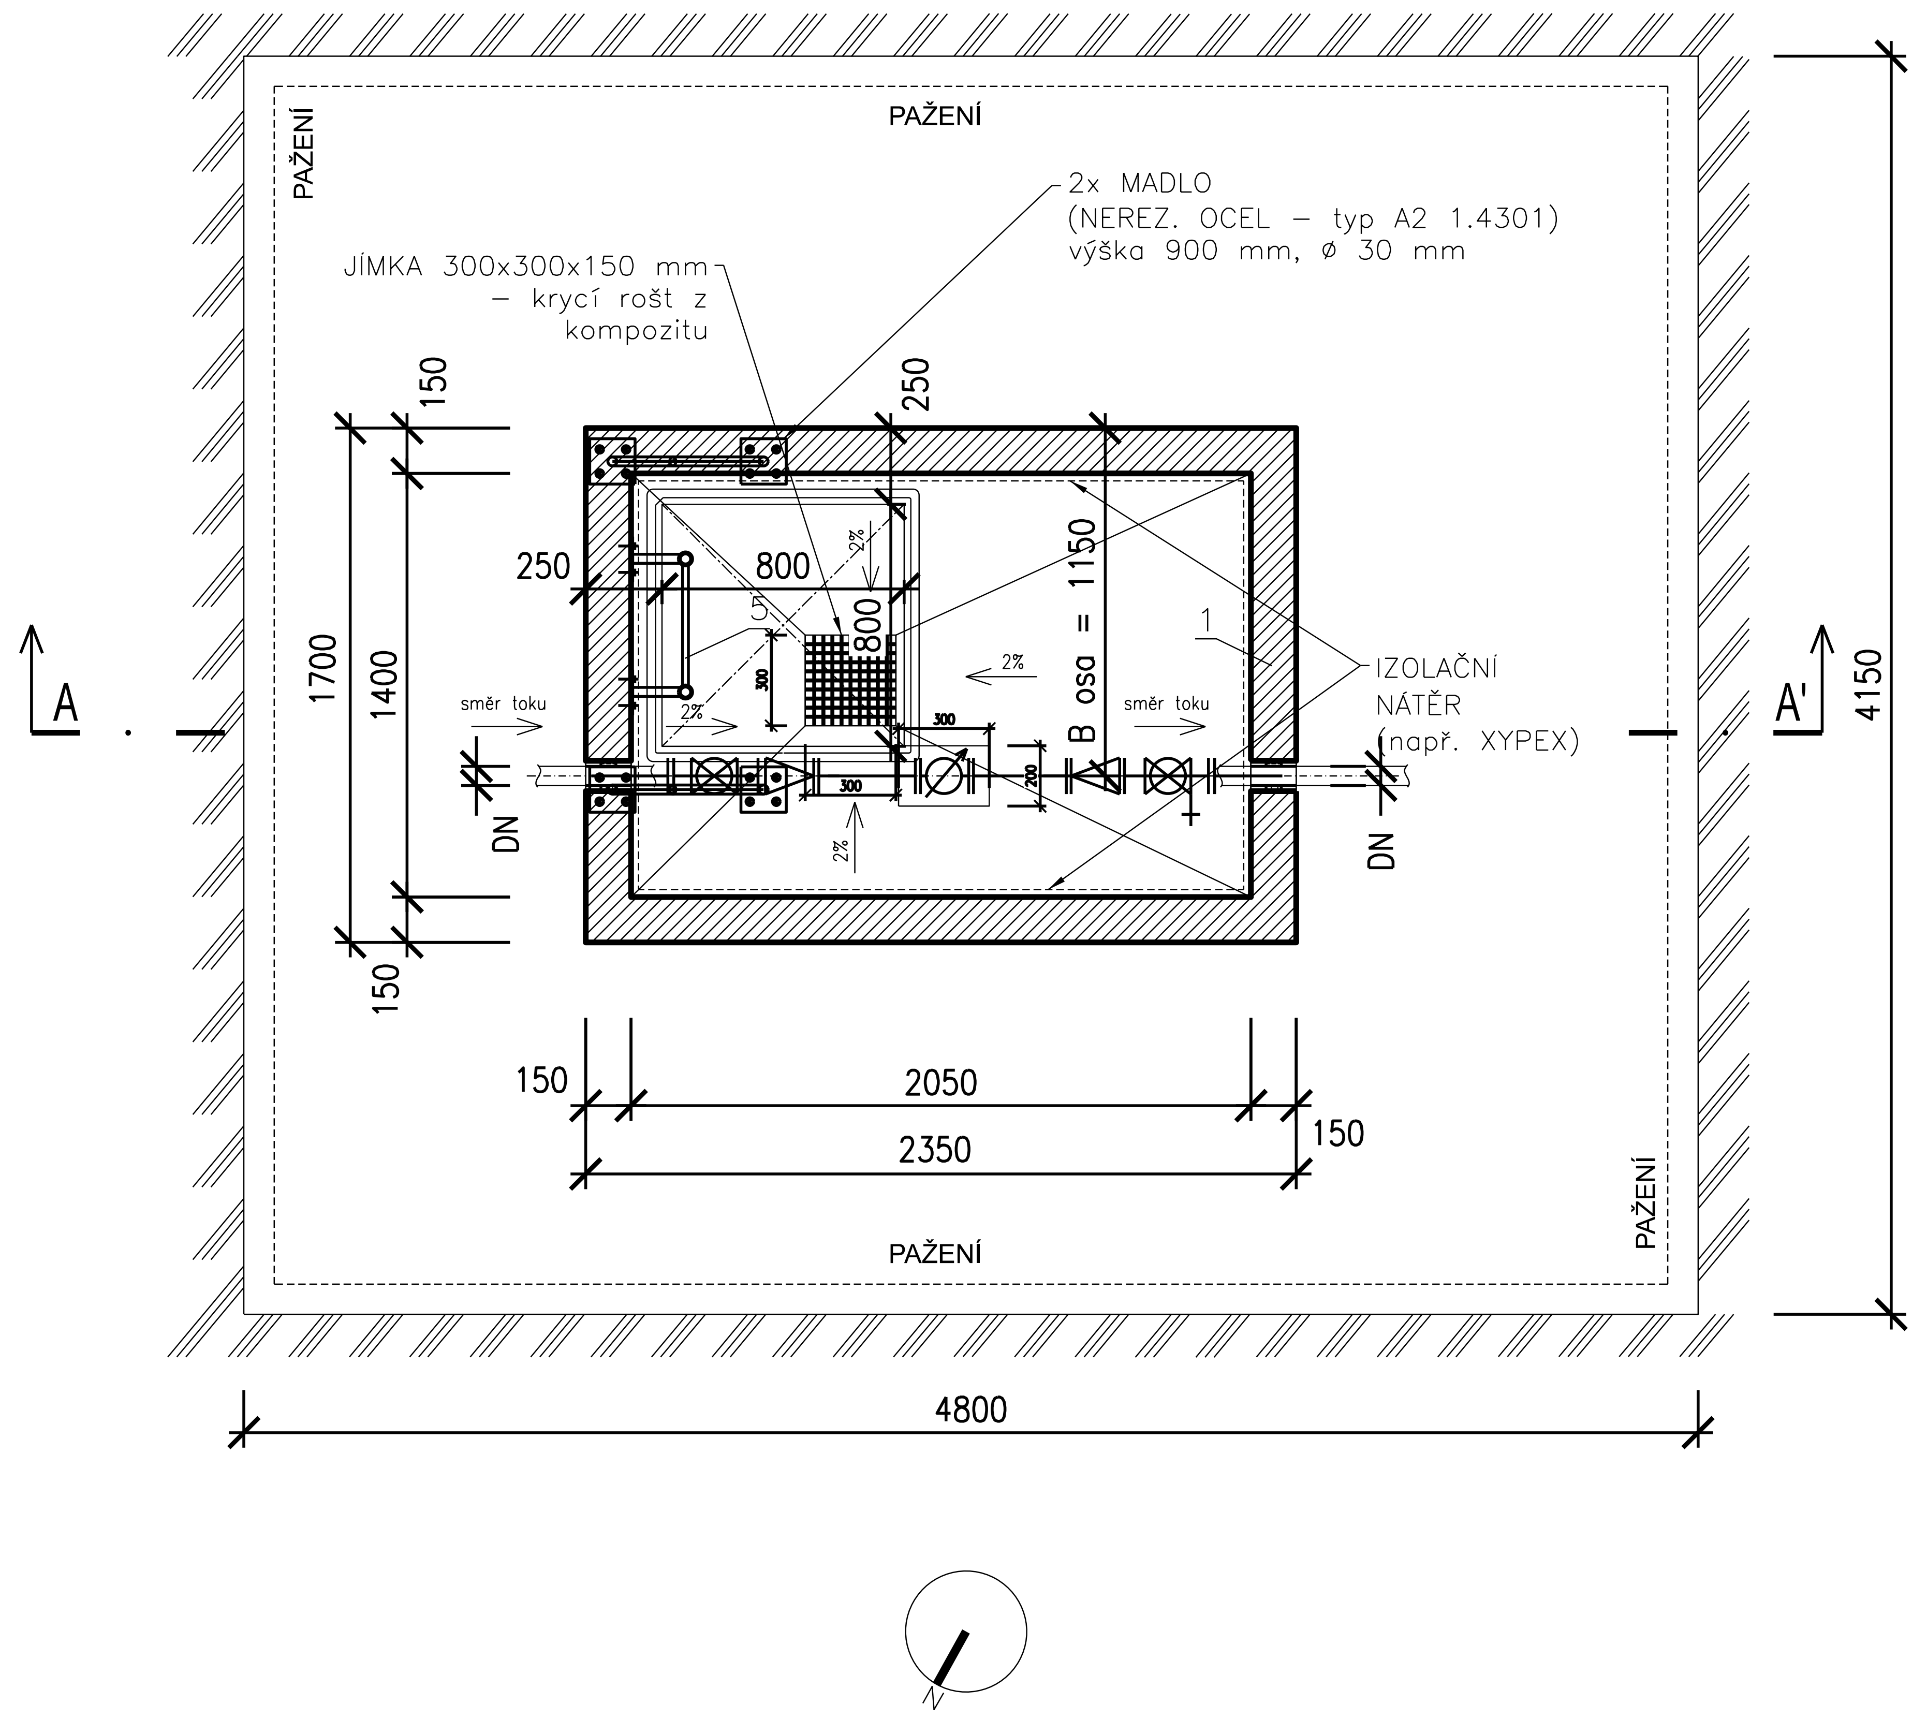

detail madel

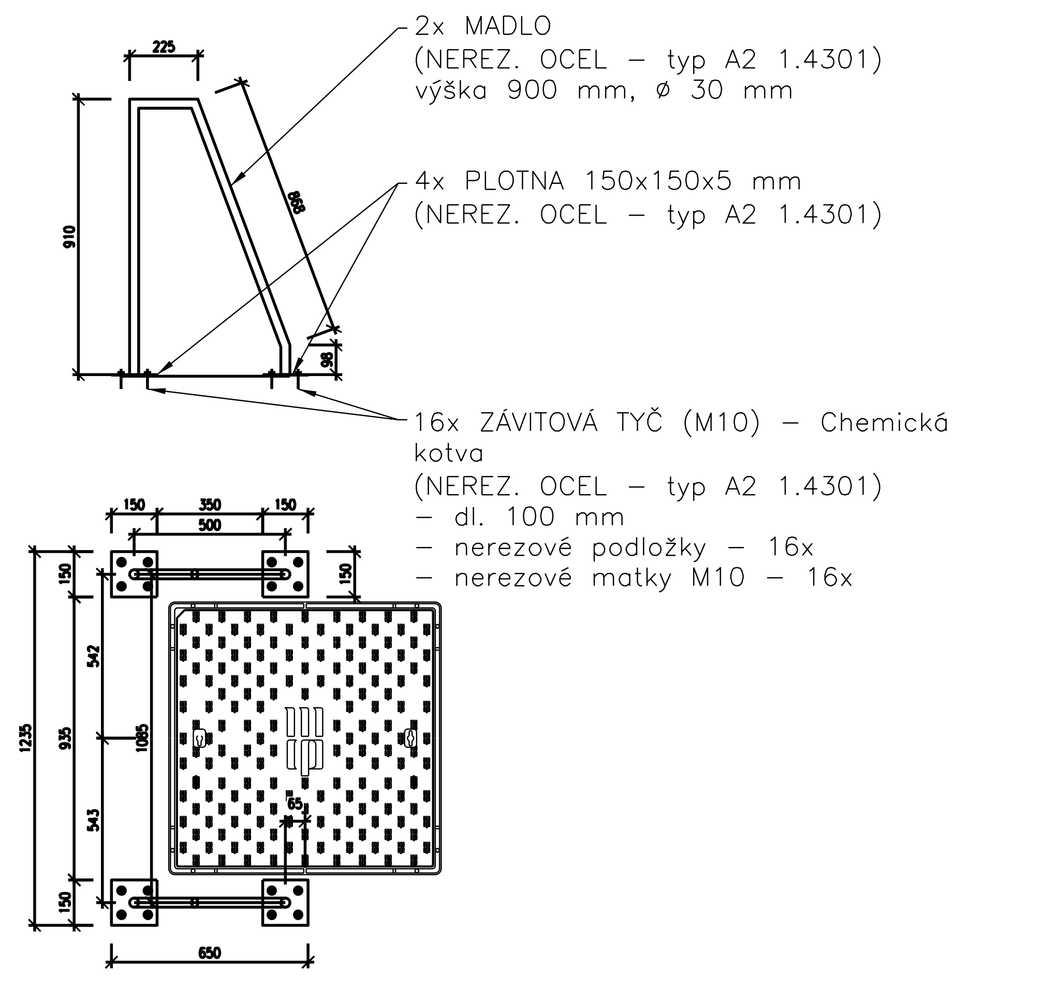
225
910
868
98
2x MADLO
(NEREZ. OCEL – typ A2 1.4301)
výška 900 mm, ø 30 mm
4x PLOTNA 150x150x5 mm
(NEREZ. OCEL – typ A2 1.4301)
16x ZÁVITOVÁ TYČ (M10) – Chemická kotva
(NEREZ. OCEL – typ A2 1.4301)
– dl. 100 mm
– nerezové podložky – 16x
– nerezové matky M10 – 16x
150
350
150
500
150
150
542
935
543
1235
1085
65
150
650

detail žebříku

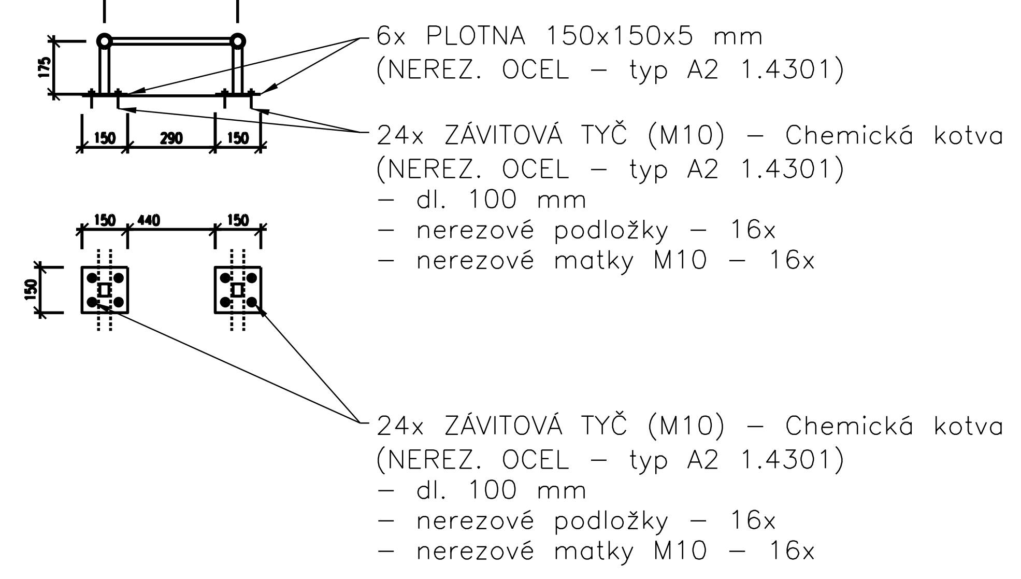
440
175
150
290
150
150
440
150
150
6x PLOTNA 150x150x5 mm
(NEREZ. OCEL – typ A2 1.4301)
24x ZÁVITOVÁ TYČ (M10) – Chemická kotva
(NEREZ. OCEL – typ A2 1.4301)
– dl. 100 mm
– nerezové podložky – 16x
– nerezové matky M10 – 16x
24x ZÁVITOVÁ TYČ (M10) – Chemická kotva
(NEREZ. OCEL – typ A2 1.4301)
– dl. 100 mm
– nerezové podložky – 16x
– nerezové matky M10 – 16x

1 BETONOVÁ NÁDRŽ
2 BETONOVÝ POKLOP
3 BETONOVÁ SKRUŽ
4 POKLOP 800x800
5 ŽEBŘÍK (KOMPOZIT)

ZATÍŽENÍ POKLOPU

400kN
A=100 B=150

MAX.VÁHA 6+1,5t
HLOUBKA OSAZENÍ
H= 2,700 m

VODOMĚRNÁ ŠACHTA
2050/1400/2090 (vnitřní)
Prefabrikovaná

DETAIL "1" - VODOTĚSNÝ PROSTUP

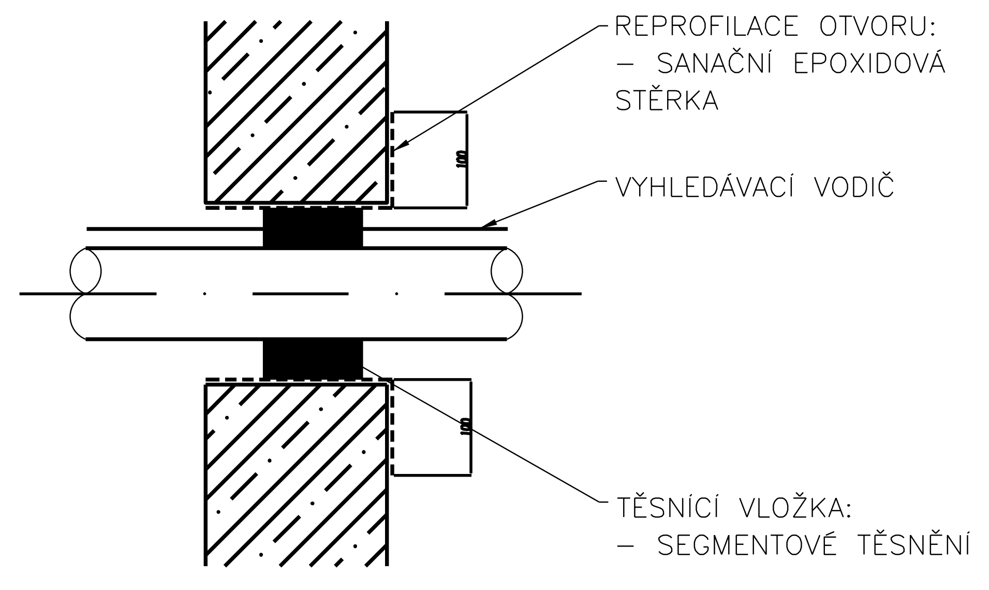

– TĚSNÍCÍ VLOŽKY S PROSTUPEM PRO POTRUBÍ A S PROSTUPEM PRO VYHLEDÁVACÍ VODIČ

LEGENDA MATERIÁLŮ

▨	PODKLADNÍ BETON C15/20 SPÁDOVÝ BETON TL. 200 – 250 mm, C15/20
☐	PREFABRIKOVANÁ ARMATURNÍ ŠACHTA
⁘	ZHUTNĚNÝ ŠTĚRKOPÍSKOVÝ PODSYP

SPRÁVA ŽELEZNIC

			ČÍSLO SOUPRAVY:
		PO PŘIPOMÍNKOVÉM ŘÍZENÍ	
REVIZE Č.	DATUM	ZMĚNA	

generální dodavatel projektu
ENEX GROUP s.r.o.
Thunovská 179/12, 118 00 Praha 1
IČO: 27223663, SCHRÁNKA: sd839kg, enex@enexgroup.cz, www.enexgroup.cz

MORAVIA CONSULT Olomouc a.s.
LEGIONÁŘSKÁ 1085/8 , 779 00 Olomouc
tel.: +420 585 570 444
IDS: kjee9md
e-mail: moravia@moravia.cz
http://www.moravia.cz

OBJEDNATEL **Správa železnic, státní organizace**
v zastoupení: Stavební správa východ, Nerudova 1, 779 00 Olomouc

HLAVNÍ INŽENÝR PROJEKTU	ING. PETR LEGNER	VEDOUCÍ TÝMU: ING. ARCH. LUKÁŠ STŘÍTESKÝ
ODPOVĚDNÝ PROJ. OBJ., PS	NAVRHL, VYPRACOVAL	KONTROLOVAL
ING. DAGMAR STRATILOVÁ Stratilová	ING. VLADIMÍR FAJMON	ING. JIŘÍ PARMA Parma
KRAJ: MORAVSKOSLEZSKÝ	POVĚŘENÝ OÚ: OSTRAVA	OBEC: BOHUMÍN

"Výstavba haly pro měřící vozy pevných trakčních zařízení - Bohumín"
SO 11-51-01 Vodovodní přípojka

Vodoměrná šachta

ZAK. ČÍSLO MCO	20-067-239-SR
ÚČEL	DUSP+PDPS
DATUM	ÚNOR 2021
FORMÁT	6 A4
MĚŘÍTKO	1 : 25
ČÁST E.1.6	POŘ.Č. 6.5

DOKUMENT LZE UŽÍVAT POUZE VE SMYSLU PŘÍSLUŠNÉ SMLOUVY O DÍLO. ŽÁDNÁ JEHO ČÁST NEMŮŽE BÝT DLE ZÁKONA č.121/2000 Sb. KOPÍROVÁNA NEBO JINAK ROZŠIŘOVÁNA BEZ SOUHLASU MORAVIA CONSULT Olomouc a.s.