


KATASTR  
PARCELNÍ ČÍSLA  
DRUH POVRCHU  
VZDÁL. OBJEKTŮ A VRCHOL. BODŮ  
OZNAČENÍ VRCHOLOVÝCH BODŮ

Nový Bohumín 707031			
2556			2572/82
chodník	asf. komunikace	chodník	zeleň
9.97			0.239
N1		K2	



MĚŘÍTKA 1:100/100

\* HLOUBKU STÁVAJÍCÍHO PLYNOVODU  
JE NUTNO OVĚŘIT KOPANOU SONDOU

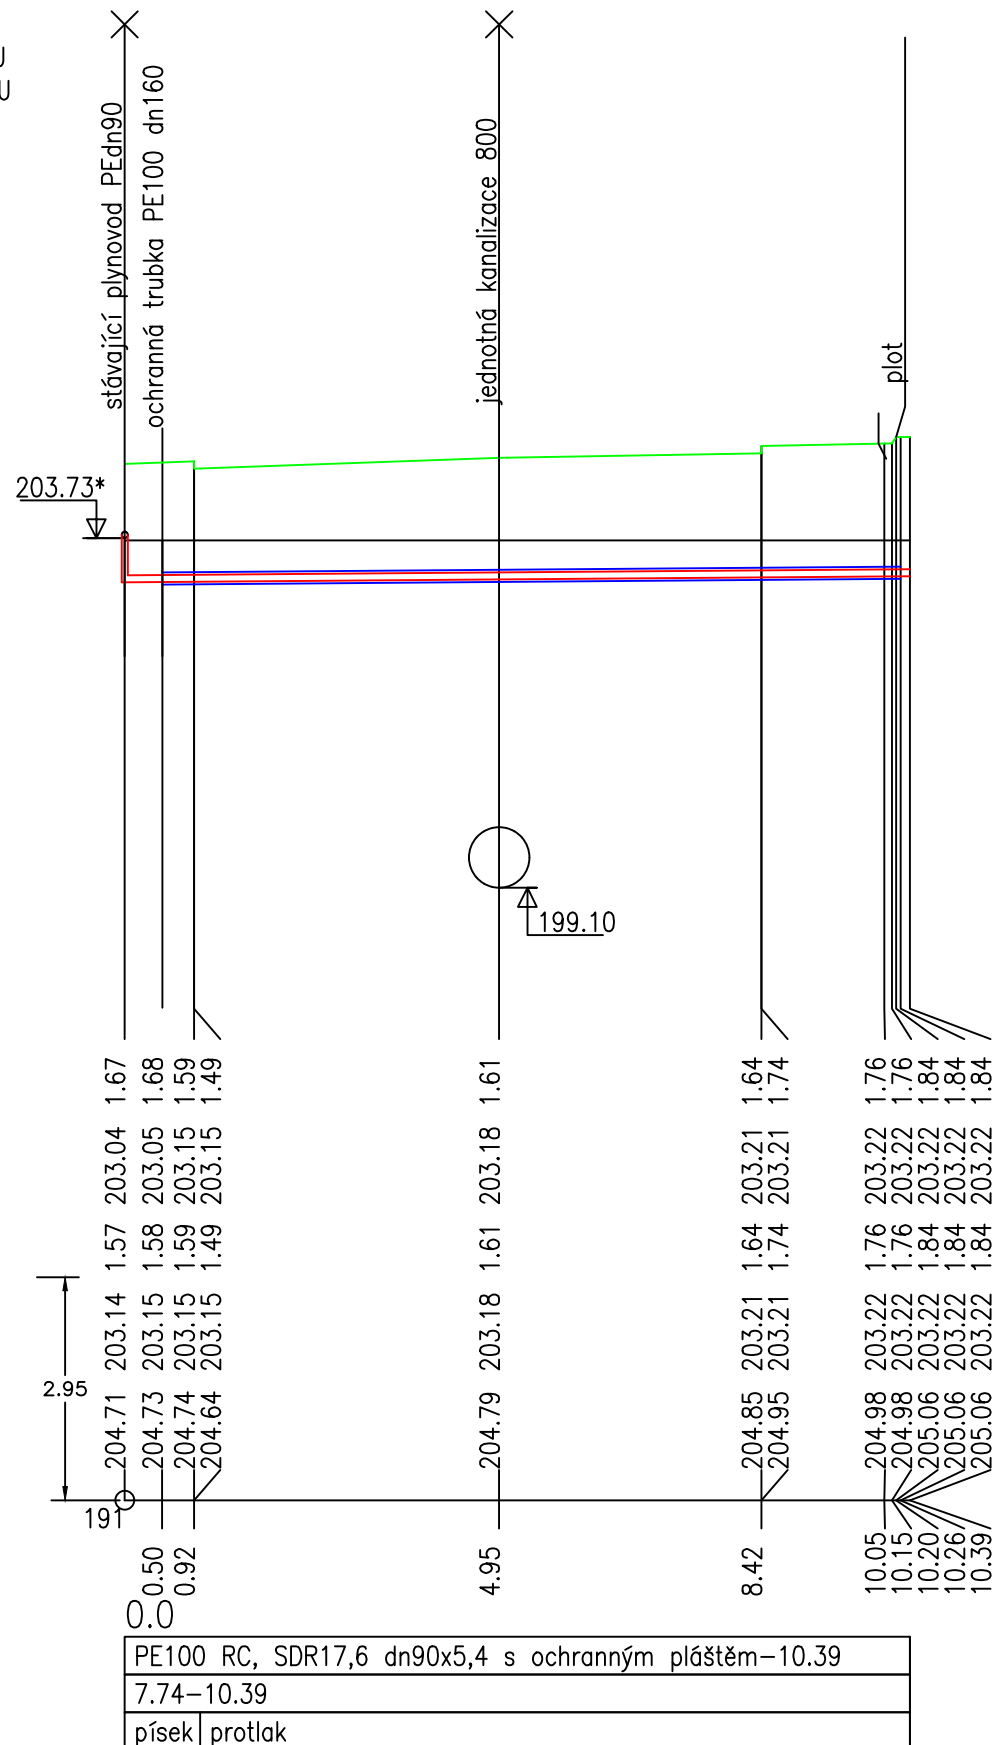

			ČÍSLO SOUPRAVY:
A	12/2021	NAPOJENÍ NA REKONSTRUOVANÝ PE PLYNOVOD	
REVIZE Č.	DATUM	ZMĚNA	

generální dodavatel projektu

**ENEX GROUP s.r.o.**

Thunovská 179/12, 118 00 Praha 1

IČO: 27223663, SCHRÁNKA: sd839kg, enex@enexgroup.cz, www.enexgroup.cz



MORAVIA CONSULT Olomouc a.s.

LEGIONÁŘSKÁ 1085/8, 779 00 Olomouc




tel.: +420 585 570 444

IDS: kjee9md

e-mail: moravia@moravia.cz

<http://www.moravia.cz>

Vypracoval: Ing. Vavřica <i>Go</i>		Č. zakázky: 50 111	Měřítka:  1:100
Schválil: Ing. Rechtoris <i>Rechtoris</i>		Stupeň: DUSP+PDPS	
HIP: Ing. Petr Legner	F A4: 2		
Datum: 03/2021	Kótováno v: mm		
<div>Objednatel: Správa železnic, státní organizace</div> <div>Stavba : Výstavba haly pro měřicí vozy pevných trakčních zařízení - Bohumín</div> <div>Část : E.1.6 Potrubní vedení (voda, plyn, kanalizace)</div> <div>Provoz. soubor : SO 11-52-01 Plynovodní přípojka</div>			
<div>Název:  Podélný profil</div>			

<div>PROJEKT 2010</div> <div>Ruská 43, 70300 Ostrava</div> <div>Tel.: 596 693 720</div> <div>E-mail: projekt2010@projekt2010.cz</div> <div>www.projekt2010.cz</div> <div><div> ISO 9001 REGISTERED QUALITY SYSTEM</div><div> ISO 14001 REGISTERED EMS</div><div> OHSAS 18001 REGISTERED OHS</div></div>	
Seznam příloh: PRO-11309	
Č. výkresu: PRO-11309-04	Rev. A