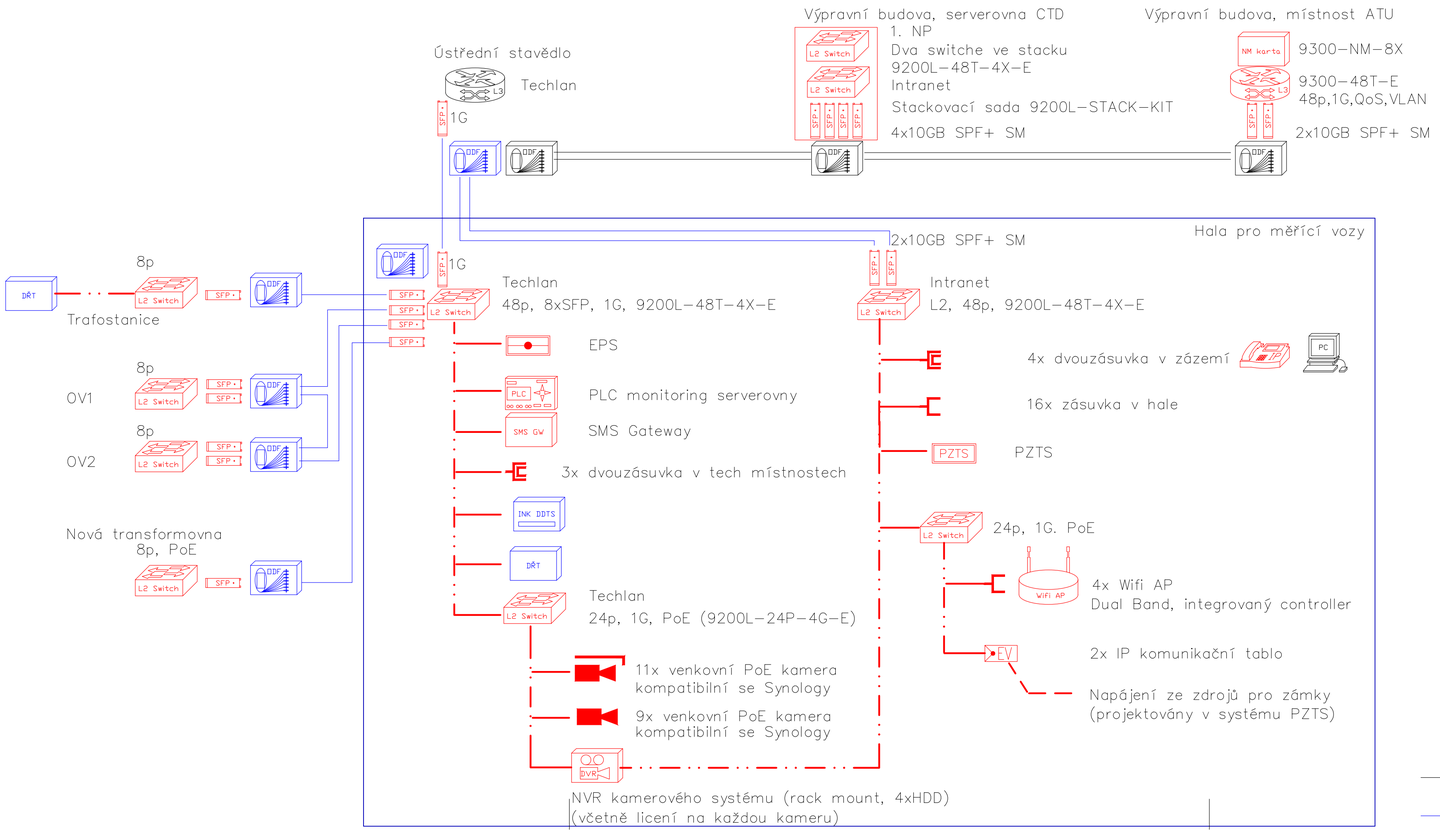

Legenda značek

- Stávající L3 switch
- Switch L2
- SFP modul
- Wifi přístupový bod
- Ústředna EPS
- Ústředna PZTS
- Monitoring serverovny
- Datová zásuvka
- Integrační modul DDTS
- Zařízení DŘT
- Venkovní kamera
- Vnitřní kamera
- Nahrávací zařízení kamer
- IP komunikační tablo
- IP telefon
- Osobní počítač
- Optický rozvaděč
- Stávající optický kabel
- Místní optický kabel

SPRÁVA ŽELEZNIC

			ČÍSLO SOUPRAVY:
REVIZE Č.	DATUM	ZMĚNA	

generální dodavatel projektu
ENEX GROUP s.r.o.
Thunovská 179/12, 118 00 Praha 1
IČO: 27223663, SCHRÁNKA: sd839kg, enex@enexgroup.cz, www.enexgroup.cz

MORAVIA CONSULT Olomouc a.s.
LEGIONÁŘSKÁ 1085/8 , 779 00 Olomouc
tel.: +420 585 570 444
IDS: kjee9md
e-mail: moravia@moravia.cz
http://www.moravia.cz

OBJEDNATEL	**Správa železnic, státní organizace** v zastoupení: Stavební správa východ, Nerudova 1, 779 00 Olomouc	
HLAVNÍ INŽENÝR PROJEKTU	ING. PETR LEGNER	VEDOUCÍ TÝMU: ING. ARCH. LUKÁŠ STŘÍTESKÝ
signal PROJEKT	ODPOVĚDNÝ PROJ. OBJ., PS	NAVRHL, VYPRACOVAL
	Bc. Jaroslav Machain	Bc. Jaroslav Machain
KRAJ: MORAVSKOSLEZSKÝ, POVĚŘENÝ OÚ: OSTRAVA, OBEC: BOHUMÍN		ZAK. ČÍSLO MCO: 20 - 067 - 239 - SR
"Výstavba haly pro měřící vozy pevných trakčních zařízení - Bohumín"		ÚČEL: DUSP+PDPS
		DATUM: ÚNOR 2021
		FORMÁT: 4x A4
PS 11-02-91 Vnitřní sdělovací zařízení		MĚŘÍTKO:
Přenosové schéma		ČÁST: D.2.9. POŘ.Č.: 08

DOKUMENT LZE UŽÍVAT POUZE VE SMYSLU PŘÍSLUŠNÉ SMLOUVY O DÍLO. ZÁSNA JEHO ČÁST NEMŮŽE BÝT DLE ZÁKONA č.121/2000 Sb. KOPÍROVÁNA NEBO JINAK ROZŠÍŘOVÁNA BEZ SOUHLASU MORAVIA CONSULT Olomouc a.s.