



ODVODŇOVACÍ ŽLAB Č.1

ŽLAB ŠÍŘKY 200 mm S BEZPEČNOSTNÍ SF DRÁŽKOU Z POLYMERBETONU S LITINOVOU INTEGROVANOU HRANOU A KRYCÍM ROŠTEM Z GGG LITINY S ARETACÍ A LITINOVOU MRŽÍŽÍ PRO TRÍDU ZATÍŽENÍ D400

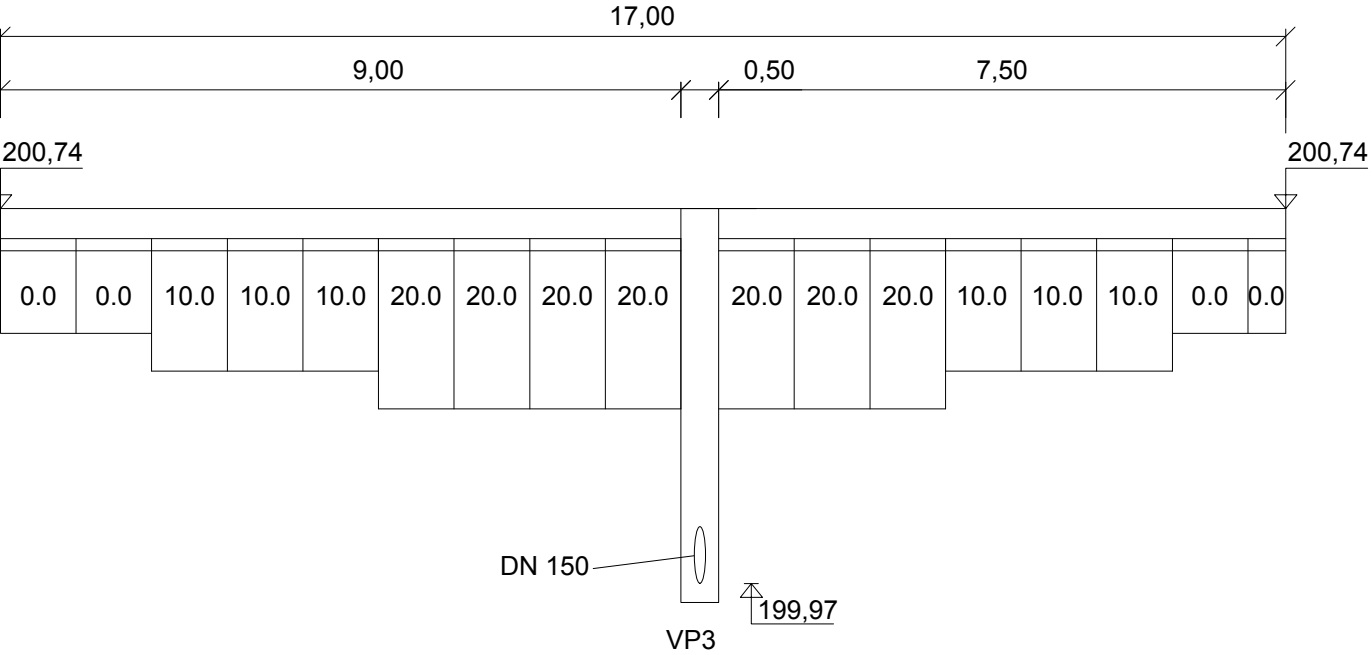



ODVODŇOVACÍ ŽLAB Č.2

ŽLAB ŠÍŘKY 200 mm S BEZPEČNOSTNÍ SF DRÁŽKOU Z POLYMERBETONU S LITINOVOU INTEGROVANOU HRANOU A KRYCÍM ROŠTEM Z GGG LITINY S ARETACÍ A LITINOVOU MRŽÍŽÍ PRO TRÍDU ZATÍŽENÍ D400

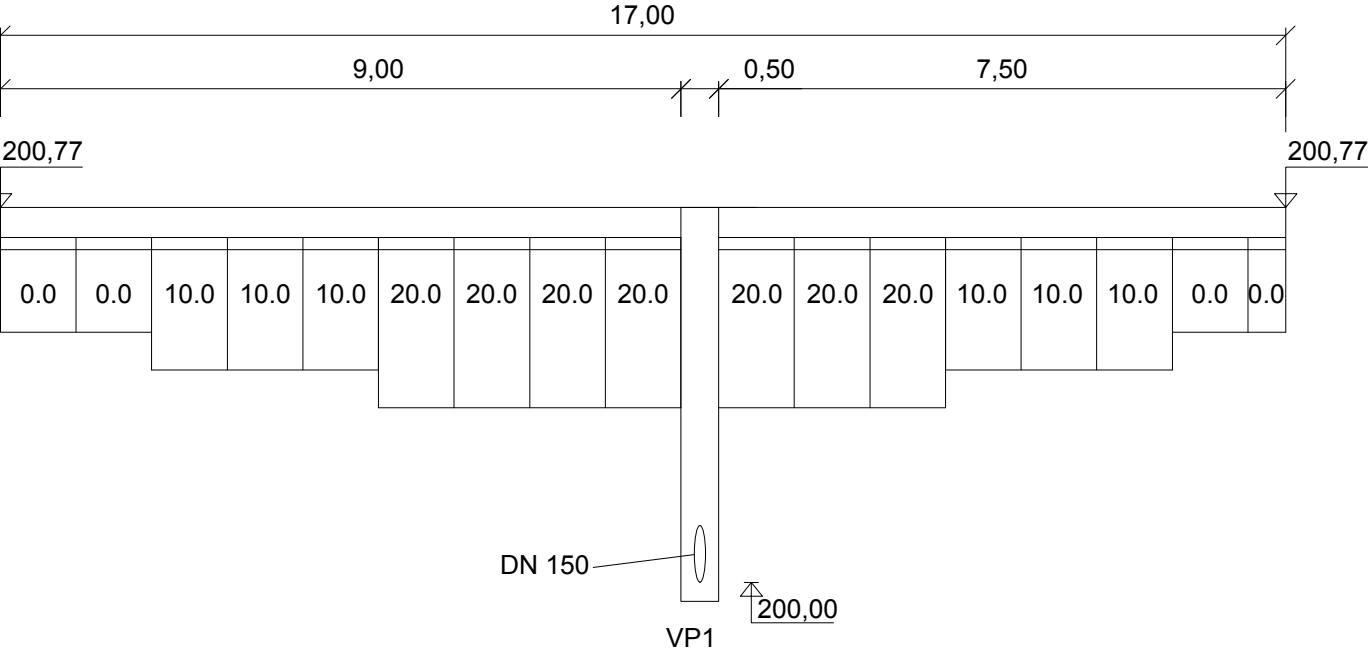


ODVODŇOVACÍ ŽLAB Č.3

ŽLAB ŠÍŘKY 200 mm S BEZPEČNOSTNÍ SF DRÁŽKOU Z POLYMERBETONU S LITINOVOU INTEGROVANOU HRANOU A KRYCÍM ROŠTEM Z GGG LITINY S ARETACÍ A LITINOVOU MRŽÍŽÍ PRO TRÍDU ZATÍŽENÍ D400

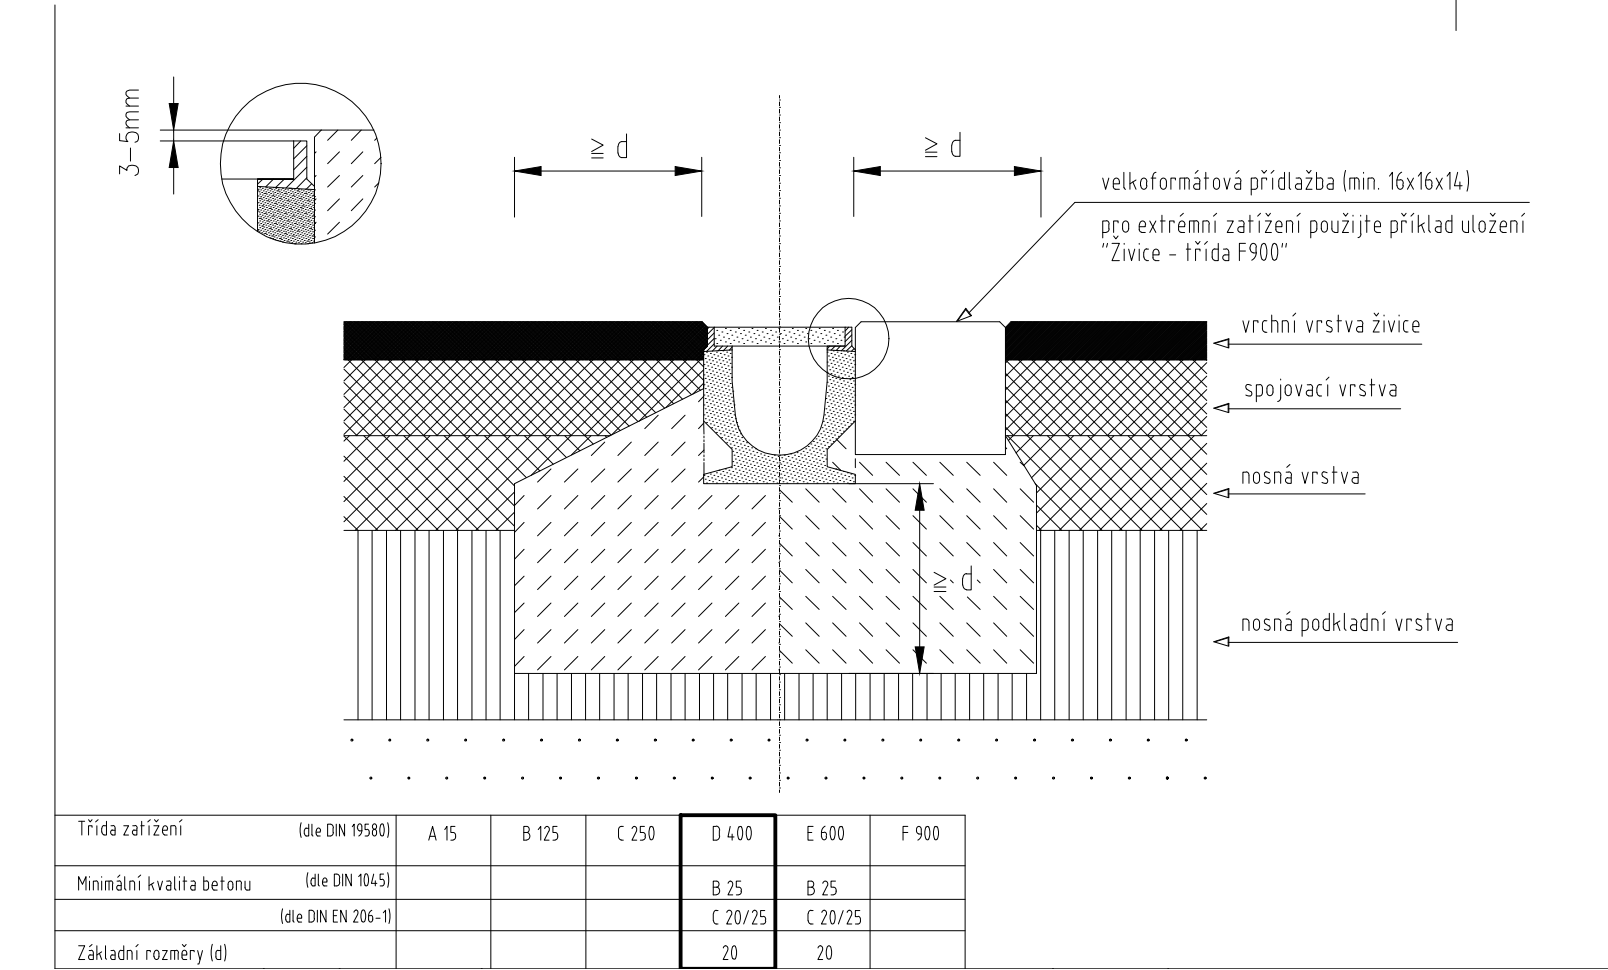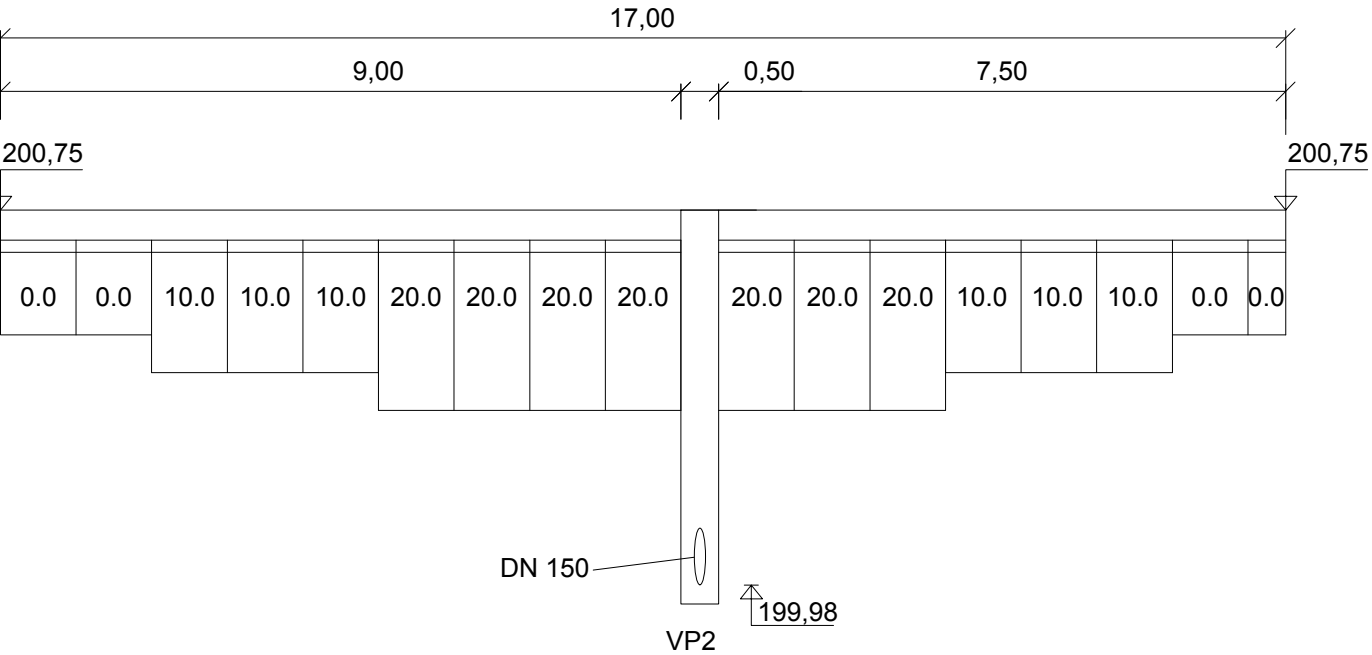




ODVODŇOVACÍ ŽLAB Č.4

ŽLAB ŠÍŘKY 200 mm S BEZPEČNOSTNÍ SF DRÁŽKOU Z POLYMERBETONU S LITINOVOU INTEGROVANOU HRANOU A KRYCÍM ROŠTEM Z GGG LITINY S ARETACÍ A LITINOVOU MRŽÍŽÍ PRO TRÍDU ZATÍŽENÍ D400

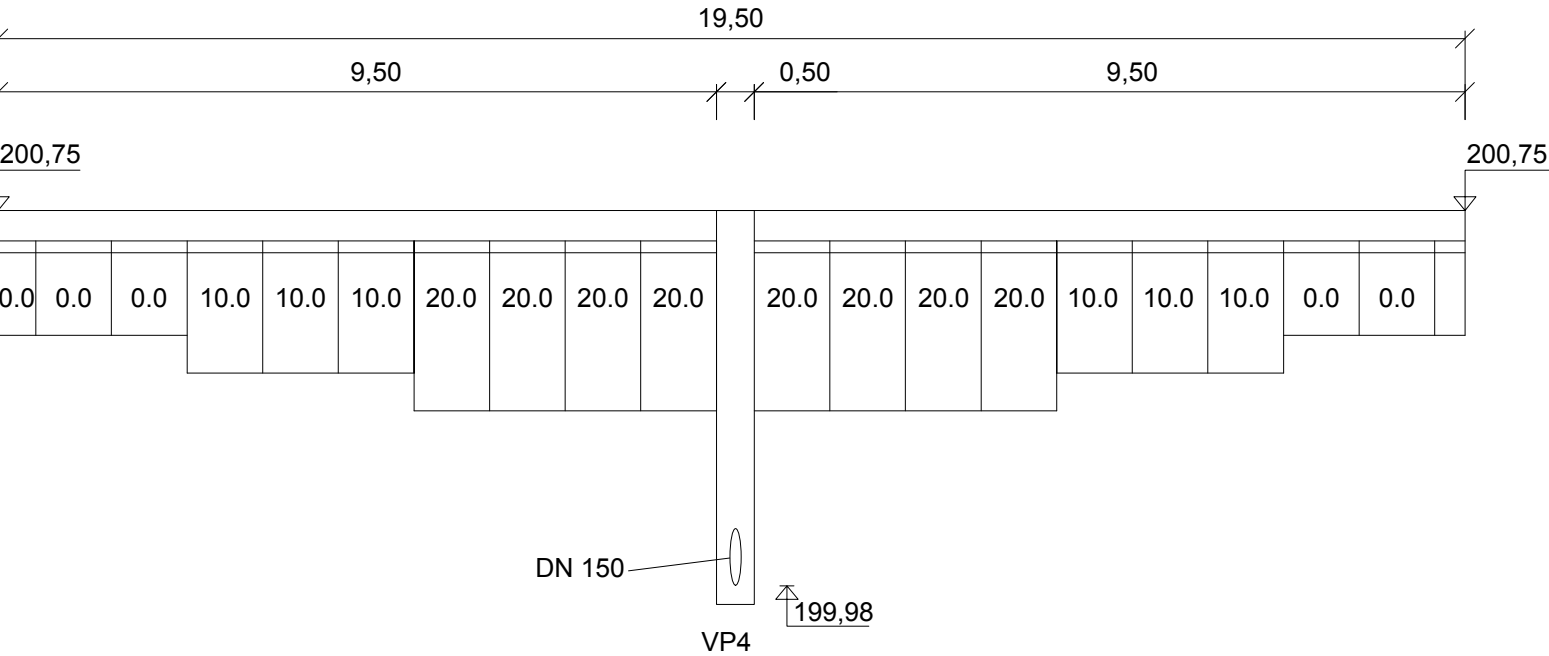

ODVODŇOVACÍ ŽLAB Č.5

ŽLAB ŠÍŘKY 200 mm S BEZPEČNOSTNÍ SF DRÁŽKOU Z POLYMERBETONU S LITINOVOU INTEGROVANOU HRANOU A KRYCÍM ROŠTEM Z GGG LITINY S ARETACÍ A LITINOVOU MRŽÍŽÍ PRO TRÍDU ZATÍŽENÍ E600

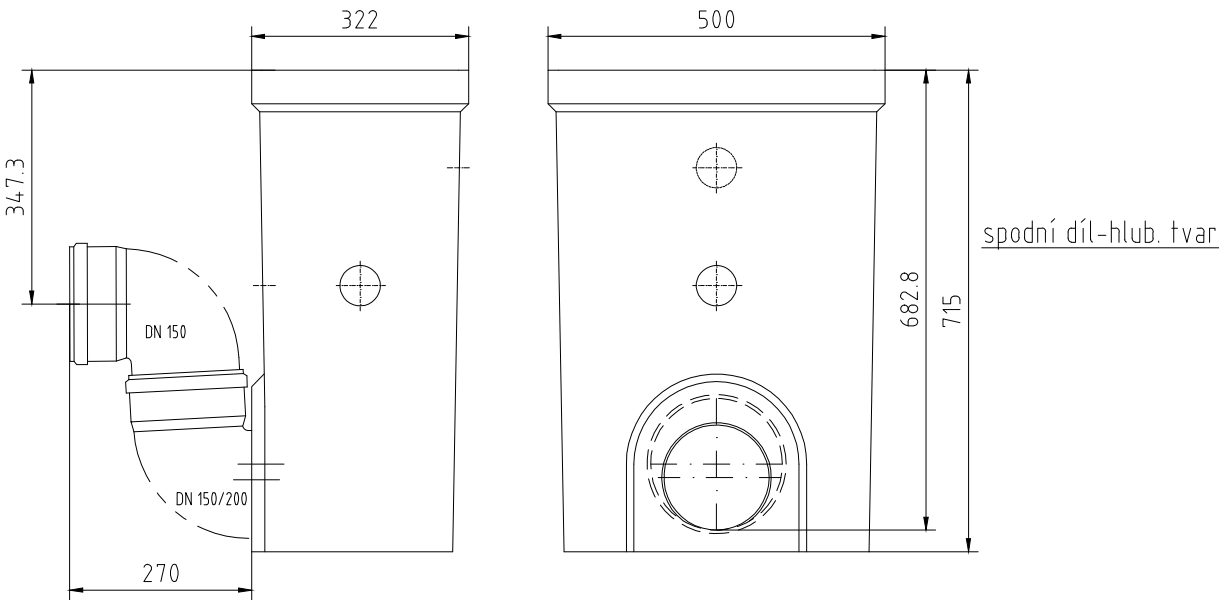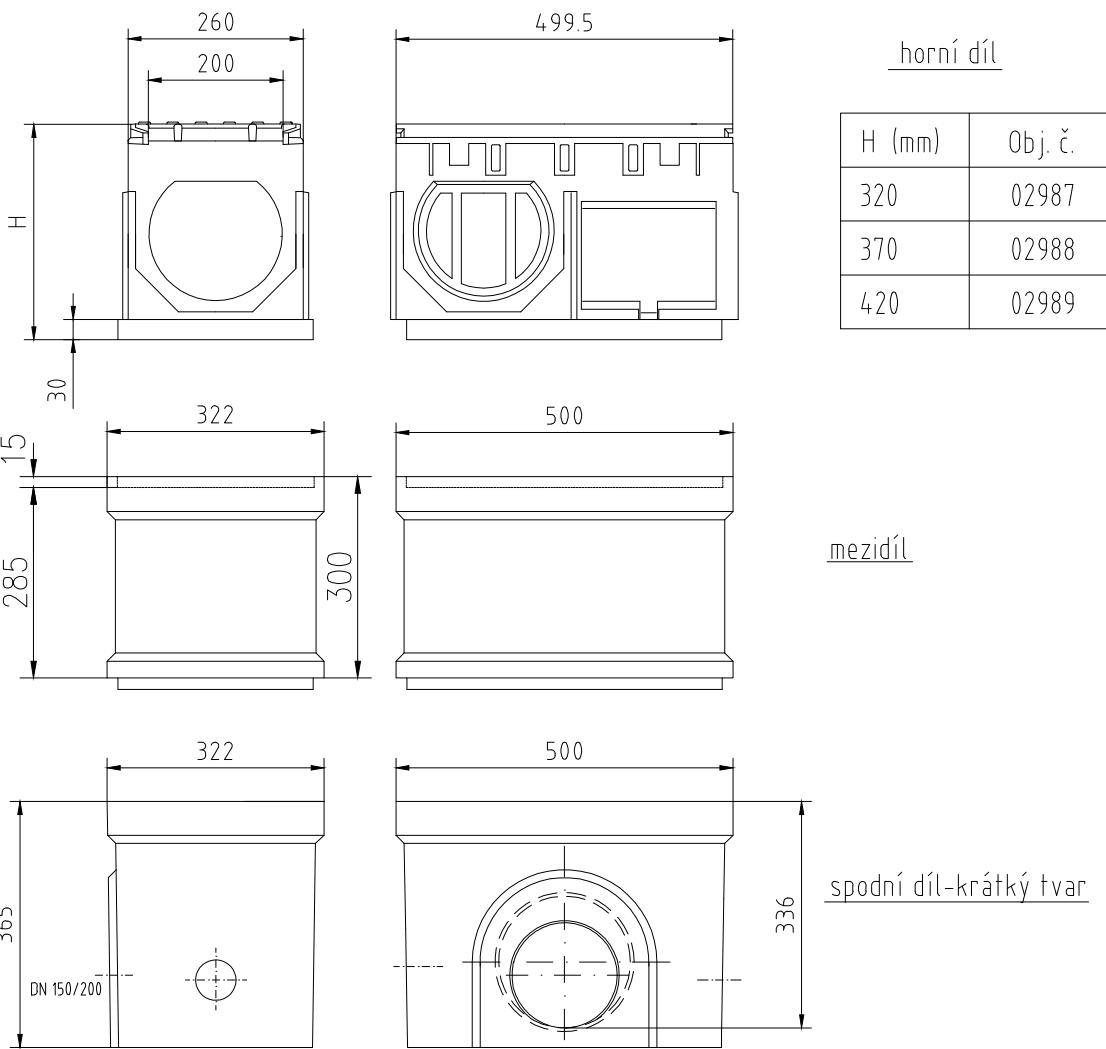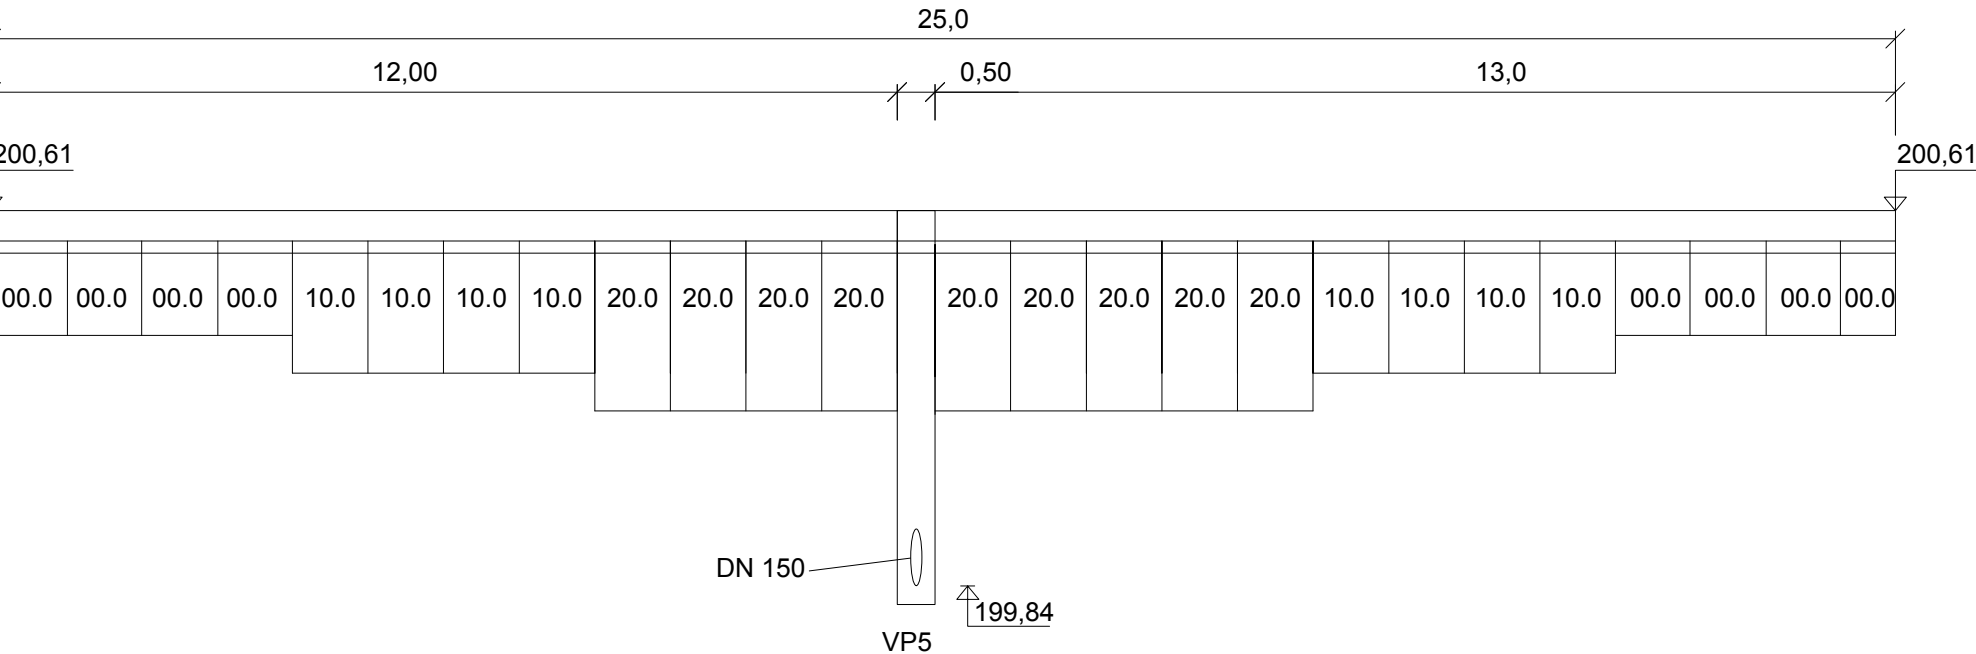

			ČÍSLO SOUPRAVY:
REV 02	06/2021	doplnění trafostanice	
REVIZE Č.	DATUM	ZMĚNA	

generální dodavatel projektu
ENEX GROUP s.r.o.
Thunovská 179/12, 118 00 Praha 1
IČO: 27223663, SCHRÁNKA: sd839kg, enex@enexgroup.cz, www.enexgroup.cz



MORAVIA CONSULT Olomouc a.s.
LEGIONÁŘSKÁ 1085/8 , 779 00 Olomouc

tel.: +420 585 570 444
IDS: kjee9md
e-mail: moravia@moravia.cz
http://www.moravia.cz

OBJEDNATEL		<div><div>Správa železnic, státní organizace</div><div>Dlážděná 1003/7, 110 00 Praha 1 - Nové Město</div></div>	
HLAVNÍ INŽENÝR PROJEKTU		ING. PETR LEGNER	
ODPOVĚDNÝ PROJ. OBJ., PS		ING. ARCH. LUKÁŠ STRÍTESKÝ	
ING. PETR KRAJKOVIC		ING. TOMÁŠ MALÝ	
KRAJ: MORAVSKOSLEZSKÝ		POVĚŘENÝ OÚ: OSTRAVA	
<div>"Výstavba haly pro měřicí vozy pevných trakčních zařízení - Bohumín"</div>		OBEC: BOHUMÍN	
		ZAK. ČÍSLO	
		ZAK. ČÍSLO MCO	
		ÚČEL	
		DATUM	
SO 11-31-01 Zpevněné plochy a komunikace		FORMÁT	
Detail odvodňovacího žlabu		MĚŘÍTKO	
		ČÁST	
		POŘ.Č.	
		E.1.8	
		10	