
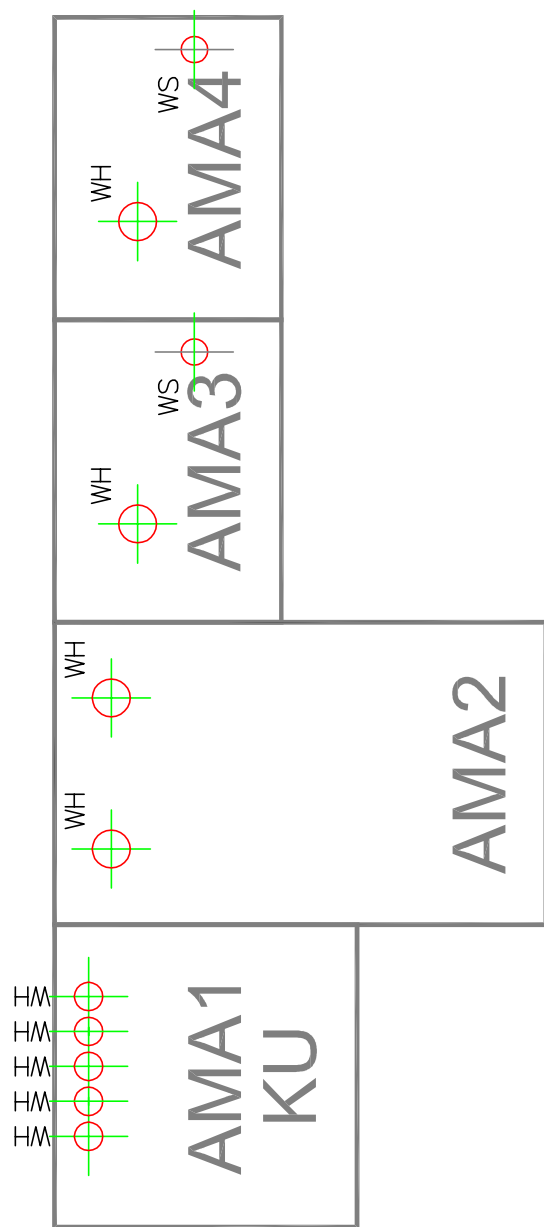
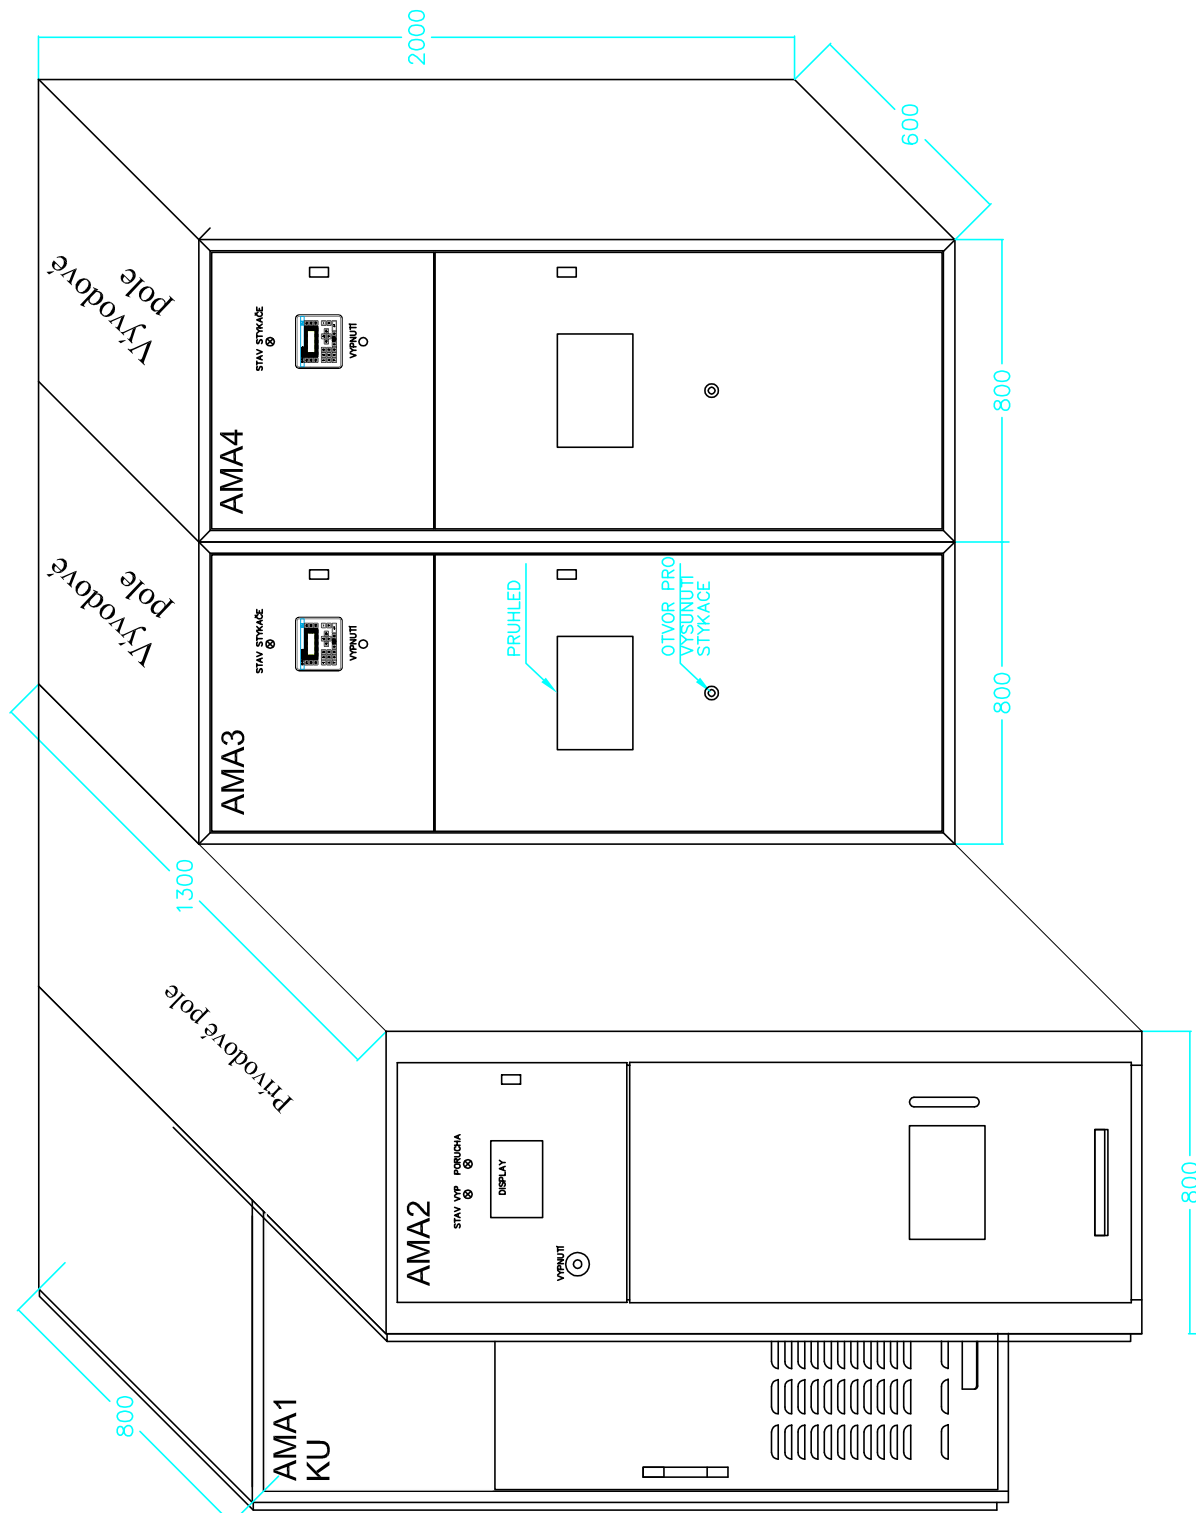


1PEL DC 3kV/TN-C

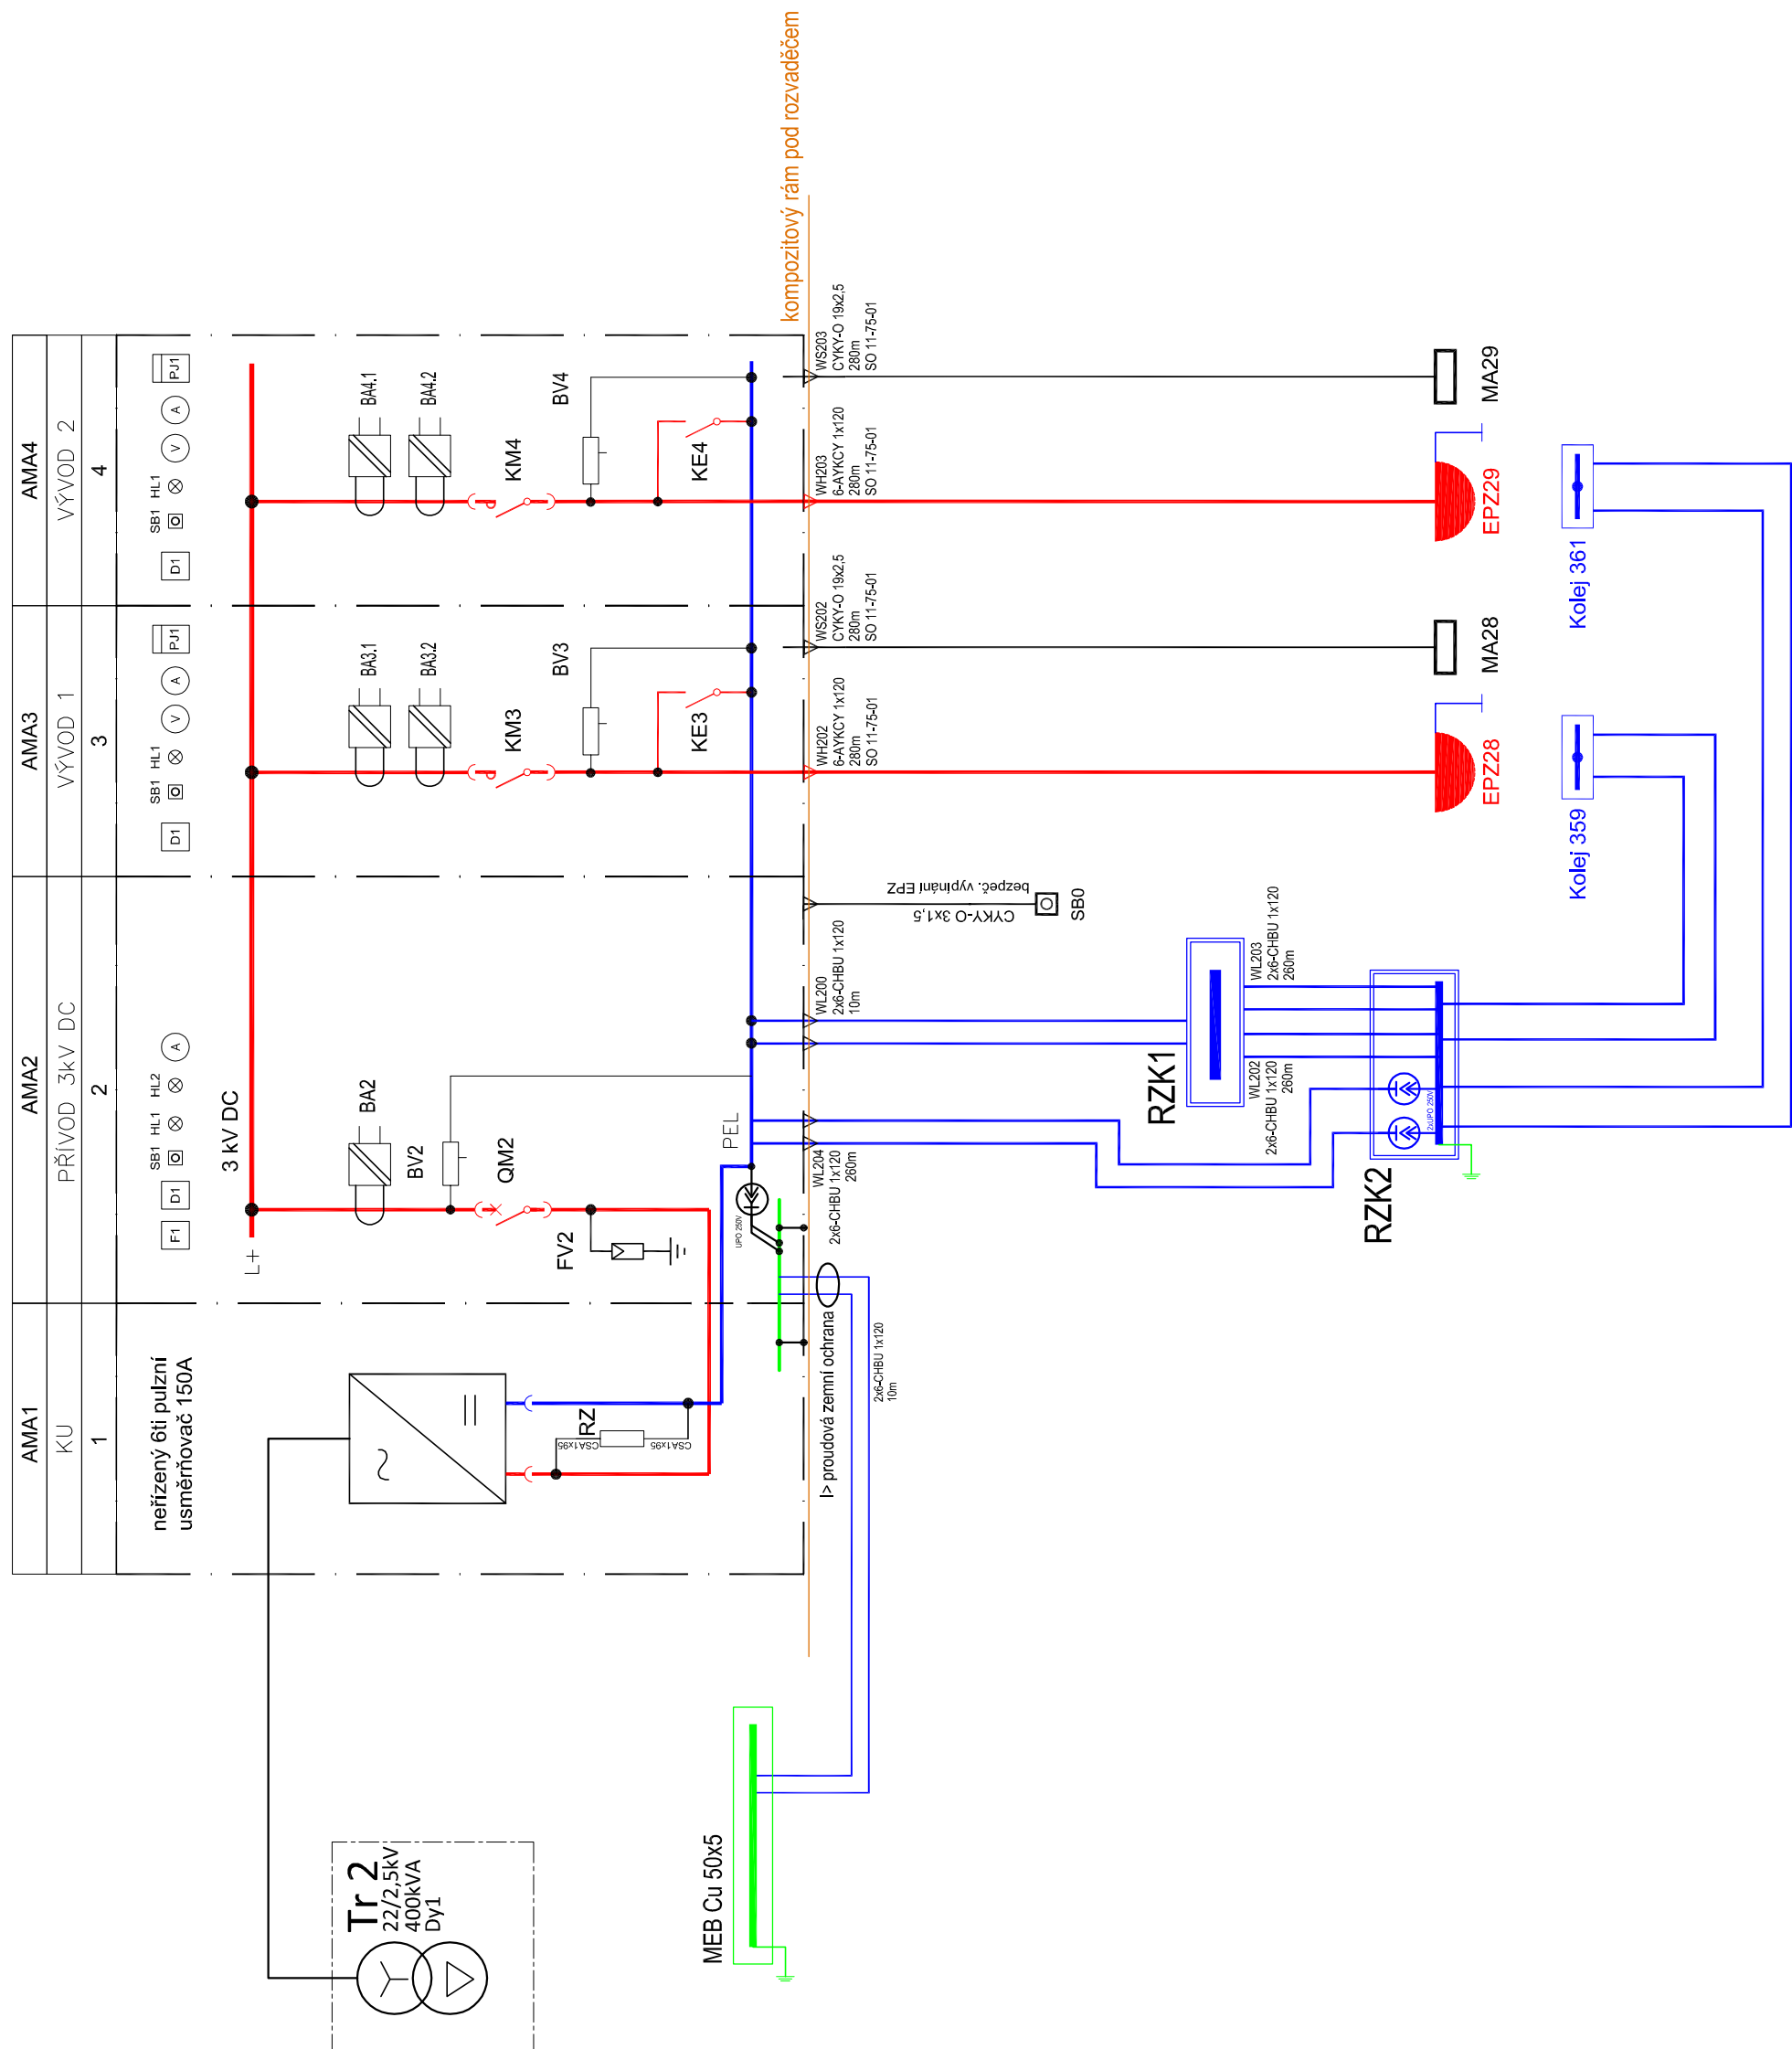

02	06/2021	Doplnění trafostanice T10	
01	05/2021	Zpracování připomínek odborných složek zadavatele	
REVIZE Č.	DATUM	ZMĚNA	

ENEX GROUP S.r.l.

Thunovská 179/12, 118 00 Praha 1

ČÍSLO: 27223663, SCHRÁNKA: sd839kq, enex@enexgroup.cz, www.enexgroup.cz



MORAVIA CONSULT Olomouc a.s.

e-mail: moravia@moravia.cz
<http://www.moravia.cz>

LEGIONARSKA 1085/8, 779 00 Olomouc

tel.: +420 585 570 444


INC: 1300000

UDS: Kjeegrid

j. maravia@maravia.cz

U. Muravida@muravida.cz

<http://www.moravia.cz>

OBJEDNATEL		Správa železnic, státní organizace v zastoupení: Stavební správa východ, Nerudova 1, 779 00 Olomouc					
HLAVNÍ INŽENÝR PROJEKTU	ING. PETR LEGNER	VEDOUcí TÝMU: ING. ARCH. LUKÁŠ ŠTRÍTEŠKÝ					
ODPOVĚDNÝ PROJ. OBJ.. PS	NAVRHL. VYPRACOVAL	EXTERNÍ SUBODAVATEL					
Ing. Marek Vývoda	Ing. Marek Vývoda		Signal Projekt s.r.o. Viděnská 55 639 00 Brno				
KRAJ: MORAVSKOSLEZSKÝ	POVĚŘENÝ OÚ: OSTRAVA	OBEC: BOHUMÍN					
<div>"Výstavba haly pro měřicí vozy pevných trakčních zařízení - Bohumín"</div>							
					ZAK. ČÍSLO MCO	20 - 067 - 239 - SR	
					ÚČEL	DUSP+PDPS	
					DATUM	ÚNOR 2021	
					FORMÁT	4xA4	
PS 11-03-52 Technologie novostavby transformovny T10							
Schéma rozvaděče R3kv							
ČÁST		D.1.3	POŘ.Č.				
			07				