


0P01

LEGENDA:  
požární ucpávka

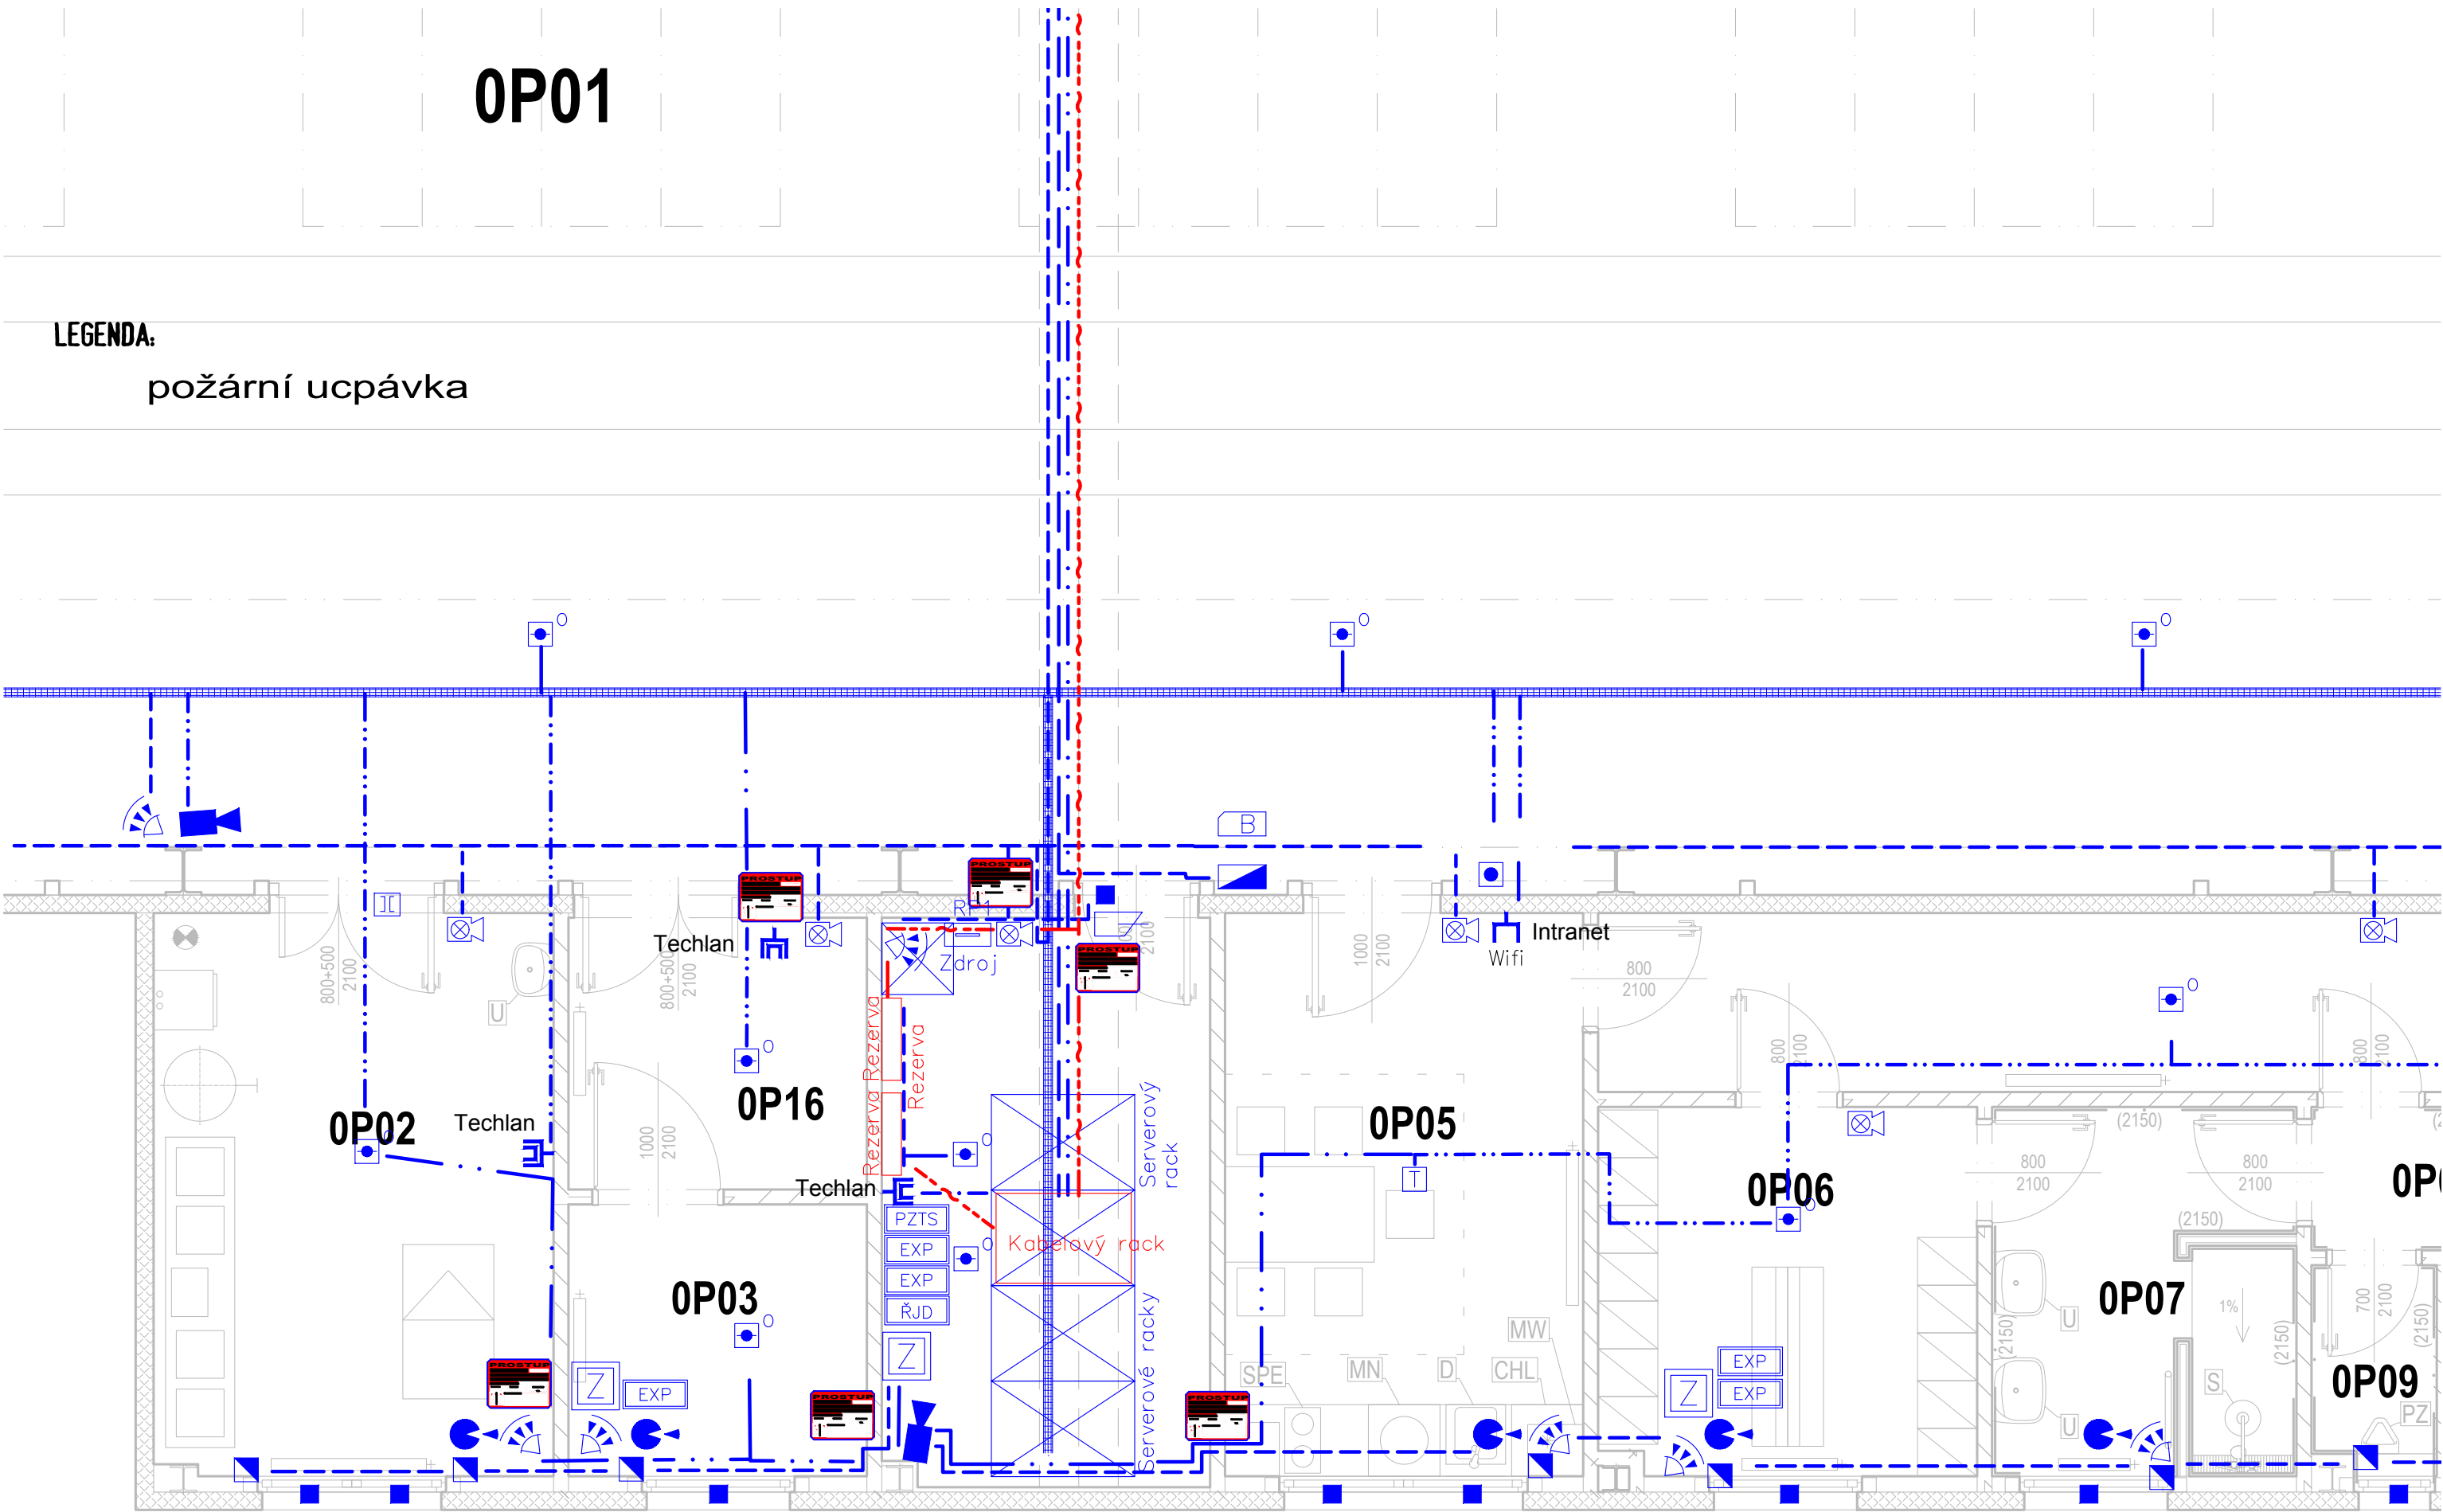



			ČÍSLO SOUPRAVY:
REVIZE Č.	DATUM	ZMĚNA	

generální dodavatel projektu  
**ENEX GROUP s.r.o.**  
Thunovská 179/12, 118 00 Praha 1  
IČO: 27223663, SCHRÁNKA: sd839kg, enex@enexgroup.cz, www.enexgroup.cz



**MORAVIA CONSULT Olomouc a.s.**  
LEGIONÁŘSKÁ 1085/8 , 779 00 Olomouc

tel.: +420 585 570 444  
IDS: kjee9md  
e-mail: moravia@moravia.cz  
http://www.moravia.cz

OBJEDNATEL		 <b>Správa železnic, státní organizace</b> v zastoupení: Stavební správa východ, Nerudova 1, 779 00 Olomouc	
HLAVNÍ INŽENÝR PROJEKTU		ING. PETR LEGNER	VEDOUcí TÝMU: ING. ARCH. LUKÁŠ STRÍTESKÝ
		ODPOVĚDNÝ PROJ. OBJ., PS Bc. Jaroslav Machain	NAVRHL, VYPRACOVAL Bc. Jaroslav Machain
KRAJ: MORAVSKOSLEZSKÝ, POVĚŘENÝ OÚ: OSTRAVA, OBEC: BOHUMÍN		ZAK. ČÍSLO MCO	20 - 067 - 239 - SR
"Výstavba haly pro měřicí vozy pevných trakčních zařízení - Bohumín"		ÚČEL	DUSP+PDPS
		DATUM	ÚNOR 2021
		FORMÁT	3x A4
PS 11-02-11 Přípojka a přeložka elektronických komunikací		MĚŘITKO	1:50
Umístění zařízení		ČÁST	POŘ.Č.
		D.2.1.	04