


Výkres vytvořil program pp\_vod,  
ÚZEMÍ OBCE  
POVRCH ÚZEMÍ  
ČÍSLO PARCELNÍ  
VZDÁL. OBJEKTŮ A SMĚROVÝCH LOMŮ  
OZNAČENÍ VRCHOLOVÝCH BODŮ

(c)AutoPEN Liberec, tel:487953082, autopen@volny.cz

Přerov	
komunikace	
1042/1	5747/1
18.00	

LEGENDA TYPŮ ČAR  
PŮVODNÍ TERÉN  
HRUBÉ TERÉNNÍ ÚPRAVY  
UPRAVENÝ TERÉN

MĚŘÍTKA 1:500/100

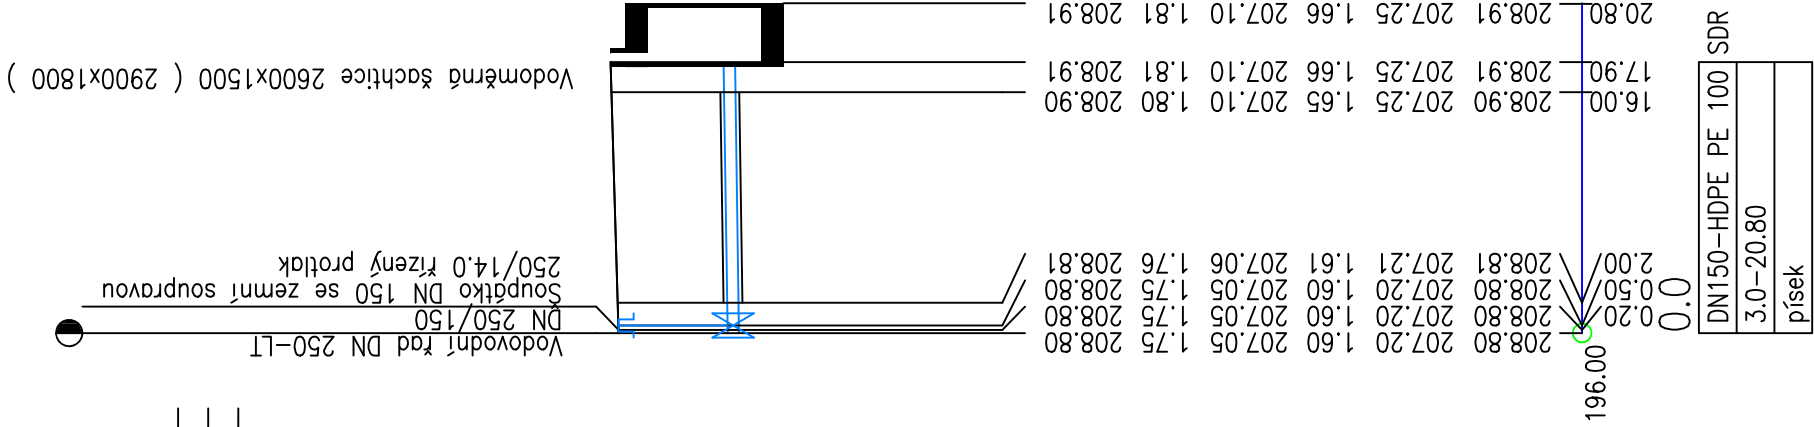

KÓTA UPRAVENÉHO TERÉNU

HLOUBKA VÝKOPU

KÓTA VÝKOPU

HLOUBKA DNA POTRUBÍ

KÓTA DNA POTRUBÍ

KÓTA PŮVODNÍHO TERÉNU

SROVNÁVACÍ ROVINA

STANIČENÍ [km/m]

DN(PN)[mm]-MATERIÁL-DÉLKA[m]  
SKLON[promile]-DÉLKA[m]  
ULOŽENÍ

EVROPSKÁ UNIE

Evropské strukturální a investiční fondy

Operační program Doprava

Ministerstvo dopravy

Státní fond dopravní infrastruktury

Orientační schéma:

Razítko oprávněné osoby:

Podpis:

Datum:

Revize:

Datum:

Popis:

Kontroloval:

Stavebník/Investor:

Adresa:

Zástupce investora:

Adresa:

SPRÁVA  
ŽELEZNIC

Správa železnic, státní organizace

Dlážděná 1003/7, 110 00 Praha 1

Stavební správa východ

Nerudova 1, 779 00 Olomouc

Generální projektant:

Adresa:

Kontakt:

MR Design CZ, s.r.o.,

Nábřeží SpB 457/30, 708 00 Ostrava – Poruba

T: +420 605 258 711

E: roman@mrdesign.cz

Projektant profese:

Adresa:

Kontakt:

Lenka Jerakasová-projekce TZB

IČO: 63307111

Záhumenní 2226/82, 708 00 Ostrava -Poruba

T: +420 603 767 309

E: jerakasova@volny.cz

Hlavní projektant (HIP):

Ing. Roman Diehel

Odpovědný projektant:

Lenka Jerakasová

Zpracovatel:

Lenka Jerakasová

Název stavby/akce:

Výstavba areálu HZS Přerov

Označení (S-kód):

S621500616

Označení zhotovitele:

HZS Přerov

Název části:

D2.1.1 - Vodovodní přípojka

Název objektu:

IO 01- VODOVODNÍ PŘÍPOJKA

Název přílohy:

PODÉLNÝ PROFIL

Název dílčí části přílohy:

Kraj:

Přerov [511382]

Olomoucký

TUDU:

[ číslo TUDU]

Stupeň dokumentace:

DUSP, PDPS

Datum zpracování:

04/2023

Formát:

6 x A4

Měřítko: