


SCHÉMA ULOŽENÍ POTRUBÍ DN 150

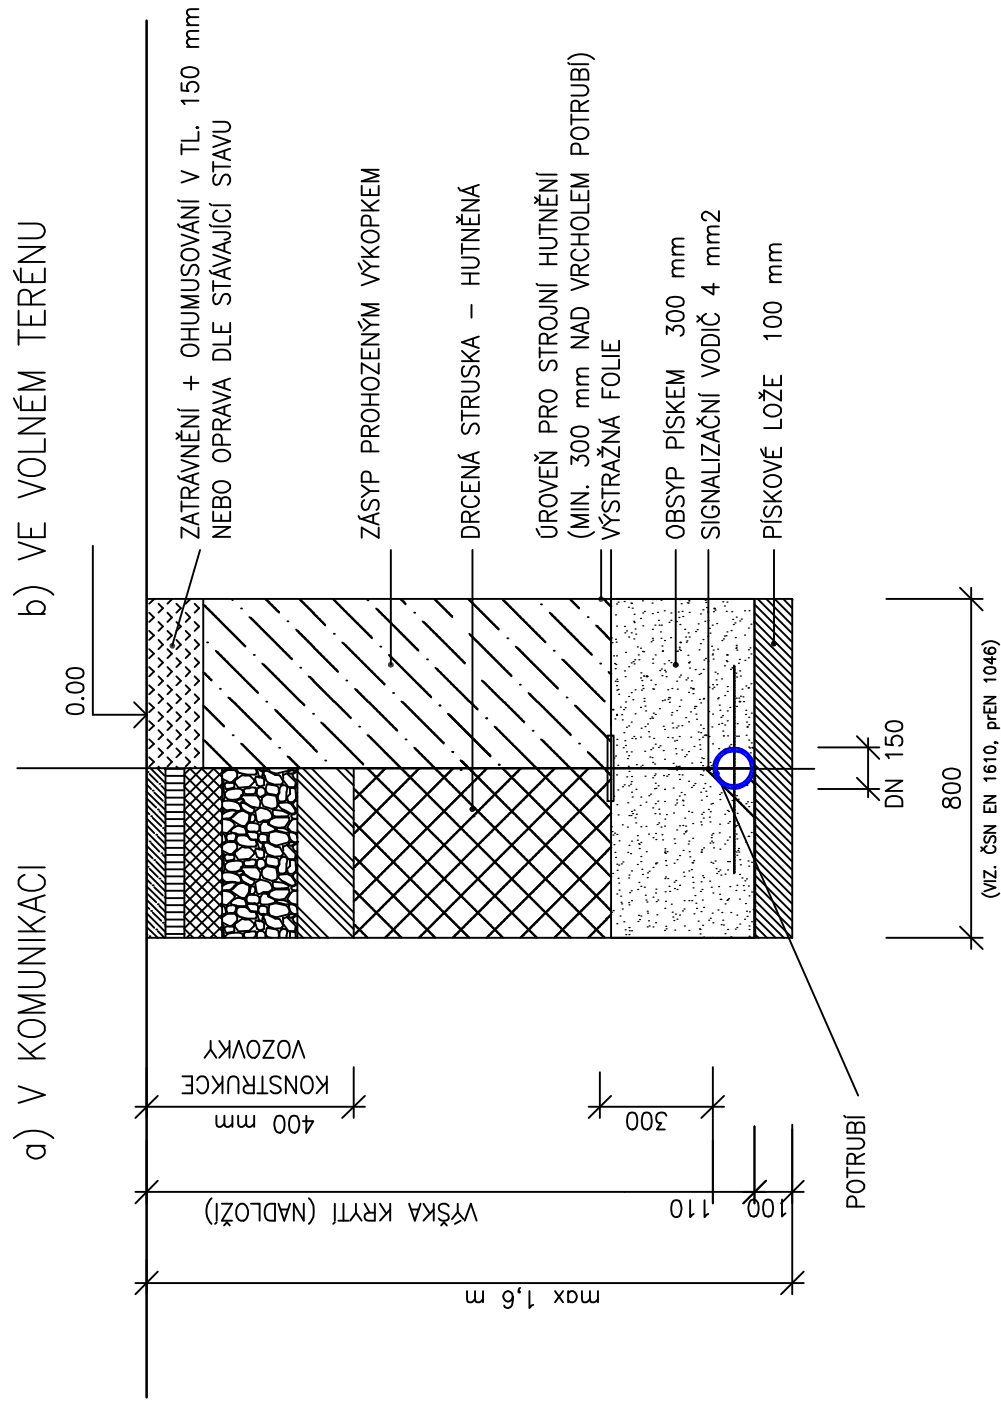

<div><div><div></div><div>EVROPSKÁ UNIE</div><div>Evropské strukturální a investiční fondy</div><div>Operační program Doprava</div></div><div><div>Ministerstvo dopravy</div><div>Státní fond dopravní infrastruktury</div></div></div> <div><div>Razítko oprávněné osoby:</div><div><div></div><div></div></div></div>	<div>Orientační schéma:<div><div><div></div><div></div></div><div><div></div><div></div></div></div></div>	<div><div><div>Podpis:</div><div>Datum:</div></div><div><div><div>Revize:</div><div>Datum:</div><div>Popis:</div></div><div><div>[000]</div><div>30.09.2021</div><div>Odevzdání dokumentace k připomínkovému řízení investora</div></div><div><div>[001]</div><div>31.01.2022</div><div>Odevzdání dokumentace po připomínkovém řízení investora</div></div><div><div></div><div></div><div></div></div><div><div></div><div></div><div></div></div></div></div>
<div><div>Stavebník/Investor:</div><div>Adresa:</div><div>Zástupce investora:</div><div>Adresa:</div></div>	<div><div>Správa železnic, státní organizace</div><div>Dlážděná 1003/7, 110 00 Praha 1</div><div>Stavební správa východ</div><div>Nerudova 1, 779 00 Olomouc</div></div>	<div><div><div><div></div><div></div></div><div><div>SPRÁVA ŽELEZNIC</div></div></div><div><div><div>MR design CZ s.r.o.</div><div></div></div></div></div>
<div><div>Generální projektant:</div><div>Adresa:</div><div>Kontakt:</div></div>	<div><div>MR Design CZ, s.r.o.,</div><div>Nábřeží SPB 457/30, 708 00 Ostrava – Poruba</div><div>T: +420 605 258 711</div><div>E: roman@mrdesign.cz</div></div>	
<div><div>Projektant profese:</div><div>Adresa:</div><div>Kontakt:</div></div>	<div><div>Lenka Jerakasová-projekce TZB</div><div>IČO: 63307111</div><div>Záhumnění 2226/82, 708 00 Ostrava -Poruba</div><div>T: +420 603 767 309</div><div>E: jerakasova@volny.cz</div></div>	
<div><div>Hlavní projektant (HIP):</div><div>Ing. Roman Diehel</div></div>	<div><div>Specialista:</div><div>Lenka Jerakasová</div></div>	<div><div>Odpovědný projektant:</div><div>Lenka Jerakasová</div></div> <div><div>Zpracovatel:</div><div>Lenka Jerakasová</div></div>
<div><div>Název stavby/akce:</div></div>	<div>Výstavba areálu HZS Přerov</div>	
<div><div>Název části:</div></div>	<div>D2.1.1 - Vodovodní přípojka</div>	<div>Označení (S-kód): S621500616</div>
<div><div>Název objektu:</div></div>	<div>IO 01- VODOVODNÍ PŘÍPOJKA</div>	<div>Označení zhotovitele: HZS Přerov</div>
<div><div>Název přílohy:</div><div>Název dílčí části přílohy:</div></div>	<div></div>	<div>Označení části: D.2.1.1.1</div> <div>Označení objektu/komplexu: IO 01-D2.1.1.1</div>
<div><div>Kraj:</div><div>Olomoucký</div></div>	<div><div>Katastrální území:</div><div>Přerov [511382]</div></div>	<div>Označení přílohy: 106</div> <div>Paré:</div>
<div><div>Stupeň dokumentace:</div><div>DUSP, PDPS</div></div>	<div><div>Datum zpracování:</div><div>04/2023</div></div>	<div><div>Měřítko:</div><div>6 x A4</div></div>