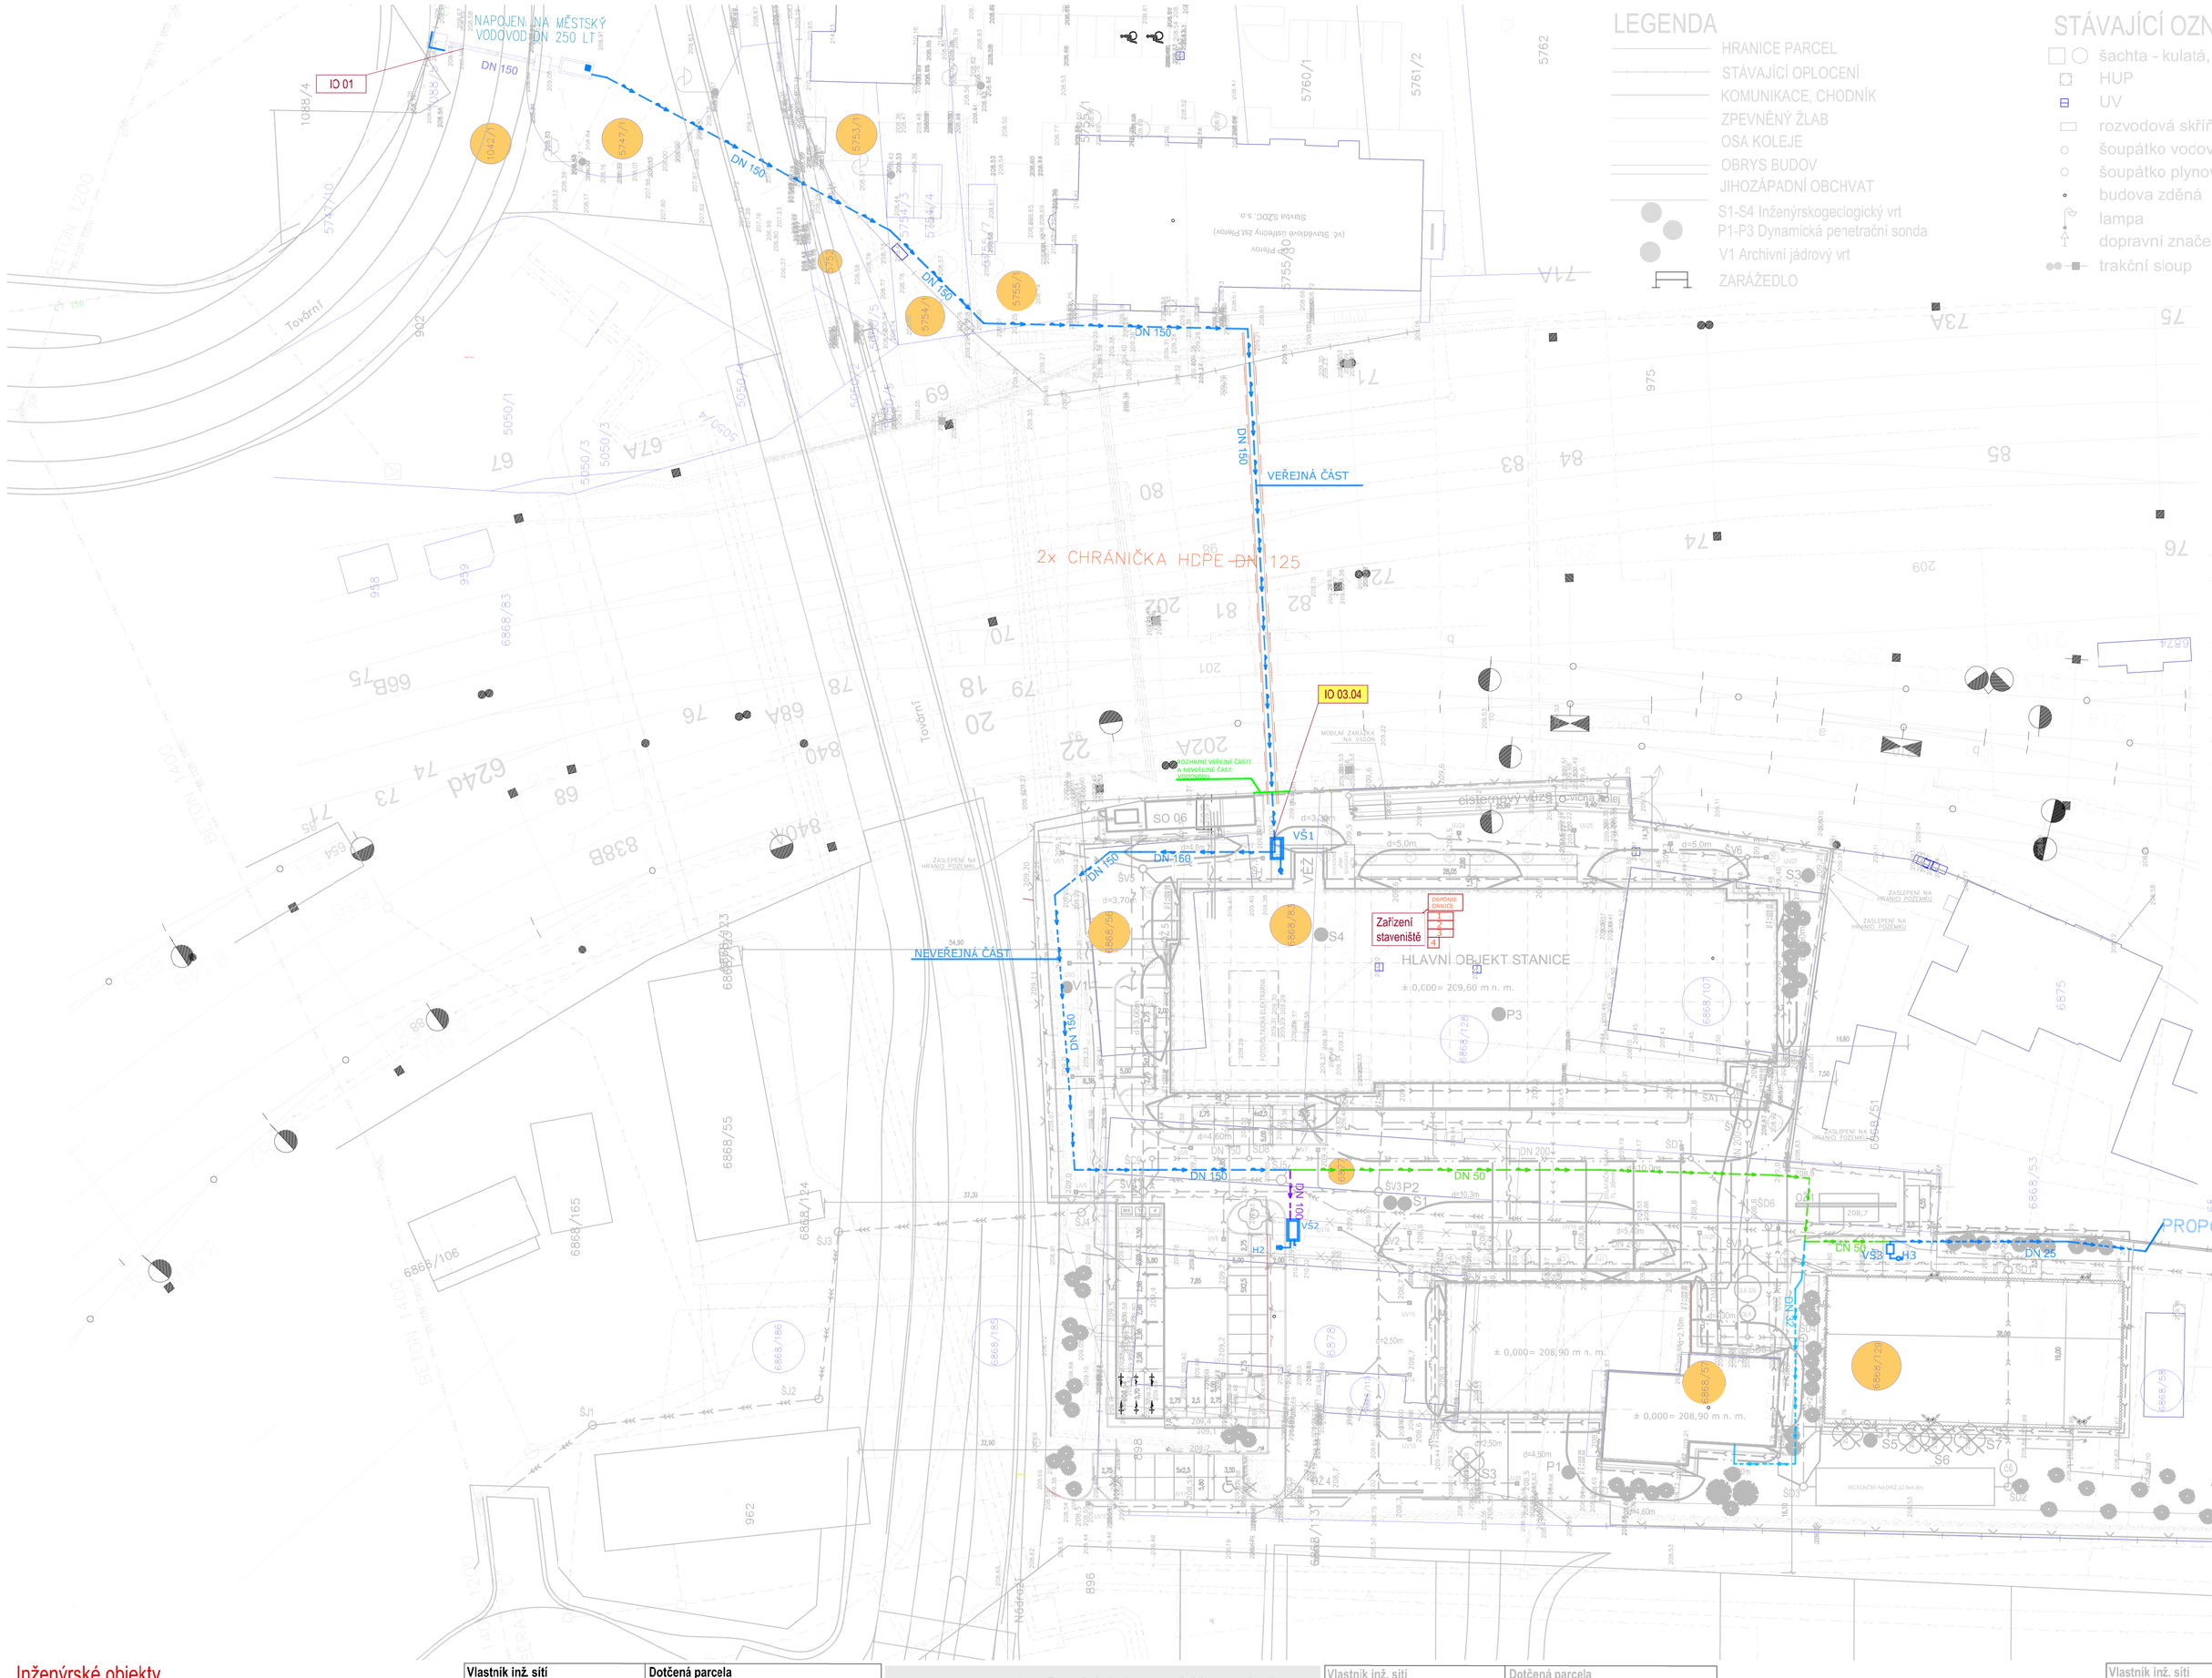


## LEGENDA

- HRANICE PARCEL
- STÁVAJÍCÍ OPLOCENÍ
- KOMUNIKACE, CHODNÍK
- ZPEVNĚNÝ ŽLAB
- OSA KOLEJE
- OBRYS BUDOV
- JIHOZÁPADNÍ OBCHVAT
- S1-S4 Inženýrskogeologický vrt
- P1-P3 Dynamická penetrační sonda
- V1 Archivní jádrový vrt
- ZAŘÁZEDLO

## STÁVAJÍCÍ OZNAČENÍ - ZAMĚŘENÍ

- šachta - kulatá, hranatá
- HUP
- UV
- rozvodová skříň
- šoupátko vocovodní - uzávěr vody
- šoupátko plynovodní
- budova zděná
- lampa
- dopravní značení
- trakční sloup

## GRAFICKÉ ZNAČKY - NOVÝ STAV

- HRANICE POŽÁRNĚ NEBEZPEČNÉHO PROSTORU
- STÁVAJÍCÍ OPLOCENÍ -RUŠENÁ ČÁST
- ŘEŠENÉ ÚZEMÍ
- VJEZD DO AREÁLU
- VSTUP DO AREÁLU
- HLAVNÍ VSTUP DO OBJEKTU
- VEDLEJŠÍ VSTUP DO OBJEKTU
- VJEZD DO GARÁŽE / MYČKY
- STÁVAJÍCÍ DŘEVINY - kácení dřevin
- CVIČNÍ SLOUP - RUŠENÝ
- CVIČNÍ SLOUP - NOVÝ

- Lampa-parkování, výška 6000 mm- 20 KS
- Lampa-parkování, výška 7000 mm- 9 KS
- Lampa-parkování, výška 10 000 mm- 4 KS
- zahradní svítidlo, výška 4500 mm- 7 KS

P PL — KONTEJNER NA TŘÍDĚNÝ ODPAD(PAPÍR, PLASTY)
SM — KONTEJNER NA SMĚSNÝ ODPAD

Zařízení staveniště — Zařízení staveniště (p.č. 668/129, k.ú. Přerov)
dočasná stavba
stavební buňky
- sklad mrateriálu
- denní místnost, šatna
- kancelář stavby vedoucího
- WC
- uložení sejmuté ornice pro závěrečné terénní úpravy

## INŽENÝRSKÉ SÍTĚ - STÁVAJÍCÍ

- SÍTĚ, CETIN, a.s.
- SDĚLOVACÍ KABELY, ČD Telematika, a.s.
- JEDNOTNÁ KANALIZACE, České dráhy, a.s.
- PLYNOVOD, České dráhy, a.s.
- VODOVOD, České dráhy, a.s.
- VEDENÍ VN, ČEZ, a.s.
- PLYNOVOD STL, GasNet, s.r.o.
- VEŘEJNÉ OSVĚTLENÍ, Město Přerov
- SDĚLOVACÍ KABELY, Správa železnic, státní organizace
- JEDNOTNÁ KANALIZACE, Správa železnic, státní organizace
- PLYNOVOD, Správa železnic, státní organizace
- VODOVOD, Správa železnic, státní organizace
- VEDENÍ SEE NN, Správa železnic, státní organizace
- VODOVOD, Správa železnic, státní organizace
- VEDENÍ SEE 6kV, Správa železnic, státní organizace
- VEDENÍ SEE NN, Správa železnic, státní organizace
- VEDENÍ SEE VN, Správa železnic, státní organizace
- VEDENÍ SSZT, Správa železnic, státní organizace
- VEDENÍ SDĚLOVACÍ SSZT , Správa železnic, státní organizace
- VEDENÍ ZABEZPEČOVACÍ SSZT, Správa železnic, státní organizace
- PAROVOD, Veolia, a.s.
- JEDNOTNÁ KANALIZACE, VaK Přerov, a.s.
- JEDNOTNÁ KANALIZACE, VaK Přerov, a.s.

## INŽENÝRSKÉ SÍTĚ - RUŠENÉ SÍTĚ

- SDĚLOVACÍ KABELY, ČD Telematika, a.s.
- JEDNOTNÁ KANALIZACE, České dráhy, a.s.
- PLYNOVOD, České dráhy, a.s.
- JEDNOTNÁ KANALIZACE, Správa železnic, státní organizace
- PLYNOVOD, Správa železnic, státní organizace
- VODOVOD, Správa železnic, státní organizace
- VEDENÍ SEE NN, Správa železnic, státní organizace

DOTČENÉ POZEMKY

| Parcelní číslo | Katastrální území | Druh pozemku | Výměra(m2) | Vlastník |
|---|---|---|---|---|
| 6877 | Přerov | zastavěná plocha a nádvoří | 792 | Správa železnic, státní organizace |
| 6868/56 | Přerov | zastavěná plocha a nádvoří | 408 | Správa železnic, státní organizace |
| 6868/57 | Přerov | zastavěná plocha a nádvoří | 272 | Správa železnic, státní organizace |
| 6868/83 | Přerov | ostatní plocha | 342911 | České dráhy, a.s. |
| 6868/129 | Přerov | ostatní plocha | 5459 | Správa železnic, státní organizace |
| 1042/1 | Přerov | ostatní plocha | 5948 | Statutární město Přerov |
| 5747/1 | Přerov | orná půda | 1746 | Statutární město Přerov |
| 5752 | Přerov | ostatní plocha | 125 | Statutární město Přerov |
| 5753/1 | Přerov | ostatní plocha | 1189 | České dráhy, a.s. |
| 5754/1 | Přerov | ostatní plocha | 296 | Česká republika,Správa železnic, stát. organ. |
| 5755/1 | Přerov | ostatní plocha | 296 | Česká republika,Správa železnic, stát. organ. |

## VODOVODNÍ PŘÍPOJKA

IO 01 Vodovodní přípojka, DN 150, DL. 20,8 m

## AREÁLOVÉ VEDENÍ VODOVODU

IO 03.04 Areálové vedení vodovodu

Veřejná část-
DN 150 - 94,40m + protlak 60m = 153m-p.č. 5747/1,1042/1,5752,5753/1,5754/1 p.č. 5755/1,6868/83

Neveřejná část
DN 150-91m- p.č.6868/83, 6868/56, 6877
DN 100-6,5m- p.č. 6877, 6868/129
DN 50- 90,5m-p.č. 6877, 6868/129
DN 32- 39,0m-p.č. 6868/129
DN 25-33,0m-p.č.6868/129
2x CHRÁNIČKA DN 125-PŘÍPRAVA PRO SDĚLOVACÍ A KABELOVÉ VEDENÍ

SOUSEDNÍ POZEMKY

| Parcelní číslo | Katastrální území | Druh pozemku | Výměra(m2) | Vlastník |
|---|---|---|---|---|
| 5754/3 | Přerov | ostatní plocha | 23 | Česká republika,Správa železnic, stát. organ. |
| 5755/10 | Přerov | zastavěná plocha a nádvoří | 907 | Česká republika,Správa železnic, stát. organ. |
| 5753/1 | Přerov | ostatní plocha | 1189 | České dráhy, a.s. |
| 6868/51 | Přerov | zastavěná plocha a nádvoří | 86 | Jež Robert |
| 6868/52 | Přerov | zastavěná plocha a nádvoří | 232 | Jež Robert |
| 6868/53 | Přerov | ostatní plocha | 1524 | Jež Robert |

S3–S7 KÁCENÍ DŘEVIN– 6KS

| ČÍSLO | DRUH | PRŮMĚR KMENE [m] | OBVOD KMENE [cm] | VÝŠKA [m] |
|---|---|---|---|---|
| S3 | Smrk ztepilý | 15 | 47 | 2 |
| S4 | Smrk ztepilý | 30 | 94 | 6 |
| S5 | Smrk ztepilý | 45 | 141 | 8 |
| S6 | Smrk ztepilý | 45 | 141 | 8 |
| S7 | Smrk ztepilý | 45 | 141 | 8 |

## Inženýrské objekty

- IO 01 — Vodovodní přípojka, DN 150, DL. 20,8 m
- Elektronická komunikace - podzemní vedení SLP

**IO 03 Přípojky inženýrských sítí, areálové vedení sítí**

- Kanalizační přípojka-areálové vedení (jednotná) Dl. 252m
- Kanalizační přípojka-areálové vedení (splašková) DN 150, DL. 47m
- Kanalizační přípojka-areálové vedení (dešťová) Areálové vedení dešťové vody k předčištění DN 200, DL. 500m
- Areálové vedení dešťové vody, DN150, DL. 18m; DN200, DL. 180m; DN100, DL. 6m
- Uličník vpusť UV1-UV28- 27KS; OŽ1 Odvodňovací žlab D400 s litinovou mřížkou 500x300x300 mm; OŽ2,OŽ3,OŽ4, OŽ5 Odvodňovací žlab B125,H160
- Šachta ŠV1-ŠV7- 7KS; Šachta ŠD1-ŠD9-9KS; Čerpadlo; Odlučovač lehkých kapalin
- Šachta ŠJ1- ŠJ6- 6 KS

**IO 03.04 Areálové vedení vodovodu**

- VS1,VS2,VS3 -PODRUŽNÉ MĚŘENÍ SPOTŘEBY POŽÁRNÍ VODY V AREÁLU
- H1,H3 HYDRANT PODZEMNÍ DN 80
- H2 HYDRANT NADZEMNÍ DN 100 - DVOJITÝ

- Areálové vedení NN, DL. 156,1 m
- Areálové vedení plynovodu, DL. 112m
- Podzemní vedení VN, DL. 90,20 m
- Podzemní vedení NN - veřejné osvětlení.- 449 m
- Drenáž DN 150, DL.572m
- Šachta ŠA1- 1KS

| Vlastník inž. sítí | Dotčená parcela |
|---|---|
| Statutární město Přerov | 1042/1, 5747/1 |
| České dráhy, a.s.<br>Správa železnic, státní organizace | 6868/83, 6868/185<br>6868/129 |
| České dráhy, a.s.<br>Správa železnic, státní organizace | 6868/83, 6868/185, 6868/186<br>6877, 6868/129 |
| Správa železnic, státní organizace | 6877, 6868/128, 6868/129 |
| České dráhy, a.s.<br>Správa železnic, státní organizace | 6868/83<br>6877, 6878, 6868/107, 6868/113, 6868/128, 6868/129 |
| **Statutární město Přerov**<br>**České dráhy, a.s.**<br>**Správa železnic, státní organizace** | **1042/1, 5747/1**<br>**5753/1, 6868/83**<br>**5754/1, 5755/1, 6868/56,6877, 6878, 6868/129** |
| České dráhy, a.s.<br>Správa železnic, státní organizace | 6868/83<br>6877, 6868/56, 6868/129 |
| Správa železnic, státní organizace | 6878, 6868/113, 6868/129 |
| České dráhy, a.s. | 6868/83 |
| České dráhy, a.s.<br>Správa železnic, státní organizace | 6868/83<br>6878, 6877 |
| České dráhy, a.s.<br>Správa železnic, státní organizace | 6868/83<br>6878, 6877, 6868/56, 6868/57, 6868/58, 6868/107, 6868/113, 6868/128, 6868/129 |

**IO 04 Zpevněné plochy, vegetační úpravy, výsadba**

- Areálová komunikace, asfalt — zastavěná plocha 3600 m²
- Areálová komunikace (železobetonová – monolit.) — zastavěná plocha 890 m²
- Parkovací stání-zastavěná plocha 403,70 m²
- Parkovací stání- venkovní- zastavěná plocha 88,25 m² počet parkovacích stání pro 7 osobních vozidel, kde 1 stání je vyhrazeno pro tělesně postižené
- Parkovací stání- vnitřní- zastavěná plocha 315,45 m² počet parkovacích stání pro 27 osobních vozidel
- Chodníky — zastavěná plocha 910 m²
- Travnaté plochy / Mučovací kúra — zastavěná plocha 1600 m² / zastavěná plocha 320 m²
- Cvičná kolej — zastavěná plocha 110 m²
- Běžecká dráha — zastavěná plocha 111 m²

Pozemní stavební objekty a technické vybavení pozemních stavebních objektů

- Hlavní objekt stanice — zastavěná plocha 1945 m²
- Vedlejší objekt - stavební úpravy — zastavěná plocha 254 m²
- Vedlejší objekt - novostavba — zastavěná plocha 479 m²
- Přístřešek — zastavěná plocha 180 m²

| Vlastník inž. sítí | Dotčená parcela |
|---|---|
| České dráhy, a.s.<br>Správa železnic, státní organizace | 6868/83<br>6878, 6877, 6868/56, 6868/107, 6868/113, 6868/128, 6868/129 |
| Správa železnic, státní organizace | 6877, 6878, 6868/129 |
| České dráhy, a.s.<br>Správa železnic, státní organizace | 6868/83<br>6868/129 |
| České dráhy, a.s.<br>Správa železnic, státní organizace | 6868/83<br>6877, 6878, 6868/56, 6868/129 |
| České dráhy, a.s.<br>Správa železnic, státní organizace | 6868/83<br>6877, 6878, 6868/56, 6868/57, 6868/58, 6868/107, 6868/113, 6868/128, 6868/129 |
| České dráhy, a.s.<br>Správa železnic, státní organizace | 6868/83<br>6868/58, 6868/59, 6868/107, 6868/129 |
| České dráhy, a.s.<br>Správa železnic, státní organizace | 6868/83<br>6868/128 |
| České dráhy, a.s.<br>Správa železnic, státní organizace | 6868/83<br>6868/128 |

| Vlastník inž. sítí | Dotčená parcela |
|---|---|
| České dráhy, a.s.<br>Správa železnic, státní organizace | 6868/83<br>6868/56, 6868/107, 6868/128, |
| Správa železnic, státní organizace | 66868/57 |
| Správa železnic, státní organizace | 6878, 6868/57, 6868/113, 6868/129 |
| Správa železnic, státní organizace | 6878, 6868/129 |

- Cvičiště fyzické přípravy — V cvičebním hřišti 722 m²

**SO 05 Oplocení areálu**

- Zděný plot — délka 55 m, výška plotu 2 m
- Drátěný plot — délka 391 m, výška plotu 2 m
- Oplocení venkovní myčky — délka 37 m, výška plotu 4 m
- Sklad na sportovní nářadí9,20 m²
- Opěrná stěna — délka 40,5 m

Trakční a energetická zařízení

- Rozvodna VN, NN, nouzouvý zdroj DA
- Střešní fotovoltaická elektrárna

Vjezd k objektu šířky 14,0 m do areálu z místní komunikace. Připojení nemovitosti- zpevněná plocha p.č. 6868/129, k.ú. Přerov k místní komunikaci p.č. 6868/83, k.ú. Přerov

| Vlastník inž. sítí | Dotčená parcela |
|---|---|
| Správa železnic, státní organizace | 6868/129 |
| České dráhy, a.s.<br>Správa železnic, státní organizace | 6868/83<br>6868/128 |
| Správa železnic, státní organizace | 6868/129 |
| České dráhy, a.s.<br>Správa železnic, státní organizace | 6868/83<br>6877, 6868/107, 6868/128, 6868/129 |
| Správa železnic, státní organizace | 6877, 6868/129 |
| Správa železnic, státní organizace | 6877, 6868/107, 6868/128 |
| České dráhy, a.s. | 6868/83 |
| České dráhy, a.s. | 6868/83 |

Před zrušením inženýrských sítí- areálového podzemního vedení NN je nutno provést kontrolu zokruhování NN podzemního vedení NN. podzemního vedení tak aby nedošlo k odpojení nemovitostí na sousedním pozemku na p.č. 6875, k.ú. Přerov, předpokládáme, že objekt na p.č. 6875, k.ú. Přerov je napojen na podzmení vedení NN ze západní strany komunikace

EVROPSKÁ UNIE
Evropské strukturální a investiční fondy
Operační program Doprava

Ministerstvo dopravy
Státní fond dopravní infrastruktury

Orientační schéma:

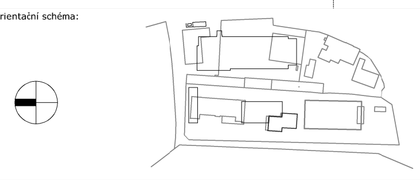

Razítko oprávněné osoby:

Podpis: Datum:

| Revize: | Datum: | Popis: | Kontroloval: |
|---|---|---|---|
| [000] | 30.09.2021 | Odevzdání dokumentace k připomínkovému řízení investora | |
| [00:] | 31.01.2022 | Odevzdání dokumentace po připomínkovém řízení investora | |
| [002] | 10.08.2023 | | |

| | |
|---|---|
| Stavebník/Investor: | **Správa železnic, státní organizace** |
| Adresa: | Dlážděná 1003/7, 110 00 Praha 1 |
| Zástupce investora: | Stavební správa východ |
| Adresa: | Nerudova 1, 779 00 Olomouc |
| Generální projektant: | **MR Design CZ, s.r.o.,** |
| Adresa: | Nábřeží SPB 457/30, 708 00 Ostrava – Poruba |
| Kontakt: | T: +420 605 258 711<br>E: rcman@mrdesgn.cz |
| Projektant profese: | **MR Design CZ, s.r.o.,** |
| Adresa: | Nábřeží SPB 457/30, 708 00 Ostrava – Poruba |
| Kontakt: | T: +420 605 258 711<br>E: rcman@mrdesgn.cz |

| Hlavní projektant (HIP): | Specialista: | Odpovědný projektant: | Zpracovatel: |
|---|---|---|---|
| Ing. Roman Diehel | Ing. arch. Leona Hon | Ing. Roman Diehel | Ing. arch. Leona Hon |

| | |
|---|---|
| Název stavby/akce: | **Výstavba areálu HZS Přerov**<br>**IO 03.4- VNITŘNÍ AREÁLOVÝ VODOVOD** |
| Označení (S-kód): | S621500616 |
| Označení zhotovitele: | HZS Přerov |
| Název části: | Označení části: D |
| Název objektu: | **Výstavba areálu HZS Přerov**<br>**IO 03.4- VNITŘNÍ AREÁLOVÝ VODOVOD** |
| Označení objektu/kompexu: | **IO03.4** |
| Název přílohy: | SITUACE |
| Název dílčí části přílohy: | část D |
| Číslo přílohy: | **IO03.4-402** |
| Kraj: | Olomoucký |
| Katastrální území: | Přerov [511382] |
| TUDU: | { číslo TUDU} |
| Stupeň dokumentace: | DUSP, PDPS |
| Datum zpracování: | 04_2023 |
| Formáty: | 8 x A4 |
| Měřítko: | 1:500 |
| Paré: | |

S-kód. Stupeň dokumentace: Část: Objekt: Podobjekt: Příloha: Revize:
1 2 3 4 5 6 7 8 9 1C 11 12 13 14 15 16 17 18 19 20 21 22 23 24 25 26 27 28 29 30 31 32 33 34 35 36 37 38 39 40 41 42 43
(Prostor pro další informace)