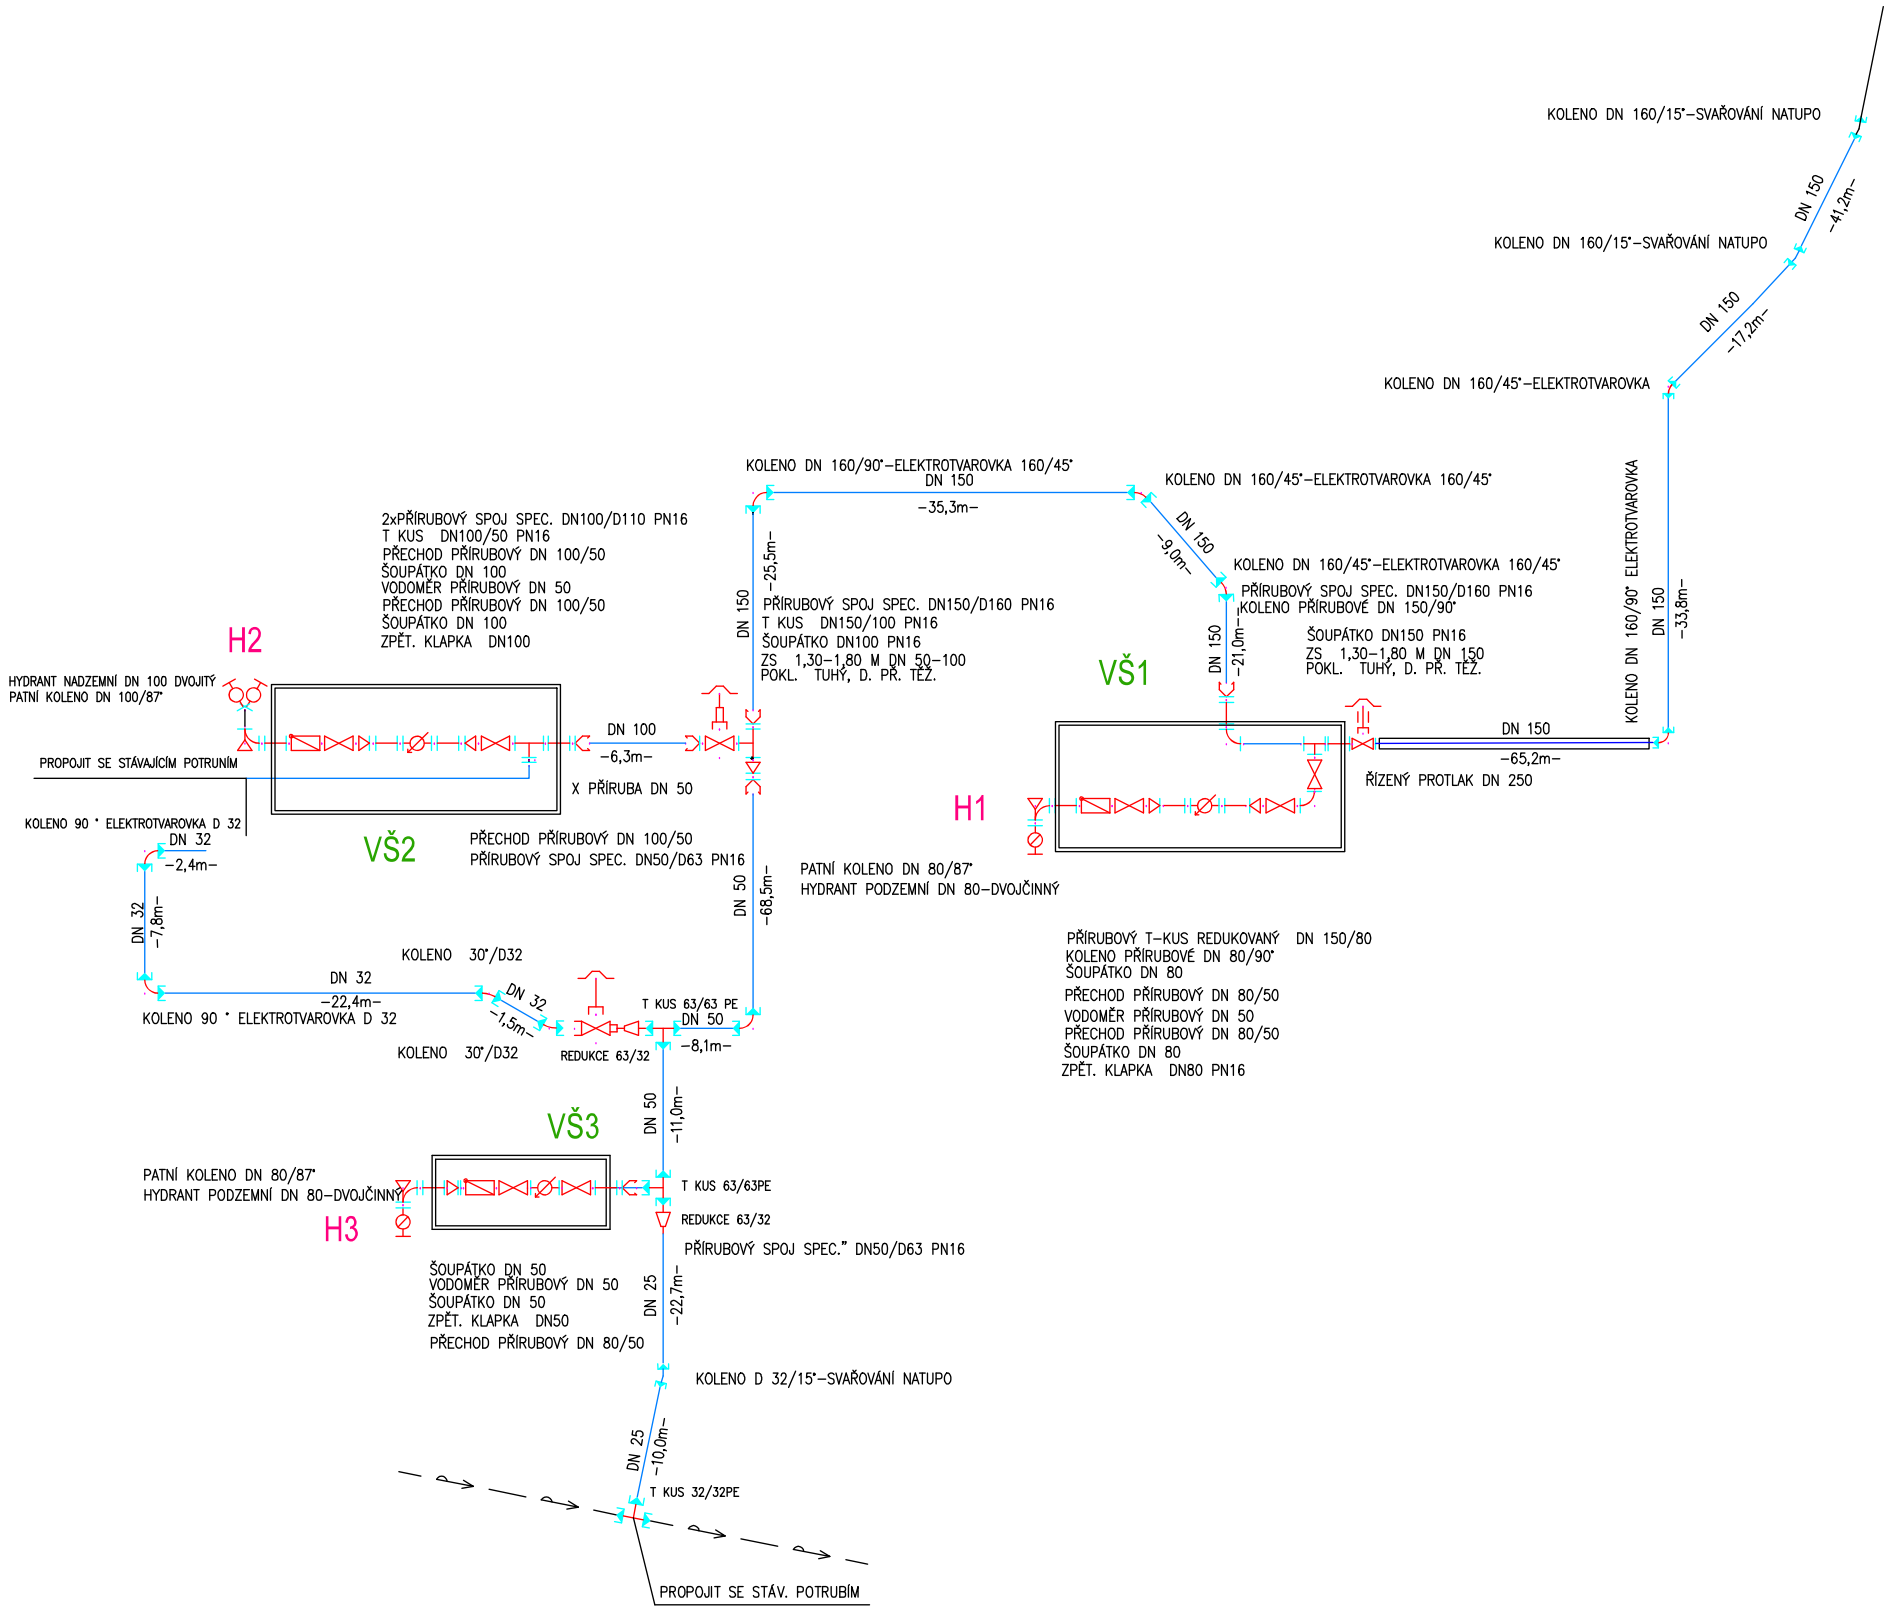

EVROPSKÁ UNIE
Evropské strukturální a investiční fondy
Operační program Doprava

Ministerstvo dopravy
Státní fond dopravní infrastruktury

Orientační schéma:

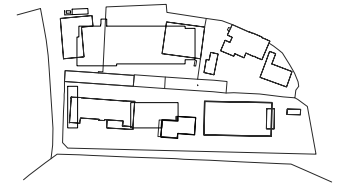

Razítko oprávněné osoby:

Podpis: Datum:

Revize:	Datum:	Popis:	Kontroloval:
[000]	30.09.2021	Odevzdání dokumentace k připomínkovému řízení investora	
[001]	31.01.2022	Odevzdání dokumentace po připomínkovém řízení investora	

Stavebník/Investor:	**Správa železnic, státní organizace**
Adresa:	Dlážděná 1003/7, 110 00 Praha 1
Zástupce investora:	Stavební správa východ
Adresa:	Nerudova 1, 779 00 Olomouc

SPRÁVA ŽELEZNIC

Generální projektant:	**MR Design CZ, s.r.o.,**
Adresa:	Nábřeží SPB 457/30, 708 00 Ostrava – Poruba
Kontakt:	T: +420 605 258 711 E: roman@mrdesign.cz
Projektant profese:	**Lenka Jerakasová-projekce TZB** **IČO: 63307111**
Adresa:	Záhumenní 2226/82, 708 00 Ostrava -Poruba
Kontakt:	T: +420 603 767 309 E: jerakasova@volny.cz

MR design CZ s.r.o.

Hlavní projektant (HIP):	Specialista:	Odpovědný projektant:	Zpracovatel:
Ing. Roman Diehel	Lenka Jerakasová	Lenka Jerakasová	Lenka Jerakasová

Název stavby/akce:	**Výstavba areálu HZS Přerov**		Označení (S-kód): S621500616
			Označení zhotovitele: HZS Přerov
Název části:	D2.1.3.4 - Vnitřní areálový vodovod		Označení části: [D.2.1.3.4]
Název objektu:	**IO 03.04- VNITŘNÍ AREÁLOVÝ VODOVOD**		Označení objektu/komplexu: **IO 03.04-D2.1.3.4**
Název přílohy: / Název dílčí části přílohy:	KLADEČSKÝ PLÁN		Číslo přílohy: **403**
Kraj:	Katastrální území: Přerov [511382]	TUDU: [číslo TUDU]	Paré:
Olomoucký			
Stupeň dokumentace:	Datum zpracování:	Formáty:	Měřítko:
DUSP, PDPS	04/2023	6x A4	