

(c)AutoPEN Liberec, tel:487953082, autopen@volny.cz

Výkres vytvořil program pp\_vod,  
ÚZEMÍ OBCE  
POVRCH ÚZEMÍ  
ČÍSLO PARCELNÍ  
OZNAČENÍ VRCHOLOVÝCH BODŮ

LEGENDA TYPŮ ČAR  
PŮVODNÍ TERÉN  
HRUBÉ TERÉNNÍ ÚPRAVY  
UPRAVENÝ TERÉN

MĚŘÍTKA 1:500/100

KÓTA UPRAVENÉHO TERÉNU

HLOUBKA VÝKOPU

KÓTA VÝKOPU

HLOUBKA DNA POTRUBÍ

KÓTA DNA POTRUBÍ

KÓTA PŮVODNÍHO TERÉNU

SROVNÁVACÍ ROVINA


STANIČENÍ [km/m]

DN(PN)[mm]–MATERIÁL–DĚLKA[m]

SKLON[promile]–DĚLKA[m]

ULOŽENÍ


|            |         |            |         |           |        |        |        |                 |  |
|------------|---------|------------|---------|-----------|--------|--------|--------|-----------------|--|
| Přerov     |         |            |         |           |        |        |        |                 |  |
| komunikace | trávník | komunikace | trávník | kolejiště |        |        |        |                 |  |
| 1042/1     | 5747/1  | 1042/1     | 5752    | 5753/1    | 5754/1 | 5755/1 | 6868/1 | zpevněná plocha |  |
| 180.20     |         |            |         |           |        |        |        |                 |  |
| LH         |         |            |         |           |        |        |        |                 |  |

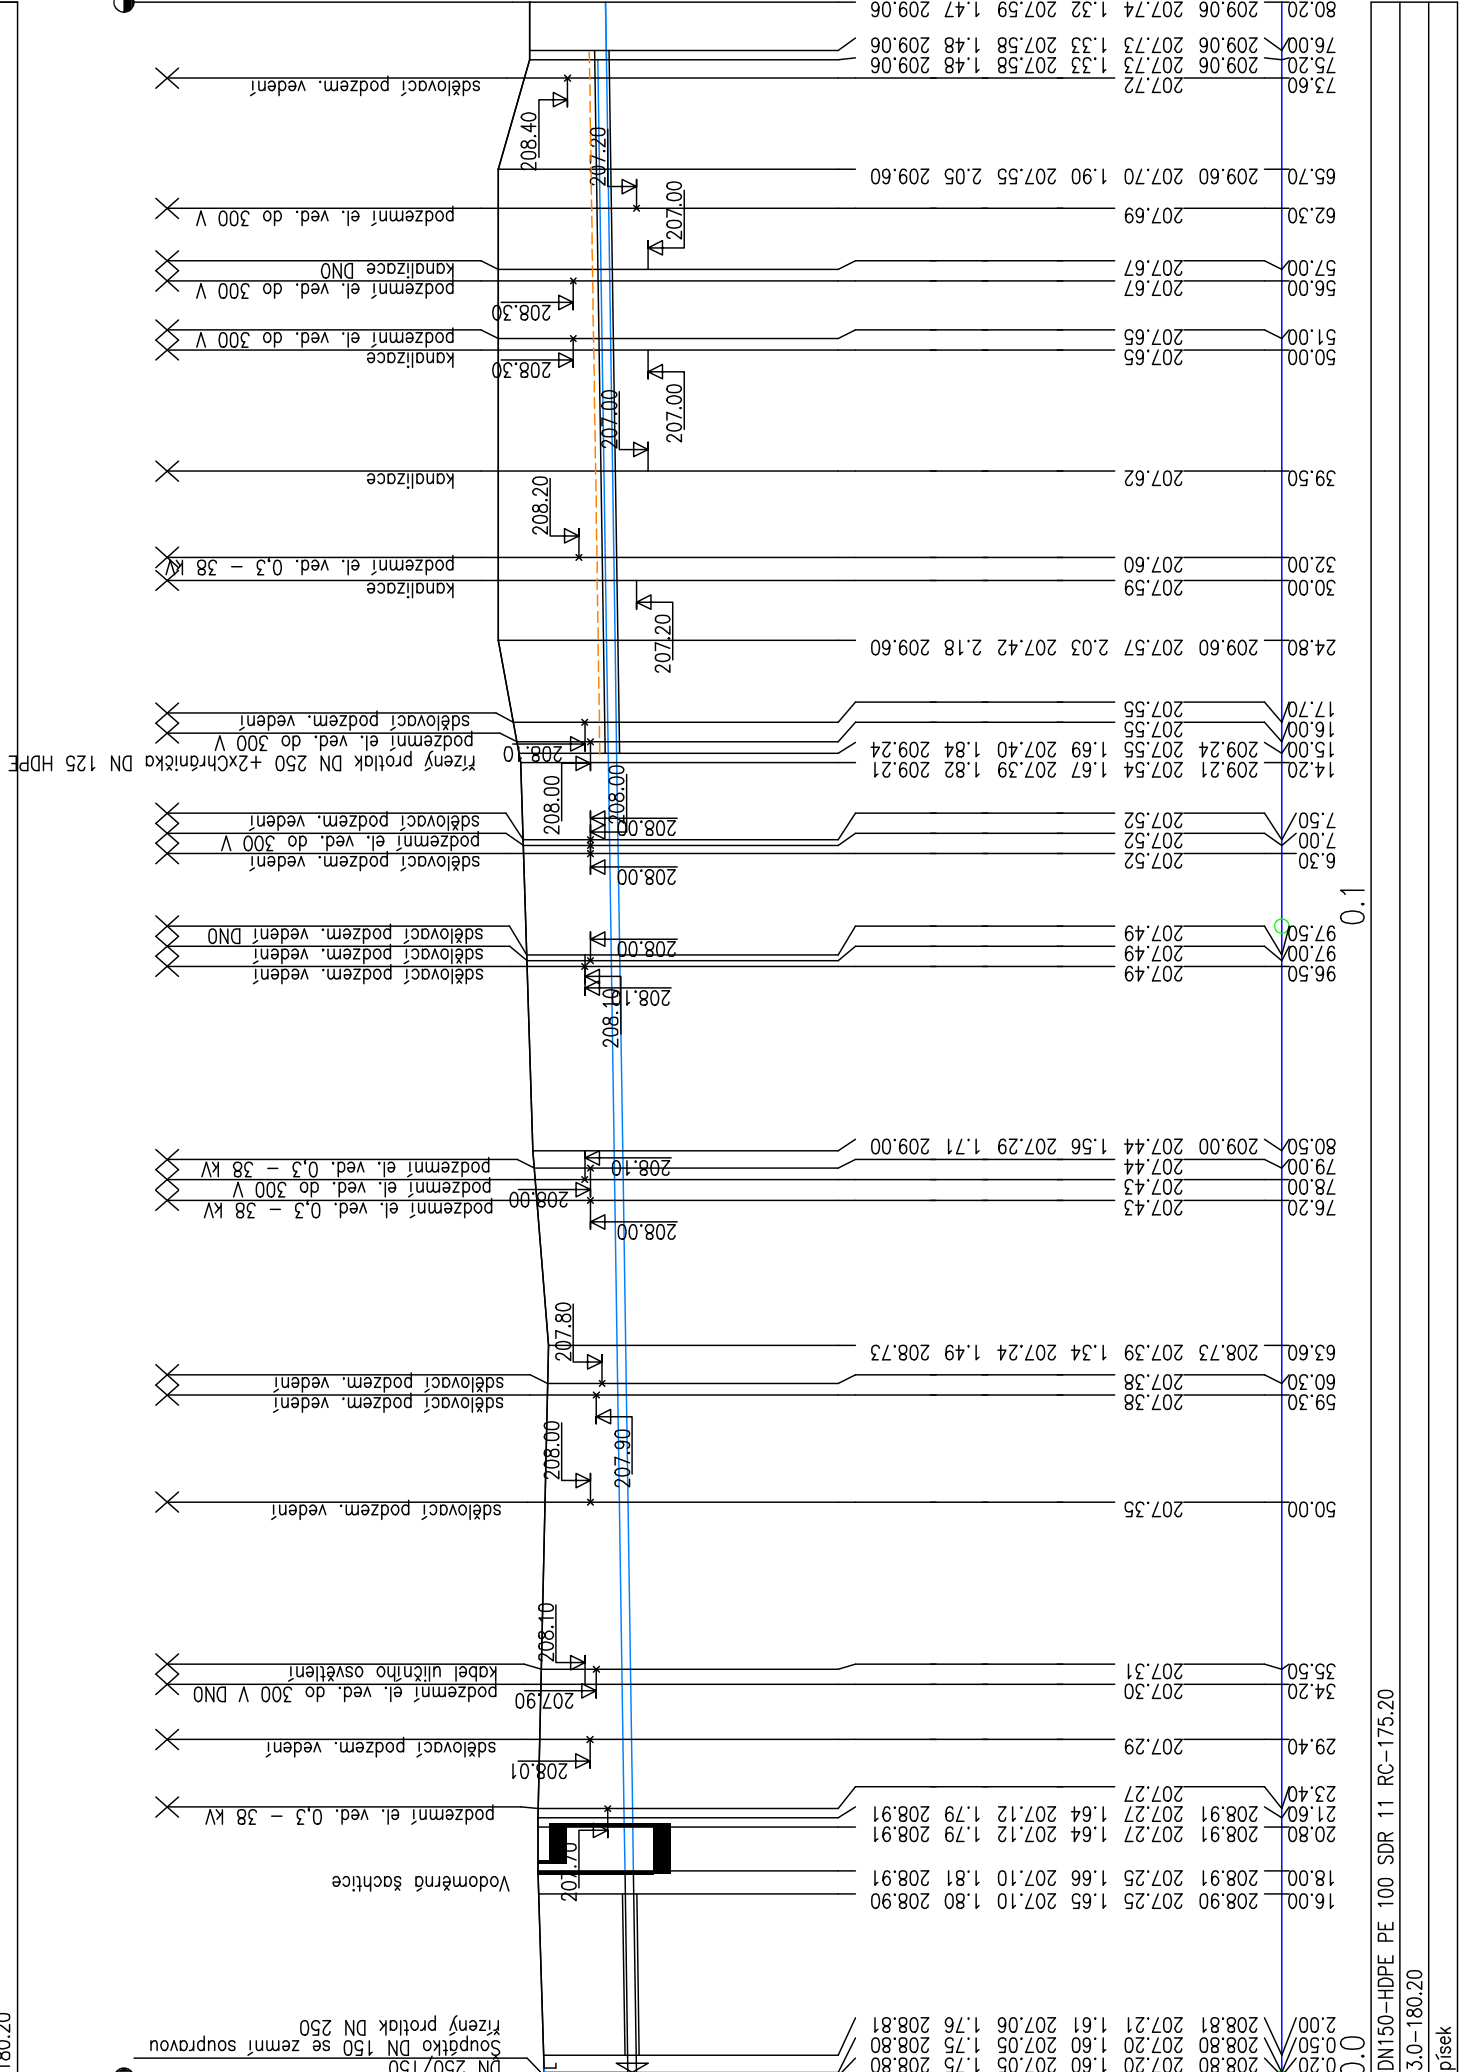

EVROPSKÁ UNIE  
Evropské strukturální a investiční fondy  
Operační program Doprava

Ministerstvo dopravy  
Státní fond dopravní infrastruktury

Razítko oprávněné osoby:

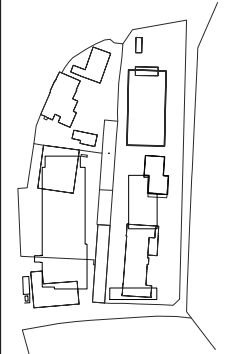

|         |  |            |   |         |              |
|---------|--|------------|---|---------|--------------|
| Revize: |  | Datum:     | Popis:  | Podpis: | Datum:       |
| [000]   |  | 30.09.2021 | Odevzdání dokumentace k připomínkovému řízení investora |         | Kontroloval: |
| [001]   |  | 31.01.2022 | Odevzdání dokumentace po připomínkovém řízení investora |         |              |
|         |  |            |   |         |              |

|                     |   |
|---------------------|---|
| Stavebník/Investor: | <b>Správa železnic, státní organizace</b> |
| Adresa:             | Dlážděná 1003/7, 110 00 Praha 1           |
| Zástupce investora: | Stavební správa východ                    |
| Adresa:             | Nerudova 1, 779 00 Olomouc                |



|                       |   |
|-----------------------|---|
| Generální projektant: | <b>MR Design CZ, s.r.o.,</b>                |
| Adresa:               | Nábřeží SPB 457/30, 708 00 Ostrava – Poruba |
| Kontakt:              | T: +420 605 258 711<br>E: roman@mrdesign.cz |



|                     |   |
|---------------------|---|
| Projektant profese: | <b>Lenka Jerakasová-projekce TZB</b>                        |
| Adresa:             | IČO: 63307111<br>Záhumenní 2226/82, 708 00 Ostrava - Poruba |
| Kontakt:            | T: +420 603 767 309<br>E: jerakasova@volny.cz               |

|                          |                  |                       |                  |
|--------------------------|------------------|-----------------------|------------------|
| Hlavní projektant (HIP): | Specialista:     | Odpovědný projektant: | Zpracovatel:     |
| Ing. Roman Diehel        | Lenka Jerakasová | Lenka Jerakasová      | Lenka Jerakasová |

|                            |   |          |           |
|----------------------------|---|----------|-----------|
| Název stavby/akce:         | <b>Výstavba areálu HZS Přerov</b>         |          |           |
| Označení (S-kód):          | S621500616                                |          |           |
| Označení zhotovitele:      | HZS Přerov                                |          |           |
| Název části:               | D2.1.3.4 - Vnitřní areálový vodovod       |          |           |
| Název objektu:             | <b>IO 03.04- VNITŘNÍ AREÁLOVÝ VODOVOD</b> |          |           |
| Název přílohy:             | PODÉLNÝ PROFIL I.                         |          |           |
| Název dílčí části přílohy: | Číslo přílohy: <b>404</b>                 |          |           |
| Kraj:                      | Přerov [511382]                           |          |           |
| Katastrální území:         | TUDU: [ číslo TUDU]                       |          |           |
| Stupeň dokumentace:        | Datum zpracování:                         | Formáty: | Měřítko:  |
| DUSP, PDPS                 | 04/2023                                   | 6 x A4   | 1:500/100 |