


Výkres vytvořil program pp\_vod,  
ÚZEMÍ OBCE  
POVRCH ÚZEMÍ  
ČÍSLO PARCELNÍ  
VZDÁL. OBJEKTŮ A SMĚROVÝCH LOMŮ  
OZNAČENÍ VRCHOLOVÝCH BODŮ

(c)AutoPEN Liberec, tel:487953082, [autopen@volny.cz](mailto:autopen@volny.cz)

Přerov
zpevněná plocha
6868/129
0.20 9.60

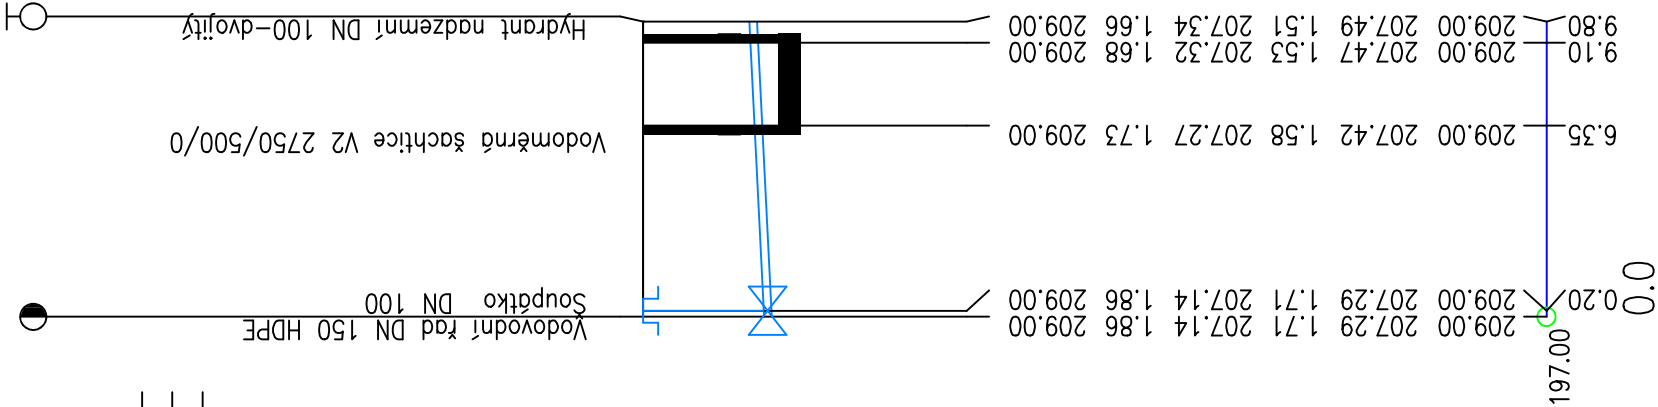

DN100-HDPE PE 100 SDR 11 RC-9.80
20.0-9.80
písek

LEGENDA TYPŮ ČAR  
PŮVODNÍ TERÉN  
HRUBÉ TERÉNNÍ ÚP  
UPRAVENÝ TERÉN

MĚŘÍTKA 1:250/100

## KÓTA UPRAVENÉHO TERÉNU

## HLOUBKA VÝKOPU

## KÓTA VÝKOPU

HLOUBKA DNA POTRUBÍ

KÓTA DNA POTRUBÍ

KÓTA PŮVODNÍHO TERÉNU

# SROVNÁVACÍ ROVINA

STANIČENÍ [km/m]

DN(PN)[mm] – MATERIAL – DÉLKA[m]

SKLON[promile] – DÉLKA[m]

## ULOŽENÍ

<div><div><div><div></div><div>EVROPSKÁ UNIE</div><div>Evropské strukturální a investiční fondy</div><div>Operační program Doprava</div></div><div><div><div>Ministerstvo dopravy</div><div>Státní fond dopravní infrastruktury</div></div><div>Razítko oprávněné osoby:</div></div></div><div><div>Orientační schéma:<div><div><div></div><div></div></div><div><div></div><div></div></div></div></div></div></div>												
Datum:		Podpis:		Datum:								
Revize:		Datum:	Popis:	Kontroloval:								
[000]		30.09.2021	Odevzdání dokumentace k připomínkovému řízení investora									
[001]		31.01.2022	Odevzdání dokumentace po připomínkovém řízení investora									
Stavebník/Investor:		Správa železnic, státní organizace					<div><div><div><div></div><div>SPRÁVA ŽELEZNIC</div></div><div><div><div></div><div>MR design CZ s.r.o.</div></div><div></div></div></div></div>					
Adresa:		Dlážděná 1003/7, 110 00 Praha 1										
Zástupce investora:		Stavební správa východ										
Adresa:		Nerudova 1, 779 00 Olomouc										
Generální projektant:		MR Design CZ, s.r.o., Nábřeží SPB 457/30, 708 00 Ostrava – Poruba T: +420 605 258 711 E: roman@mrdesign.cz										
Projektant profese:		Lenka Jerakasová-projekce TZB IČO: 63307111 Záhumní 2226/82, 708 00 Ostrava -Poruba T: +420 603 767 309 E: jerakasova@volny.cz										
Adresa:												
Kontakt:												
Hlavní projektant (HIP):		Specialista:		Odpovědný projektant:		Zpracovatel:						
Ing. Roman Diehel		Lenka Jerakasová		Lenka Jerakasová		Lenka Jerakasová						
Název stavby/akce:		Výstavba areálu HZS Přerov										
Název přílohy:		D2.1.3.4 - Vnitřní areálový vodovod					Označení (S-kód): S621500616					
Název objektu:		IO 03.04- VNITŘNÍ AREÁLOVÝ VODOVOD					Označení zhotovitele: HZS Přerov					
Název přílohy:		PODÉLNÝ PROFIL III.					Označení část[D.2.1.3.4]					
Název dílčí části přílohy:		Katastrální území: Přerov [511382]					Označení objektu/komplexu: IO 03.04-D2.1.3.4					
Kraj:	Olomoucký		Měřítko:		Číslo přílohy: 406		Paré:					
Stupeň dokumentace:		Datum zpracování:		Formát:								
DUSP, PDPS		04/2023		6 x A4		1:250/100						