


Výkres vytvořil program pp\_vod,  
ÚZEMÍ OBCE  
POVRCH ÚZEMÍ  
ČÍSLO PARCELNÍ  
VZDÁL. OBJEKTŮ A SMĚROVÝCH LOMŮ  
OZNAČENÍ VRCHOLOVÝCH BODŮ

LEGENDA TYPŮ ČAR  
PŮVODNÍ TERÉN  
HRUBÉ TERÉNNÍ ÚPRAVY  
UPRAVENÝ TERÉN

MĚŘITKA 1:500/100

(c)AutoPEN Liberec, tel:487953082, autopen@volny.cz

|                 |
|-----------------|
| Přerov          |
| zpevněná plocha |
| 6868/129        |
| 0.20 38.80      |

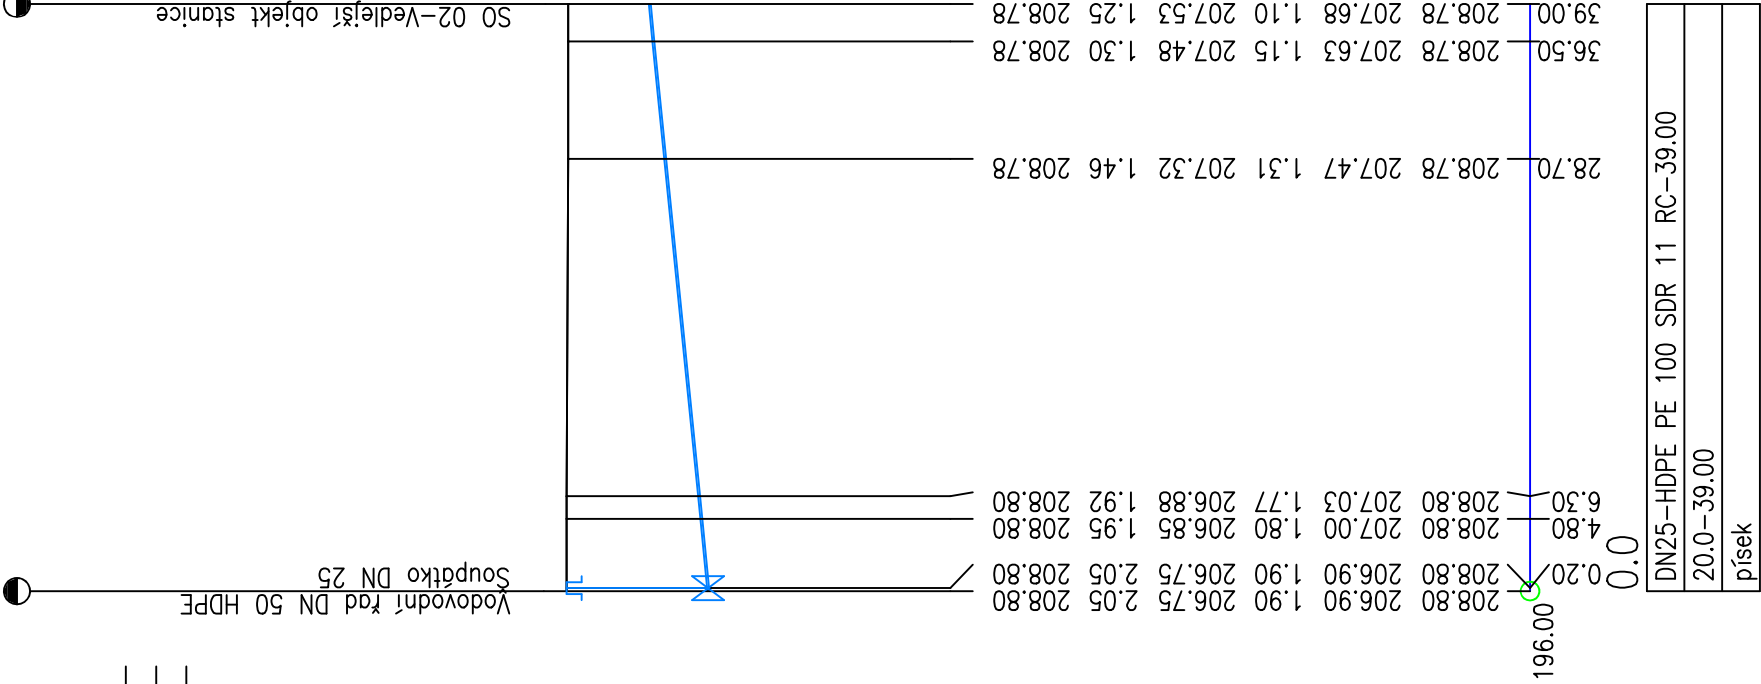

KÓTA UPRAVENÉHO TERÉNU  
HLOUBKA VÝKOPU  
KÓTA VÝKOPU  
HLOUBKA DNA POTRUBÍ  
KÓTA DNA POTRUBÍ  
KÓTA PŮVODNÍHO TERÉNU  
SROVNÁVACÍ ROVINA  
STANIČENÍ [km/m]

DN(PN)[mm]–MATERIÁL–DÉLKA[m]  
SKLON[promile]–DÉLKA[m]  
ULOŽENÍ

EVROPSKÁ UNIE  
Evropské strukturální a investiční fondy  
Operační program Doprava

Ministerstvo dopravy  
Státní fond dopravní infrastruktury

Orientační schéma:

Razítko oprávněné osoby:

Podpis:

Datum:

|         |            |                                                         |              |
|---------|------------|---------------------------------------------------------|--------------|
| Revize: | Datum:     | Popis:                                                  | Kontroloval: |
| [000]   | 30.09.2021 | Odevzdání dokumentace k připomínkovému řízení investora |              |
| [001]   | 31.01.2022 | Odevzdání dokumentace po připomínkovém řízení investora |              |
|         |            |                                                         |              |
|         |            |                                                         |              |

|                                |                                                                              |
|--------------------------------|------------------------------------------------------------------------------|
| Stavebník/Investor:<br>Adresa: | <b>Správa železnic, státní organizace</b><br>Dlážděná 1003/7, 110 00 Praha 1 |
| Zástupce investora:            | Stavební správa východ                                                       |
| Adresa:                        | Nerudova 1, 779 00 Olomouc                                                   |

|                       |                                             |
|-----------------------|---------------------------------------------|
| Generální projektant: | <b>MR Design CZ, s.r.o.,</b>                |
| Adresa:               | Nábřeží SPB 457/30, 708 00 Ostrava – Poruba |
| Kontakt:              | T: +420 605 258 711<br>E: roman@mrdesign.cz |

|                     |                                                              |
|---------------------|--------------------------------------------------------------|
| Projektant profese: | <b>Lenka Jerakasová-projekce TZB</b><br><b>IČO: 63307111</b> |
| Adresa:             | Záhumenní 2226/82, 708 00 Ostrava -Poruba                    |
| Kontakt:            | T: +420 603 767 309<br>E: jerakasova@volny.cz                |

|                          |                  |                       |                  |
|--------------------------|------------------|-----------------------|------------------|
| Hlavní projektant (HIP): | Specialista:     | Odpovědný projektant: | Zpracovatel:     |
| Ing. Roman Diehel        | Lenka Jerakasová | Lenka Jerakasová      | Lenka Jerakasová |

|                            |                                           |               |           |
|----------------------------|-------------------------------------------|---------------|-----------|
| Název stavby/akce:         | <b>Výstavba areálu HZS Přerov</b>         |               |           |
| Označení (S-kód):          | S6215000616                               |               |           |
| Označení zhotovitele:      | HZS Přerov                                |               |           |
| Název části:               | D2.1.3.4 - Vnitřní areálový vodovod       |               |           |
| Název objektu:             | <b>IO 03.04- VNITŘNÍ AREÁLOVÝ VODOVOD</b> |               |           |
| Název přílohy:             | PODÉLNÝ PROFIL IV.                        |               |           |
| Název dílčí části přílohy: |                                           |               |           |
| Kraj:                      | Katastrální území:                        | TUDU:         |           |
| Olomoucký                  | Přerov [511382]                           | [ číslo TUDU] |           |
| Stupeň dokumentace:        | Datum zpracování:                         | Formáty:      | Měřítko:  |
| DUSP, PDPS                 | 04/2023                                   | 6 x A4        | 1:500/100 |

písek