


Výkres vytvořil program pp\_vod,  
ÚZEMÍ OBCE  
POVRCH ÚZEMÍ  
ČÍSLO PARCELNÍ  
VZDÁL. OBJEKTŮ A SMĚROVÝCH LOMŮ  
OZNAČENÍ VRCHOLOVÝCH BODŮ

LEGENDA TYPŮ ČAR  
PŮVODNÍ TERÉN  
HRUBÉ TERÉNNÍ ÚPRAVY  
UPRAVENÝ TERÉN

MĚŘÍTKA 1:100/100

(c)AutoPEN Liberec, tel:487953082, autopen@volny.cz

Přerov
zpevněná plocha
6868/129
2.95

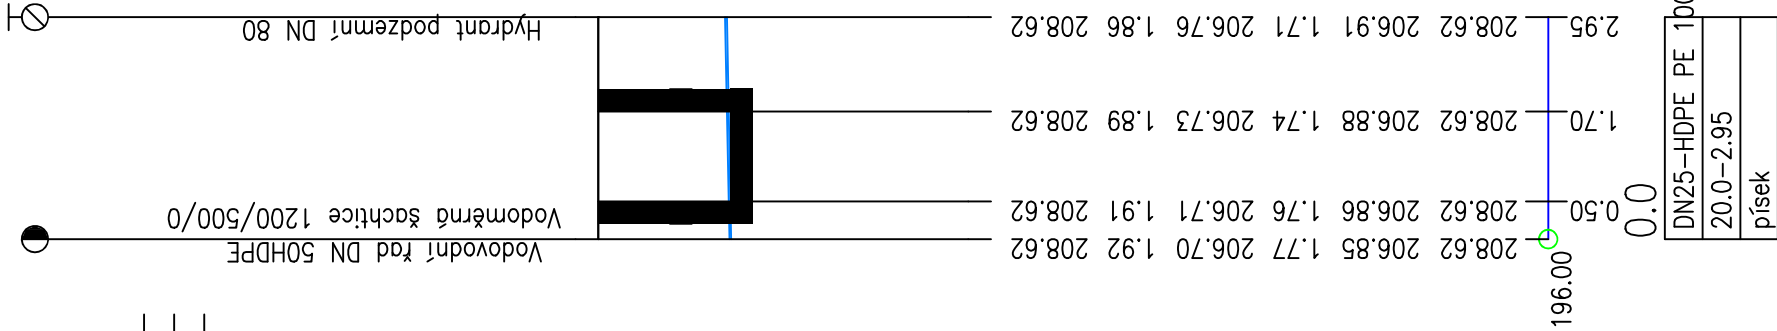

KÓTA UPRAVENÉHO TERÉNU

HLOUBKA VÝKOPU

KÓTA VÝKOPU

HLOUBKA DNA POTRUBÍ

KÓTA DNA POTRUBÍ

KÓTA PŮVODNÍHO TERÉNU

SROVNÁVACÍ ROVINA


STANIČENÍ [km/m]

DN(PN)[mm]–MATERIÁL–DÉLKA[m]  
SKLON[promile]–DÉLKA[m]  
ULOŽENÍ



EVROPSKÁ UNIE  
Evropské strukturální a investiční fondy  
Operační program Doprava

Razítko oprávněné osoby:

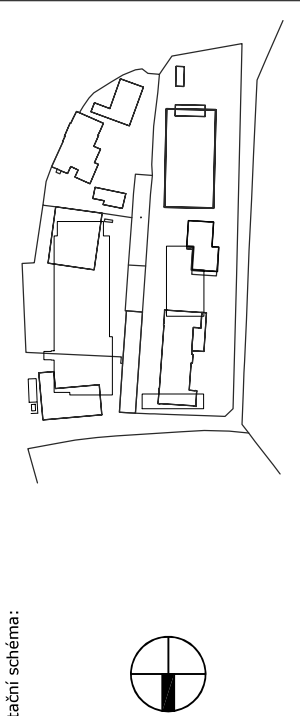

Revize:	Datum:	Popis:	Podpis:	Datum:
[000]	30.09.2021	Odevzdání dokumentace k připomínkovému řízení investora	Kontroloval:	
[001]	31.01.2022	Odevzdání dokumentace po připomínkovém řízení investora		



Stavebník/Investor:  
Adresa:  
Stavební správa východ  
Nerudova 1, 779 00 Olomouc



Generální projektant:  
Adresa:  
Kontakt:  
MR Design CZ, s.r.o.,  
Nábřeží SPB 457/30, 708 00 Ostrava – Poruba  
T: +420 605 258 711  
E: roman@mrdesign.cz



Projektant profese:  
Adresa:  
Kontakt:  
Lenka Jerakasová-projekce TZB  
IČO: 63307111  
Záhumní 2226/82, 708 00 Ostrava –Poruba  
T: +420 603 767 309  
E: jerakasova@volny.cz

Hlavní projektant (HIP): Ing. Roman Diehel	Specialista: Lenka Jerakasová	Odpovědný projektant: Lenka Jerakasová	Zpracovatel: Lenka Jerakasová
---	----------------------------------	---	----------------------------------

Název stavby/akce:	Výstavba areálu HZS Přerov			Označení (S-kód): S621500616
Název části:	D2.1.3.4 - Vnitřní areálový vodovod			Označení zhotovitele: HZS Přerov
Název objektu:	IO 03.04- VNITŘNÍ AREÁLOVÝ VODOVOD			Označení části[D.2.1.3.4] Označení objektu/komplexu: IO 03.04-D2.1.3.4
Název přílohy:	PODÉLNÝ PROFIL V.			Číslo přílohy: 408
Název dílčí části přílohy:	Katastrální území: Přerov [511382]			Paré:
Kraj:	TUDU: [ číslo TUDU]			
Olomoucký				
Stupeň dokumentace: DUSP, PDPS	Datum zpracování: 04/2023	Formáty: 6 x A4	Měřítko: 1:100	