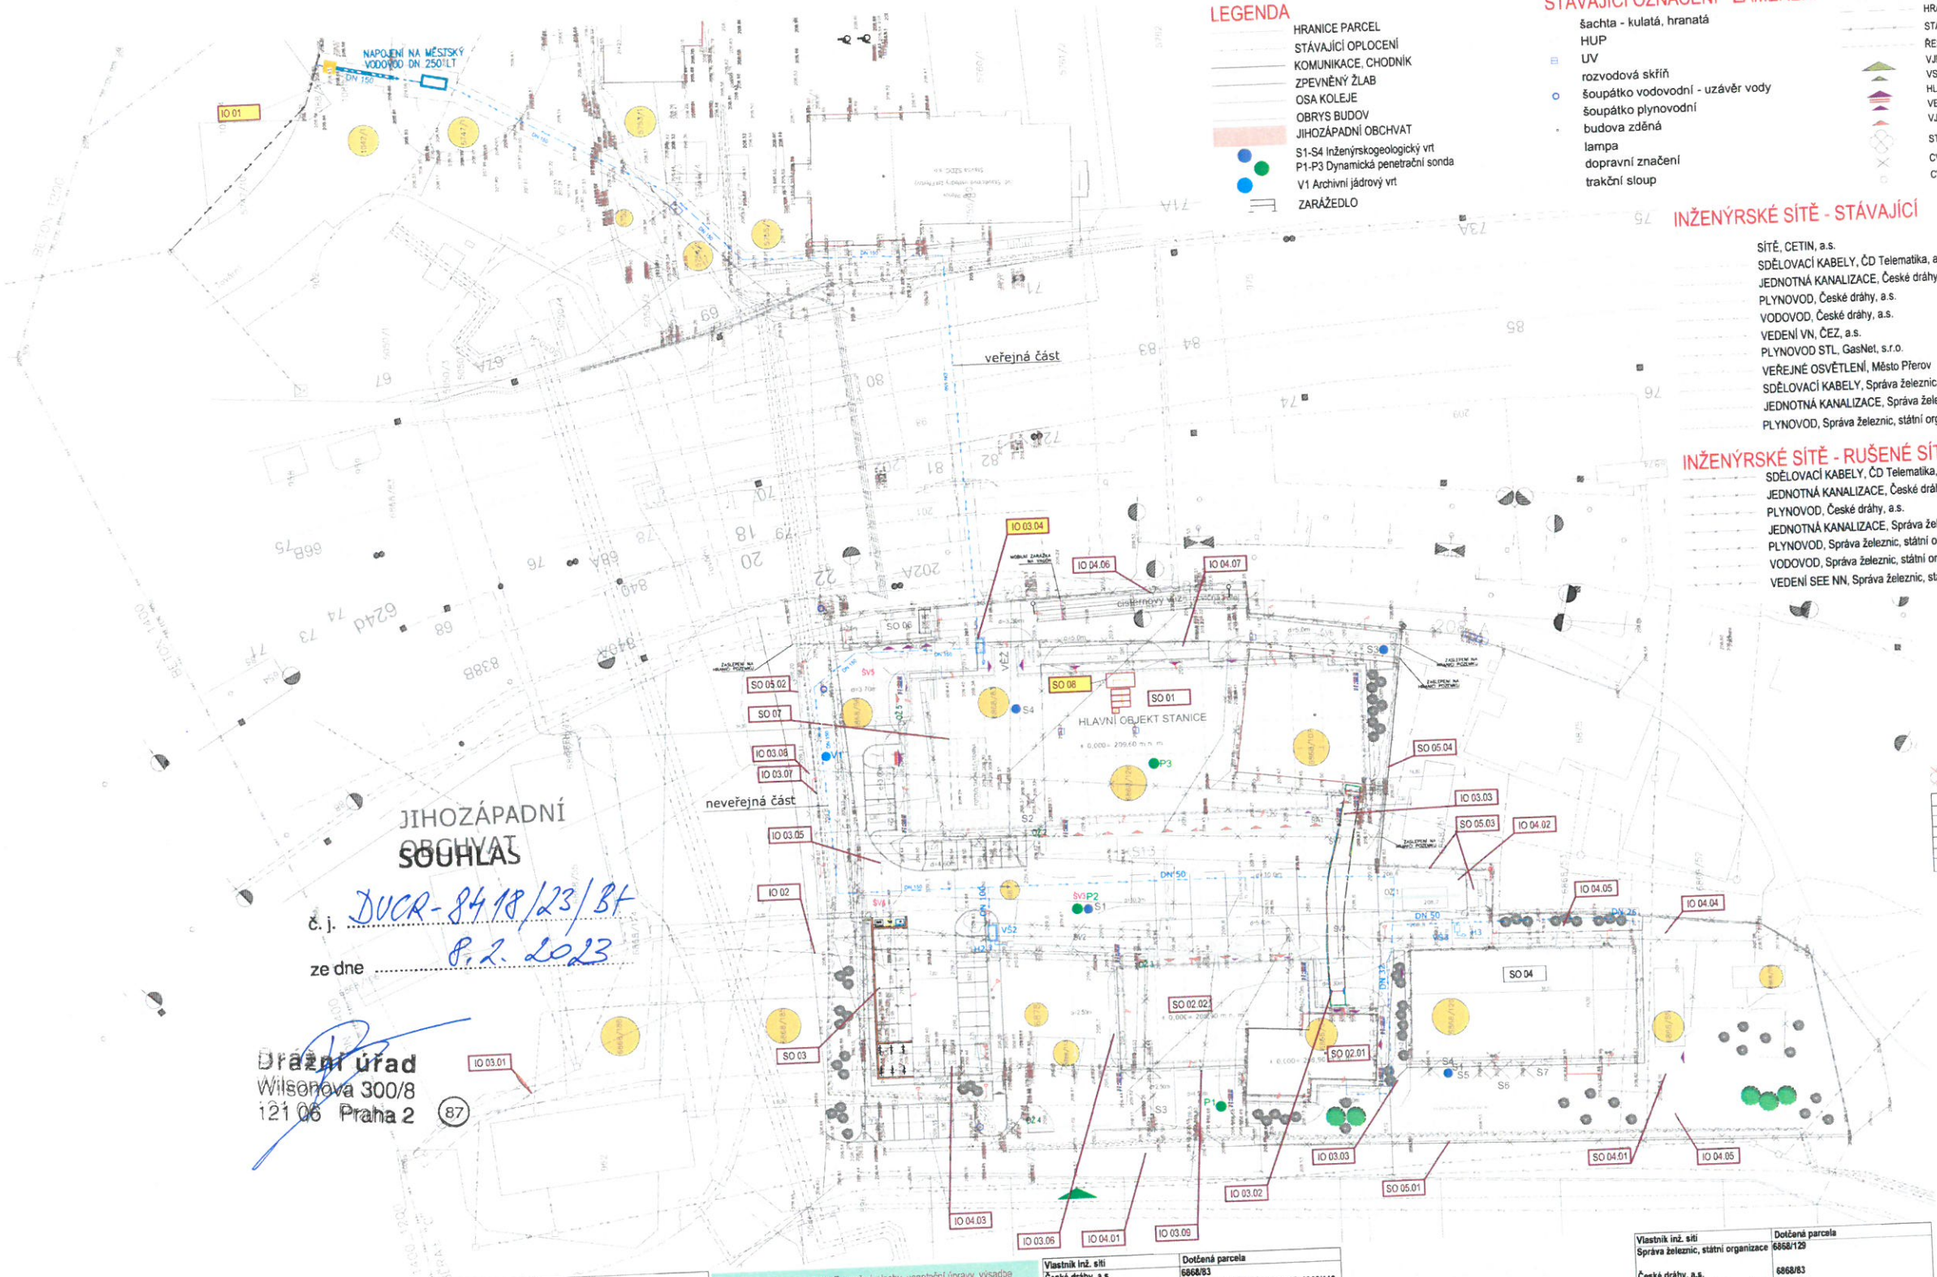

LEGENDA

- HRANICE PARCEL
- STÁVAJÍCÍ OPLOCENÍ
- KOMUNIKACE, CHODNÍK
- ZPEVNĚNÝ ŽLAB
- OSA KOLEJE
- OBRYS BUDOV
- JIHOZÁPADNÍ OBCHVAT
- S1-S4 Inženýrskogeologický vrt
- P1-P3 Dynamická penetrační sonda
- V1 Archivní jádrový vrt
- ZARÁŽEDLO

STÁVAJÍCÍ OZNAČENÍ - ZAMĚŘENÍ

- šachta - kulatá, hranatá
- HUP
- UV
- rozvodová skříň
- šoupátko vodovodní - uzávěr vody
- šoupátko plynovodní
- budova zděná
- lampa
- dopravní značení
- trakční sloup

GRAFICKÉ ZNAČKY - NOVÝ STAV

- HRANICE POŽÁRNĚ NEBEZPEČNÉHO PROSTORU
- STÁVAJÍCÍ OPLOCENÍ -RUŠENÁ ČÁST
- ŘEŠENÉ UZEMÍ
- VJEZD DO AREÁLU
- VSTUP DO AREÁLU
- HLAVNÍ VSTUP DO OBJEKTU
- VEDLEJŠÍ VSTUP DO OBJEKTU
- VJEZD DO GARÁŽE / MYČKY
- STÁVAJÍCÍ DŘEVINY - kácení dřevin
- CVIČNÍ SLOUP - RUŠENÝ
- CVIČNÍ SLOUP - NOVÝ

- Lampa-parkování, výška 6000 mm- 20 KS
- Lampa-parkování, výška 7000 mm- 9 KS
- Lampa-parkování, výška 10 000 mm- 4 KS
- zahradní svítidlo, výška 4500 mm- 7 KS

P PL SM KONTEJNER NA TŘÍDĚNÝ ODPAD(PAPÍR, PLASTY)
KONTEJNER NA SMĚSNÝ ODPAD

SO 08 Zařízení staveniště (p.č. 668/128, k.ú. Přerov)
dočasná stavba

Stavební buňky
1 skladu materiálu
2 denní místnost - šatna
3 kancelář stavby vedoucího
4 WC
5 dispečink zeminy

INŽENÝRSKÉ SÍTĚ - STÁVAJÍCÍ

- SÍTĚ, CETIN, a.s.
- SDĚLOVACÍ KABELY, ČD Telematika, a.s.
- JEDNOTNÁ KANALIZACE, České dráhy, a.s.
- PLYNOVOD, České dráhy, a.s.
- VODOVOD, České dráhy, a.s.
- VEDENÍ VN, ČEZ, a.s.
- PLYNOVOD STL, GasNet, s.r.o.
- VEŘEJNÉ OSVĚTLENÍ, Město Přerov
- SDĚLOVACÍ KABELY, Správa železnic, státní organizace
- JEDNOTNÁ KANALIZACE, Správa železnic, státní organizace
- PLYNOVOD, Správa železnic, státní organizace
- VODOVOD, Správa železnic, státní organizace
- VEDENÍ SEE 6kV, Správa železnic, státní organizace
- VEDENÍ SEE NN, Správa železnic, státní organizace
- VEDENÍ SEE VN, Správa železnic, státní organizace
- VEDENÍ SSZT, Správa železnic, státní organizace
- VEDENÍ SDĚLOVACÍ SSZT , Správa železnic, státní organizace
- VEDENÍ ZABEZPEČOVACÍ SSZT, Správa železnic, státní organizace
- PAROVOD, Veolia, a.s.
- JEDNOTNÁ KANALIZACE, VaK Přerov, a.s.
- JEDNOTNÁ KANALIZACE, VaK Přerov, a.s.

INŽENÝRSKÉ SÍTĚ - RUŠENÉ SÍTĚ

- SDĚLOVACÍ KABELY, ČD Telematika, a.s.
- JEDNOTNÁ KANALIZACE, České dráhy, a.s.
- PLYNOVOD, České dráhy, a.s.
- JEDNOTNÁ KANALIZACE, Správa železnic, státní organizace
- PLYNOVOD, Správa železnic, státní organizace
- VODOVOD, Správa železnic, státní organizace
- VEDENÍ SEE NN, Správa železnic, státní organizace

DOTČENÉ POZEMKY

Parcelní číslo	Katastrální území	Druh pozemku	Výměra(m2)	Vlastník
6877	Přerov	zastavěná plocha a nádvoří	792	Správa železnic, státní organizace
6878	Přerov	zastavěná plocha a nádvoří	605	Správa železnic, státní organizace
6868/56	Přerov	zastavěná plocha a nádvoří	408	Správa železnic, státní organizace
6868/57	Přerov	zastavěná plocha a nádvoří	272	Správa železnic, státní organizace
6868/58	Přerov	zastavěná plocha a nádvoří	87	Správa železnic, státní organizace
6868/59	Přerov	zastavěná plocha a nádvoří	32	Správa železnic, státní organizace
6868/80	Přerov	ostatní plocha	342911	České dráhy, a.s.
6868/83	Přerov	zastavěná plocha a nádvoří	536	Správa železnic, státní organizace
6868/107	Přerov	zastavěná plocha a nádvoří	69	Správa železnic, státní organizace
6868/113	Přerov	ostatní plocha	2297	Správa železnic, státní organizace
6868/128	Přerov	ostatní plocha	5459	Správa železnic, státní organizace
6868/129	Přerov	ostatní plocha	4446	České dráhy, a.s.
6868/185	Přerov	ostatní plocha	11957	České dráhy, a.s.
6868/186	Přerov	ostatní plocha	125	Statutární město Přerov
1042/1	Přerov	orná půda	1746	Statutární město Přerov
5747/1	Přerov	ostatní plocha	1189	České dráhy, a.s.
5752	Přerov	ostatní plocha	296	Česká republika,Správa železnic, stát. organ.
5753/1	Přerov	ostatní plocha	296	Česká republika,Správa železnic, stát. organ.
5754/1	Přerov	ostatní plocha	296	Česká republika,Správa železnic, stát. organ.
5755/1	Přerov			

SOUSEDNÍ POZEMKY

Parcelní číslo	Katastrální území	Druh pozemku	Výměra(m2)	Vlastník
5754/3	Přerov	ostatní plocha	23	Česká republika,Správa železnic, stát. organ.
5755/10	Přerov	zastavěná plocha a nádvoří	907	Česká republika,Správa železnic, stát. organ.
5753/1	Přerov	ostatní plocha	1189	České dráhy, a.s.
6868/51	Přerov	zastavěná plocha a nádvoří	86	Jež Robert
6868/52	Přerov	zastavěná plocha a nádvoří	232	Jež Robert
6868/53	Přerov	ostatní plocha	1524	Jež Robert

S2–S7 KÁCENÍ DŘEVIN– 6KS

ČÍSLO	DRUH	PRŮMĚR KMENE c(m)	OBVOD KMENE (cm)	VÝŠKA (m)
S2	Jerovec maďal	85	267	12
S3	Smrk ztepilý	15	47	2
S4	Smrk ztepilý	30	94	6
S5	Smrk ztepilý	45	141	8
S6	Smrk ztepilý	45	141	8
S7	Smrk ztepilý	45	141	8

EVROPSKÁ UNIE
Evropské strukturální a investiční fondy
Operační program Doprava

Ministerstvo dopravy
Státní fond dopravní infrastruktury

Razítko oprávněné osoby:

Orientační schéma:

SOUHLAS
č. j. DUCR-8418/23/BT
ze dne 8. 2. 2023
Dražní úřad
Wilsonova 300/8
121 06 Praha 2 (87)

Podpis: Datum:

Revize:	Datum:	Popis:	Kontroloval:
[000]	30.09.2021	Odevzdání dokumentace k připomínkovému řízení investora	
[001]	31.01.2022	Odevzdání dokumentace po připomínkovém řízení investora	

Stavebník/Investor:	Správa železnic, státní organizace		SPRÁVA ŽELEZNIC
Adresa:	Dlážděná 1003/7, 110 00 Praha 1		
Zástupce investora:	Stavební správa východ		
Adresa:	Nerudova 1, 779 00 Olomouc		
Generální projektant:	MR Design CZ, s.r.o.,		MR design CZ s.r.o.
Adresa: Kontakt:	Nábřeží SPB 457/30, 708 00 Ostrava - Poruba T: +420 605 258 711 E: roman@mrdesign.cz		
Projektant profese:	Lenka Jerakasová-projekce TZB IČO: 63307111 Záhumenní 2226/82, 708 00 Ostrava -Poruba		
Adresa: Kontakt:	T: +420 603 767 309 E: jerakasova@volny.cz		
Hlavní projektant (HIP): Ing. Roman Diehel	Specialista: Lenka Jerakasová	Odpovědný projektant: Lenka Jerakasová	Zpracovatel: Lenka Jerakasová

Název stavby/akce:	Výstavba areálu HZS Přerov	Označení (S-kód):	S621500616
		Označení zhotovitele:	HZS Přerov
Název části:	D2.1.1 - Vodovodní přípojka	Označení části:	[D.2.1.1]
Název objektu:	IO 01- VODOVODNÍ PŘÍPOJKA	Označení objektu/komplexu:	IO 01-D2.1.1
Název přílohy:	SITUACE	Číslo přílohy:	102
Název dílčí části přílohy:		Paré:	
Kraj: Olomoucký	Katastrální území: Přerov [511382]	TUDU: [číslo TUDU]	
Stupeň dokumentace: DUSP, PDPS	Datum zpracování: 9/2021	Formáty: 6 x A4	Měřítko: 1:500

Inženýrské objekty

IO 01 Vodovodní přípojka, DN 150, DL. 21,8 m

IO 03 Přípojky inženýrských sítí, areálové vedení sítí

Šachta SV1- 1KS

IO 03.04 Areálové vedení vodovodu, DN 150, DL. 209m
DN 100, DL. 69m
DN 80, DL. 58m
DN 25, DL. 14m

Vlastník inž. sítí	Dotčená parcela
Statutární město Přerov	1042/1, 5747/1
České dráhy, a.s. Správa železnic, státní organizace	6868/83, 6868/185 6868/129
České dráhy, a.s. Správa železnic, státní organizace	6868/83, 6868/185, 6868/186 6877, 6868/129
Správa železnic, státní organizace	6877, 6868/128, 6868/129
České dráhy, a.s. Správa železnic, státní organizace	6868/83 6877, 6878, 6868/107, 6868/113, 6868/128, 6868/129
Statutární město Přerov České dráhy, a.s. Správa železnic, státní organizace	1042/1, 5747/1 5753/1, 6868/83 5754/1, 5755/1, 6868/56,6877, 6878, 6868/129
České dráhy, a.s. Správa železnic, státní organizace	6868/83 6877, 6868/56, 6868/129
Správa železnic, státní organizace	6878, 6868/113, 6868/129
České dráhy, a.s. České dráhy, a.s. Správa železnic, státní organizace	6868/83 6868/83 6878, 6868/129
České dráhy, a.s. Správa železnic, státní organizace	6868/83 6878, 6877, 6868/56, 6868/57, 6868/58, 6868/107, 6868/113, 6868/128, 6868/129

IO 04 Zpevněné plochy, vegetační úpravy, výsadbe

Pozemní stavební objekty a technické vybavení pozemních stavebních objektů

Vlastník inž. sítí	Dotčená parcela
České dráhy, a.s. Správa železnic, státní organizace	6868/83 6878, 6877, 6868/56, 6868/107, 6868/113, 6868/128, 6868/129
Správa železnic, státní organizace	6877, 6878, 6868/129
České dráhy, a.s. Správa železnic, státní organizace	6868/83 6868/129
České dráhy, a.s. Správa železnic, státní organizace	6868/83 6877, 6878, 6868/56, 6868/129
České dráhy, a.s. Správa železnic, státní organizace	6868/83 6877, 6878, 6868/56, 6868/57, 6868/58, 6868/107, 6868/113, 6868/128, 6868/129
České dráhy, a.s. Správa železnic, státní organizace	6868/83 6868/58, 6868/59, 6868/107, 6868/129
České dráhy, a.s. Správa železnic, státní organizace	6868/83 6868/128
České dráhy, a.s. Správa železnic, státní organizace	6868/83 6868/128

Vlastník inž. sítí	Dotčená parcela
České dráhy, a.s. Správa železnic, státní organizace	6868/83 6868/56, 6868/107, 6868/128,
Správa železnic, státní organizace	6868/57
Správa železnic, státní organizace	6878, 6868/57, 6868/113, 6868/129
Správa železnic, státní organizace	6878, 6868/129

SO 05 Oplocení areálu

Trakční a energetická zařízení

Vjezd k objektu šířky 14,0 m do areálu z místní komunikace. Připojení nemovitosti- zpevněná plocha p.č. 6868/129, k.ú. Přerov k místní komunikaci p.č. 6868/83, k.ú. Přerov

Před zrušením inženýrských sítí- areálového podzemního vedení NN je nutno provést kontrolu zokruhování NN podzemního vedení NN podzemního vedení tak aby nedošlo k odpojení nemovitostí na sousedním pozemku na p.č. 6875, k.ú. Přerov, předpokládáme, že objekt na p.č. 6875, k.ú. Přerov je napojen na podzemní vedení NN ze západní strany komunikace

Vlastník inž. sítí	Dotčená parcela
Správa železnic, státní organizace	6868/129
České dráhy, a.s. Správa železnic, státní organizace	6868/83 6868/128
Správa železnic, státní organizace	6868/129
České dráhy, a.s. Správa železnic, státní organizace	6868/83 6877, 6868/107, 6868/128, 6868/129
Správa železnic, státní organizace	6877, 6868/129
Správa železnic, státní organizace	6877, 6868/107, 6868/128
České dráhy, a.s.	6868/83
České dráhy, a.s.	6868/83