

SZD  
Přerov

Měřil:

Kreslil:

Zkoušel:


II/92

402

402

402

DK Nezamyslice  
- Přerov

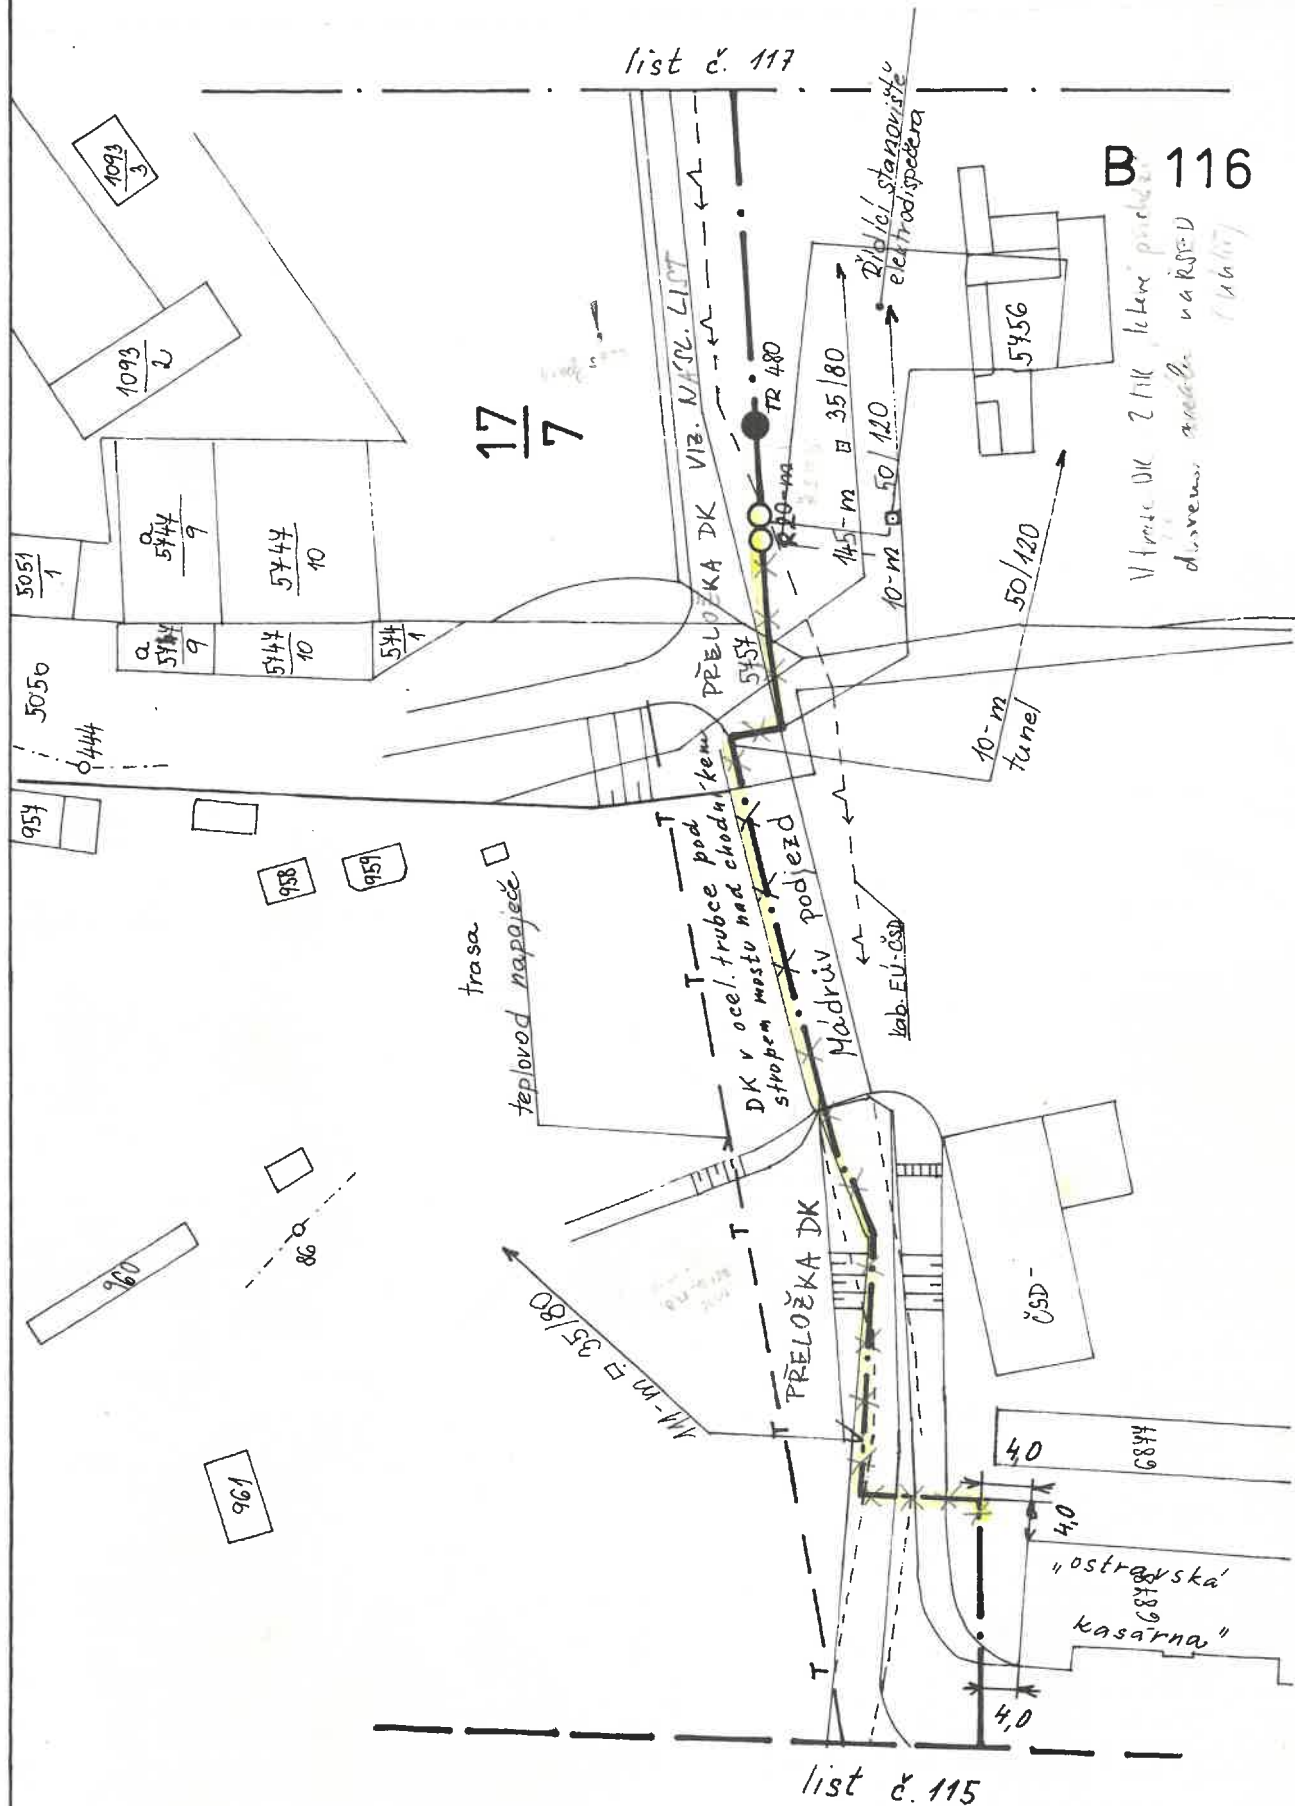

SZD Prerov	Měřil:	for	Porucha:								DK Nete myslice - Prerov
	Kreslil:	Kryštof	Oprava č.								
1: 1000	Žkoušel:	1/4 for	Plati' od:								

Přeložka DK  
Madrův podjezd  
1:1000

