


Výstavba areálu HZS Přerov

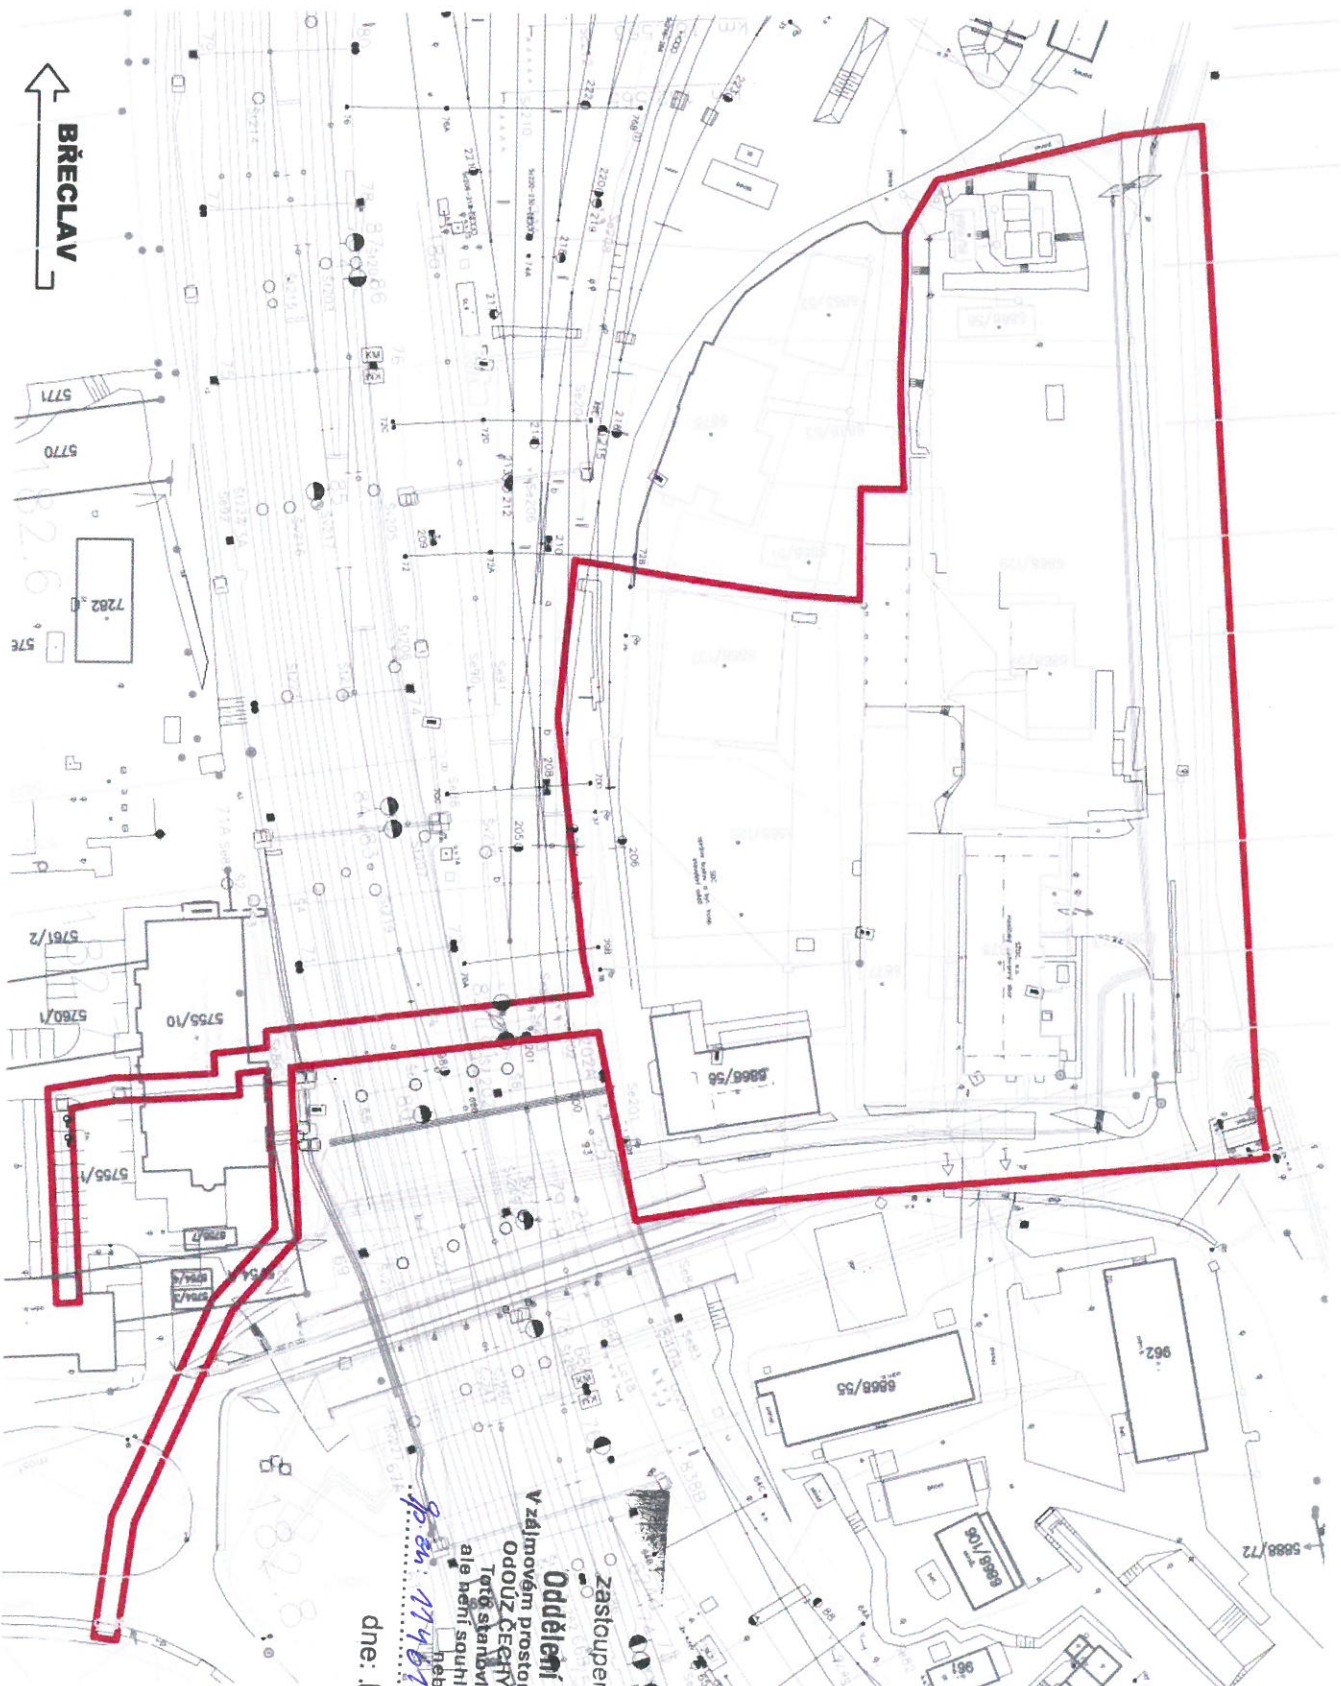

SNM MO

zastoupená Bc. Martinem PRIBYLEM

Oddělení ochrany územních zájmů

V zájmovém prostoru dle příložených dokumentace neexistuje

Odův. ČEČTY inženýrské sítě nebo zařízení AČR.

Tato stavební plocha po dobu jednoho roku, ale není souhlasem pro potřeby územního řízení

nebo stavebního povolení.

dp.č.: 11461910021 - MŠD - AČR - AK

dne: 0.9.-07. 2021

LEGENDA

ZAJMOVÉ ÚZEMÍ —

k. ú. Přerov [511382]

Měřítko 1:1500

Datum Červen 2021