

Váš dopis zn.: elektronické podání  
Ze dne: 05.03.2021  
Naše značka: OLTERM/20210305-001/ES

Vyřizuje: Ing. Jiří Fogaraši  
Telefon: +420727970453  
E-mail: jiri.fogarasi@veolia.com  
Datum: 08.03.2021

**MR Design CZ, s.r.o.**

nábřeží Svazu protifašistických  
bojovníků 457/30  
70800 Ostrava

**Vyjádření k existenci sítí**  
provozovaných společností  
**OLTERM & TD Olomouc, a.s.**

Název akce:	Výstavba areálu HZS Pěrovo	
Lokalizační údaje:	Okres:	Pěrovo
	Obec:	Pěrovo
	Název k.ú.:	Pěrovo
Zájmové území:	Vymezeno v situaci uvedené v příloze	
Kontaktní osoba:	Ing. arch. Leona Hon	
Kontaktní údaje: tel., e-mail	739665410, hon@mrdesign.cz	
Platnost vyjádření:	1 rok ode dne vyhotovení 08.03.2021	

Ve Vámi vyznačeném zájmovém území

**nedojde k dotčení**

zařízení ve správě OLTERM & TD Olomouc, a.s.

**Mgr. Martin Mecnarowski**  
Technický náměstek  
OLTERM & TD Olomouc, a.s.


Tel.: +420 585 705 125  
E-mail: martin.mecnarowski@olterm.cz

Nádraží

6868/105



**OLTERM&TD**

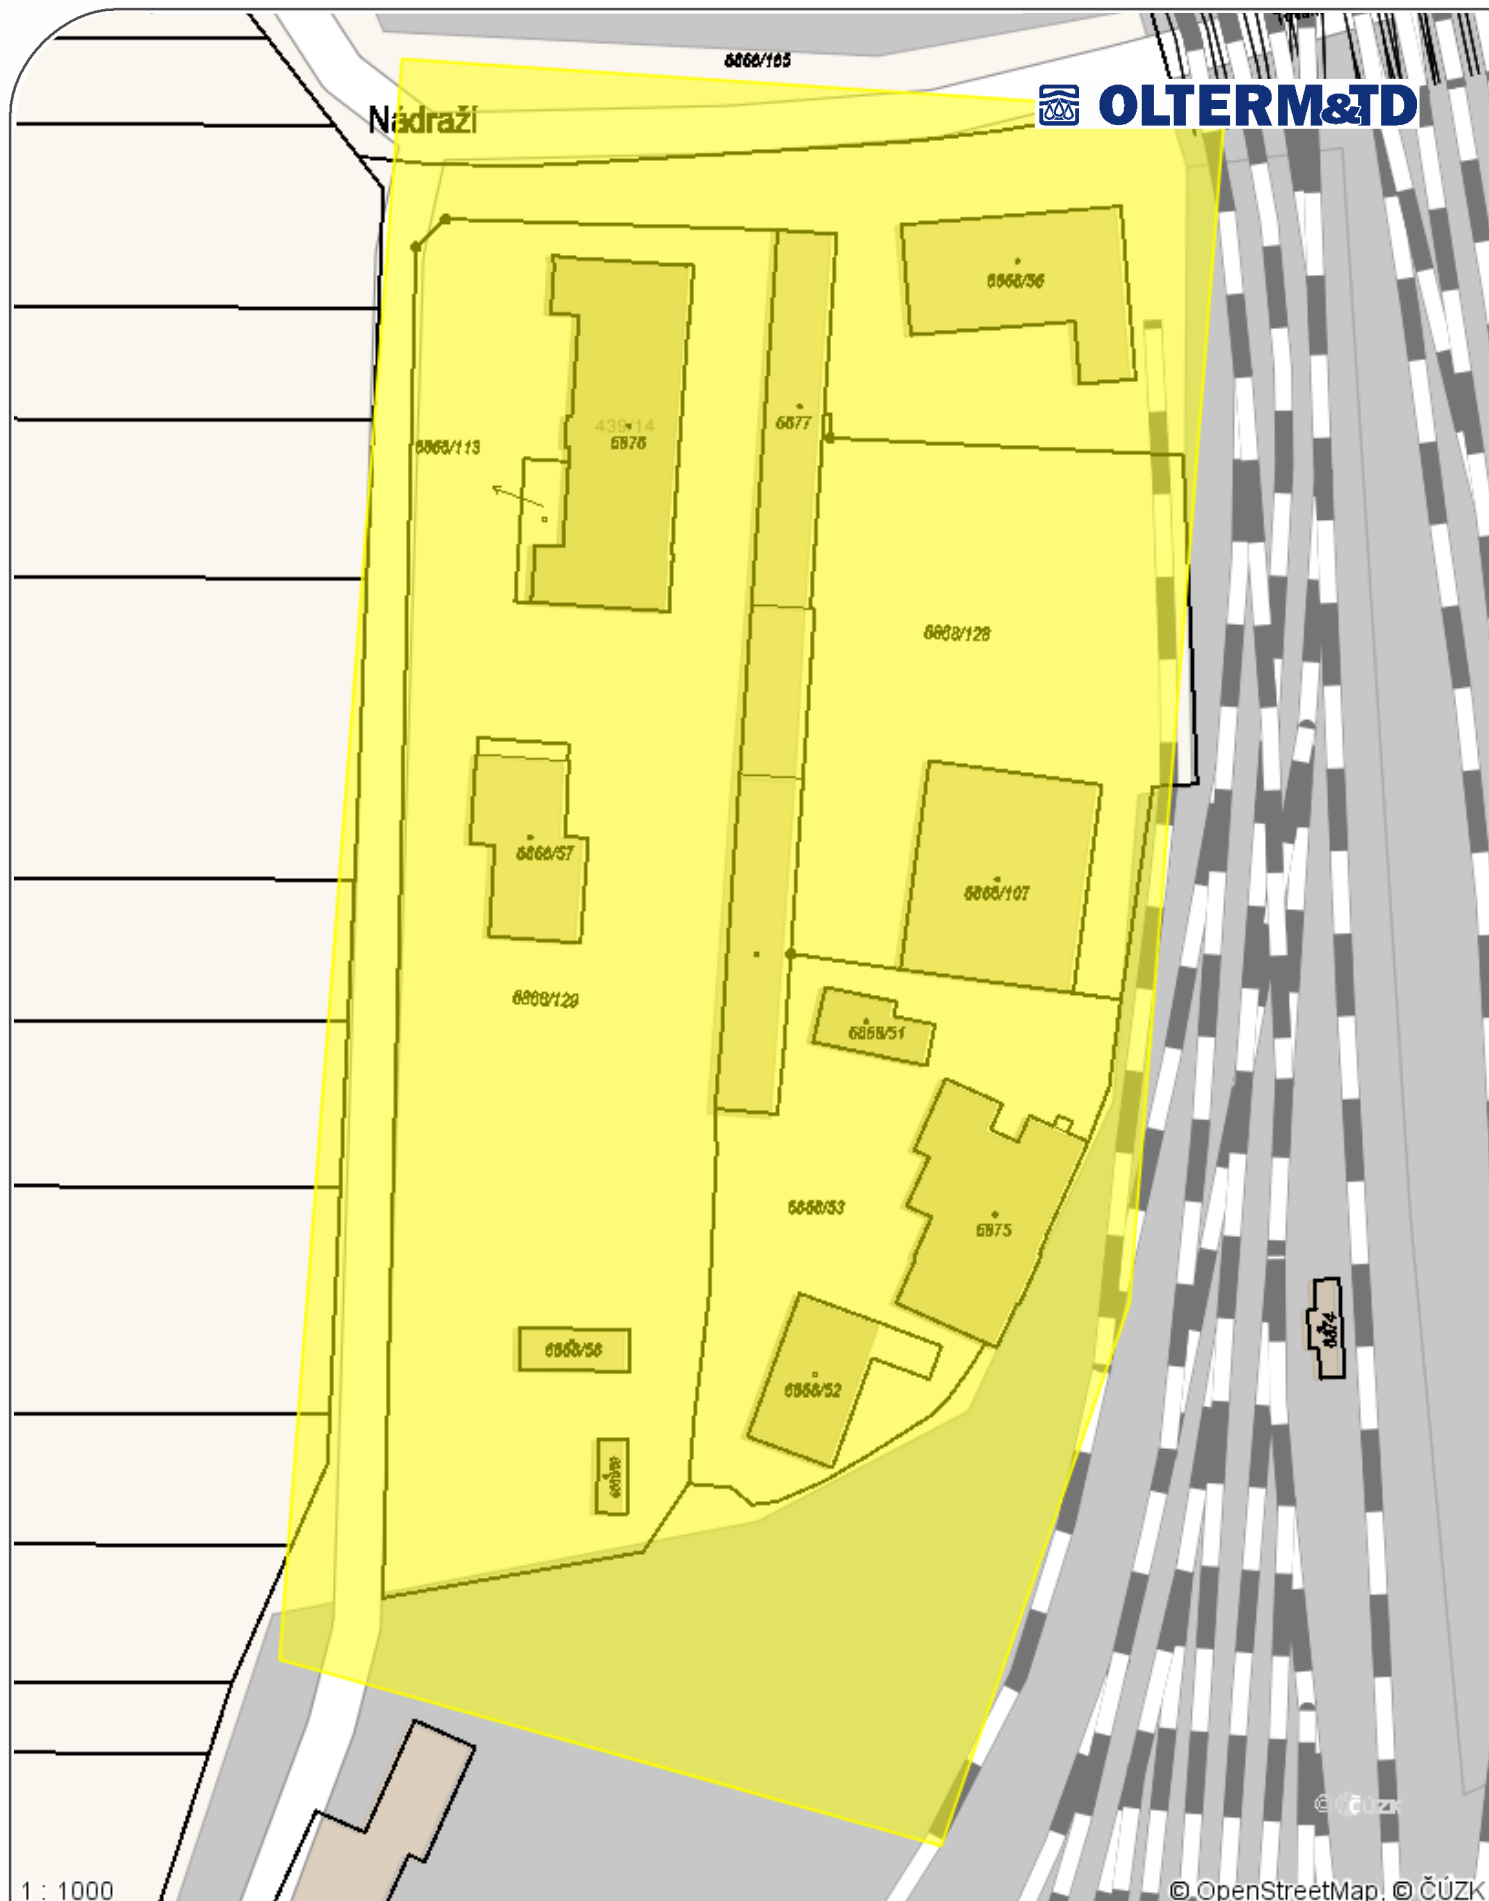

1 : 1000

© OpenStreetMap, © ČÚZK

**Příloha .1**

Datum: **08.03.2021**

Vyřizuje: **Ing. Jiří Fogaraši**

**Legenda:**

- Tepelné podzemní rozvody
- Tepelné nadzemní rozvody
- Ostatní podzemní rozvody
- Ostatní nadzemní rozvody
- Stavební objekty