souhlas vlastníka s umístěním stavby dle zák 183 / 2006 Sb ve znění pozdějších předpisů v souladu s § 184 a

České dráhy a.s.
p.č. **6868/83, 5753/1**

souhlas vlastníka s umístěním stavby dle zák 183 / 2006 Sb ve znění pozdějších předpisů v souladu s § 184 a

Statutární město Přerov
p.č. 1042/1, 5747/1, 5752

## LEGENDA

- HRANICE PARCEL
- ŘEŠENÉ UZEMÍ
- VJEZD DO AREÁLU
- VSTUP DO AREÁLU
- HLAVNÍ VSTUP DO OBJEKTU
- VEDLEJŠÍ VSTUP DO OBJEKTU
- VJEZD DO GARÁŽE / MYČKY
- STÁVAJÍCÍ DŘEVINY
- CVIČNÍ SLOUP - NOVÝ
- JIHOZÁPADNÍ OBCHVAT
- Lampa-parkování, výška 6000 mm- 20 KS
- Lampa-parkování, výška 7000 mm- 9 KS
- Lampa-parkování, výška 10 000 mm- 4 KS
- zahradní svítidlo, výška 4500 mm- 7 KS
- KONTEJNER NA TŘÍDĚNÝ ODPAD(PAPÍR, PLASTY)
- KONTEJNER NA SMĚSNÝ ODPAD
- Vjezd k objektu šířky 14,0 m do areálu z místní komunikace. Přípojení nemovitosti- zpevněná plocha p.č. 6868/129, k.ú. Přerov k místní komunikaci p.č. 6868/83, k.ú. Přerov

## VODOVODNÍ PŘÍPOJKA

IO 01 Vodovodní přípojka, DN 150, DL. 21,8 m

## AREÁLOVÉ VEDENÍ VODOVODU

IO 03.04 Areálové vedení vodovodu

Veřejná část-
DN 150 - 93m + protlak 60m = 153m-p.č. 5747/1,1042/1,5752,5753/1,5754/1 p.č. 5755/1,6868/83

Rozvody v areálu
DN 150-91m- p.č.6868/83, 6868/56, 6877
DN 100-6,5m- p.č. 6877, 6868/129
DN 50- 90,5m-p.č. 6877, 6868/129
DN 32- 39,0m-p.č. 6868/129
DN 25-33,0m-p.č.6868/129

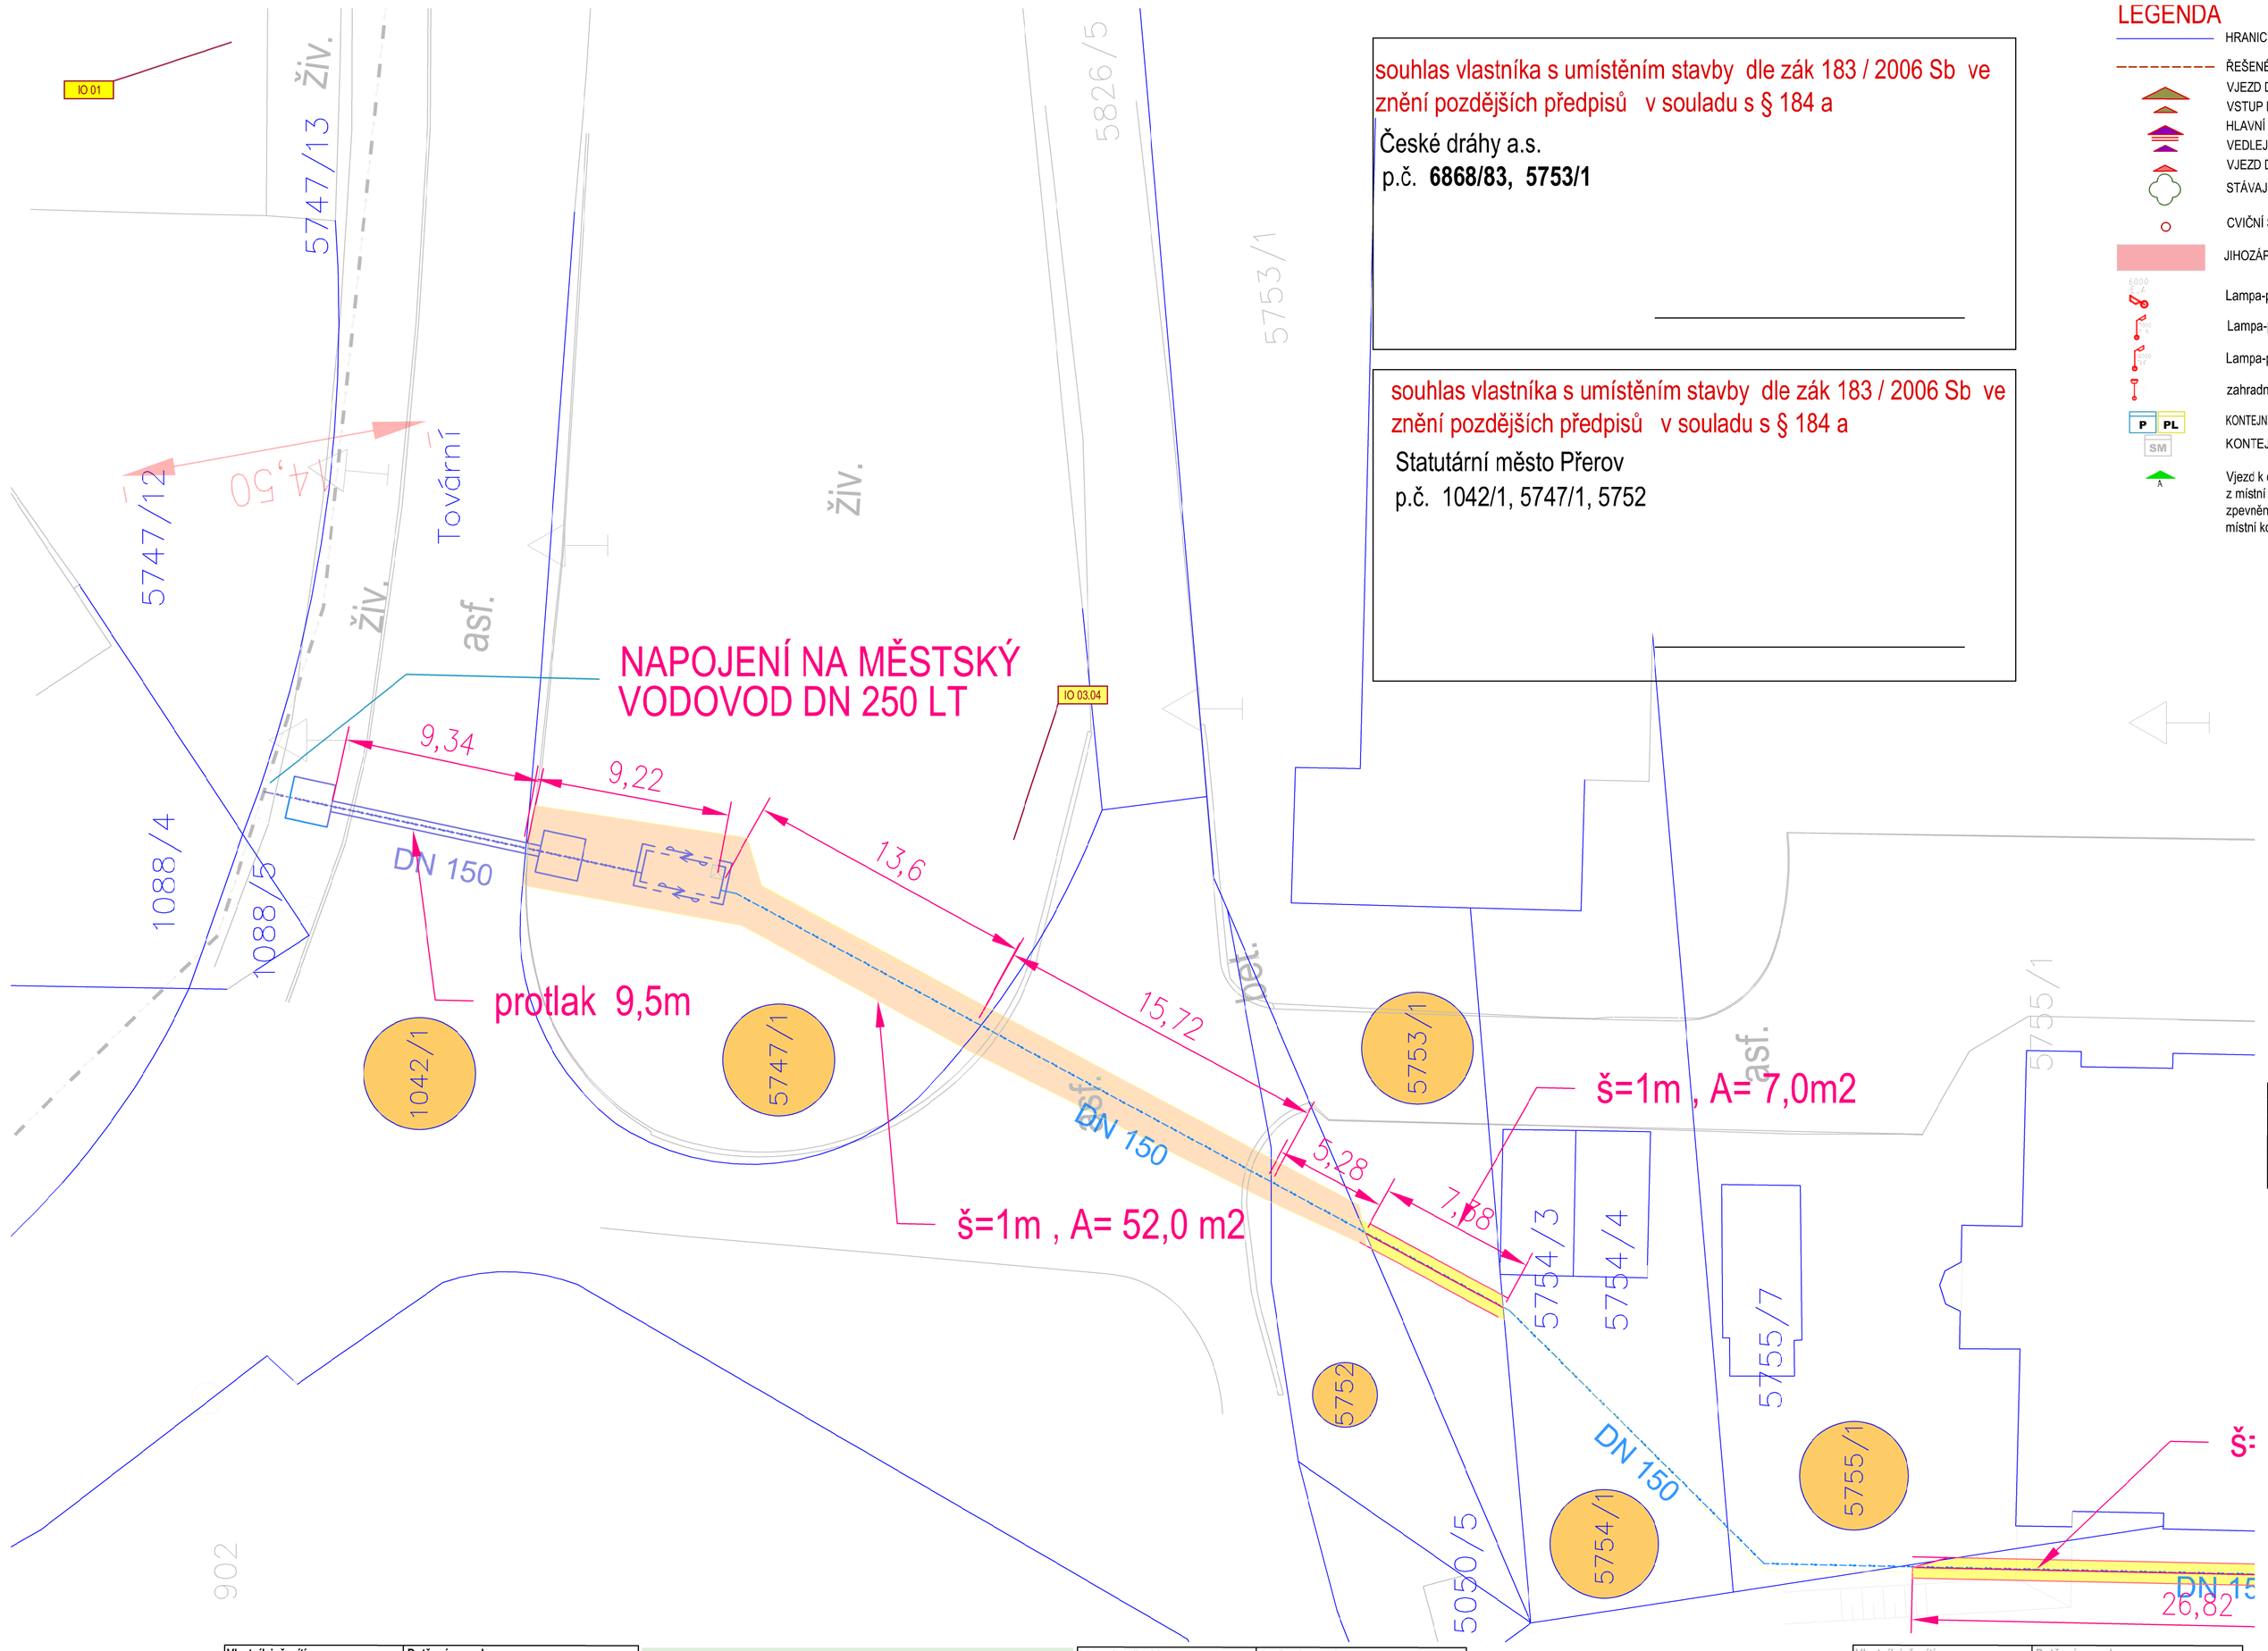


DOTČENÉ POZEMKY

| Parcelní číslo | Katastrální území | Druh pozemku | Výměra(m2) | Vlastník |
|---|---|---|---|---|
| 6877 | Přerov | zastavěná plocha a nádvoří | 792 | Správa železnic, státní organizace |
| 6868/56 | Přerov | zastavěná plocha a nádvoří | 408 | Správa železnic, státní organizace |
| 6868/57 | Přerov | zastavěná plocha a nádvoří | 272 | Správa železnic, státní organizace |
| 6868/83 | Přerov | ostatní plocha | 342911 | České dráhy, a.s. |
| 6868/129 | Přerov | ostatní plocha | 5459 | Správa železnic, státní organizace |
| 1042/1 | Přerov | ostatní plocha | 5948 | Statutární město Přerov |
| 5747/1 | Přerov | orná půda | 1746 | Statutární město Přerov |
| 5752 | Přerov | ostatní plocha | 125 | Statutární město Přerov |
| 5753/1 | Přerov | ostatní plocha | 1189 | České dráhy, a.s. |
| 5754/1 | Přerov | ostatní plocha | 296 | Česká republika,Správa železnic, stát. organ. |
| 5755/1 | Přerov | ostatní plocha | 296 | Česká republika,Správa železnic, stát. organ. |

SOUSEDNÍ POZEMKY

| Parcelní číslo | Katastrální území | Druh pozemku | Výměra(m2) | Vlastník |
|---|---|---|---|---|
| 5754/3 | Přerov | ostatní plocha | 23 | Česká republika,Správa železnic, stát. organ. |
| 5755/10 | Přerov | zastavěná plocha a nádvoří | 907 | Česká republika,Správa železnic, stát. organ. |
| 5753/1 | Přerov | ostatní plocha | 1189 | České dráhy, a.s. |
| 6868/51 | Přerov | zastavěná plocha a nádvoří | 86 | Jež Robert |
| 6868/52 | Přerov | zastavěná plocha a nádvoří | 232 | Jež Robert |
| 6868/53 | Přerov | ostatní plocha | 1524 | Jež Robert |

EVROPSKÁ UNIE
Evropské strukturální a investiční fondy
Operační program Doprava

Ministerstvo dopravy
Státní fond dopravní infrastruktury

Orientační schéma:

Razítko oprávněné osoby:

Podpis: Datum:

| Revize: | Datum: | Popis: | Kontroloval: |
|---|---|---|---|
| [000] | 30.09.2021 | Odevzdání dokumentace k připomínkovému řízení investora | |
| [001] | 31.01.2022 | Odevzdání dokumentace po připomínkovém řízení investora | |

| | | |
|---|---|---|
| Stavebník/Investor: | **Správa železnic, státní organizace** | SPRÁVA ŽELEZNIC |
| Adresa: | Dlážděná 1003/7, 110 00 Praha 1 | |
| Zástupce investora: | Stavební správa východ | |
| Adresa: | Nerudova 1, 779 00 Olomouc | |

| | | |
|---|---|---|
| Generální projektant: | **MR Design CZ, s.r.o.,** | MR design CZ s.r.o. |
| Adresa: | Nábřeží SPB 457/30, 708 00 Ostrava – Poruba | |
| Kontakt: | T: +420 605 258 711 E: roman@mrdesign.cz | |
| Projektant profese: | **MR Design CZ, s.r.o.,** | MR design CZ s.r.o. |
| Adresa: | Nábřeží SPB 457/30, 708 00 Ostrava – Poruba | |
| Kontakt: | T: +420 605 258 711 E: roman@mrdesign.cz | |

| Hlavní projektant (HIP): | Specialista: | Odpovědný projektant: | Zpracovatel: |
|---|---|---|---|
| Ing. Roman Diehel | Ing. arch. Leona Hon | Ing. Roman Diehel | Ing. arch. Leona Hon |

| | | | |
|---|---|---|---|
| Název stavby/akce: | **Výstavba areálu HZS Přerov** | Označení (S-kód): | S621500616 |
| | | Označení zhotovitele: | HZS Přerov |
| Název části: | Situační výkresy | Označení části: | C |
| Název objektu: | **areál HZS Přerov** | Označení objektu/komplexu: | |
| Název přílohy: | Katastrální situační výkres | Číslo přílohy: | 02 2 |
| Název dílčí části přílohy: | část C. | Paré: | |

| Kraj: | Katastrální území: | TUDU: |
|---|---|---|
| Olomoucký | Přerov [511382] | [ číslo TUDU] |

| Stupeň dokumentace: | Datum zpracování: | Formáty: | Měřítko: |
|---|---|---|---|
| DUSP, DPS | 09_2021 | 8 x A4 | 1:500 |

S-kód: Stupeň dokumentace: Část: Objekt: Podobjekt: Příloha: Revize:
1 2 
[Prostor pro další informace]

## Inženýrské objekty

- IO 01 Vodovodní přípojka, DN 150, DL. 21,8 m
- Elektronická komunikace - podzemní vedení SLP

IO 03 Přípojky inženýrských sítí, areálové vedení sítí

- Kanalizační přípojka-areálové vedení (jednotná) Dl. 252m — Šachta ŠJ1-ŠJ6- 6 KS
- Kanalizační přípojka-areálové vedení (splašková) DN 150, DL. 47m
- Kanalizační přípojka-areálové vedení (dešťová) Areálové vedení dešťové vody k přečištění DN 200, DL. 500m
- Areálové vedení dešťové vody. DN150, DL. 18m; DN200, DL. 180m; DN100, DL. 6m — Uliční vpusť UV1-UV28- 27KS; OŽ1 Obvodňovací žlab D400 s litinovou mřížží 500x300x300 mm; OŽ2,OZ3,OZ4, OŽ5 Obvodňovací žlab; Šachta ŠV1-ŠV7- 7KS; Šachta ŠD1-ŠD9-9KS; Čerpadlo; Odlučovač lehkých kapalin

IO 03.04 Areálové vedení vodovodu

- VŠ1,VŠ2,VŠ3 -PODRUŽNÉ VĚŘENÍ SPOTŘEBY POŽÁRNÍ VODY V AREÁLU
- H1,H3 HYDRANT POZEMNÍ DN 80
- H2 HYDRANT NADZEMNÍ DN 100 - DVOJITÝ

- Areálové vedení NN, DL. 156,1 m
- Areálové vedení plynovodu, DL. 112m
- Podzemní vedení VN, DL. 90,20 m
- Podzemní vedení NN - veřejné osvětlení- 449 m
- Drenáž DN 150, DL.572m — Šachta ŠA1- 1KS

| Vlastník inž. sítí | Dotčená parcela |
|---|---|
| **Statutární město Přerov** | **1042/1, 5747/1** |
| **České dráhy, a.s.** | **5753/1, 6868/83** |
| **Správa železnic, státní organizace** | **5754/1, 5755/1, 6868/56,6877, 6878, 6868/129** |
| České dráhy, a.s. | 6868/83, 6868/185 |
| Správa železnic, státní organizace | 6868/129 |
| České dráhy, a.s. | 6868/83, 6868/185, 6868/186 |
| Správa železnic, státní organizace | 6877, 6868/129 |
| Správa železnic, státní organizace | 6877, 6868/128, 6868/129 |
| České dráhy, a.s. | 6868/83 |
| Správa železnic, státní organizace | 6877, 6878, 6868/107, 6868/113, 6868/128, 6868/129 |

| Vlastník inž. sítí | Dotčená parcela |
|---|---|
| **Statutární město Přerov** | **1042/1, 5747/1** |
| **České dráhy, a.s.** | **5753/1, 6868/83** |
| **Správa železnic, státní organizace** | **5754/1, 5755/1, 6868/56,6877, 6878, 6868/129** |
| České dráhy, a.s. | 6868/83 |
| Správa železnic, státní organizace | 6877, 6868/56, 6868/129 |
| Správa železnic, státní organizace | 6878, 6868/113, 6868/129 |
| České dráhy, a.s. | 6868/83 |
| České dráhy, a.s. | 6868/83 |
| Správa železnic, státní organizace | 6878, 6868/113, 6868/128, 6868/129 |
| České dráhy, a.s. | 6868/83 |
| Správa železnic, státní organizace | 6878, 6877, 6868/56, 6868/57, 6868/58, 6868/107, 6868/113, 6868/128, 6868/129 |

IO 04 Zpevněné plochy, vegetační úpravy, výsadba

- Areálová komunikace, asfalt — zastavěná plocha 3600 m²
- Areálová komunikace (železobetonová – monolit.) — zastavěná plocha 890 m²
- Parkovací stání-zastavěná plocha 403,70 m² — Parkovací stání- venkovní- zastavěná plocha 88,25 m², počet parkovacích stání pro 7 osobních vozidel, kde 1 stání je vyhrazeno pro tělesně postižené; Parkovací stání- vnitřní- zastavěná plocha 315,45 m², počet parkovacích stání pro 27 oscbních vozidel
- Chodníky — zastavěná plocha 910 m²
- Travnaté plochy / Mulčovací kůra — zastavěná plocha 1600 m² / zastavěná plocha 320 m²
- Cvičná kolej — zastavěná plocha 110 m²
- Běžecká dráha — zastavěná plocha 111 m²

Pozemní stavební objekty a technické vybavení pozemních stavebních objektů

- Hlavní objekt stanice — zastavěná plocha 1945 m²
- Vedlejší objekt - stavební úpravy — zastavěná plocha 254 m²
- Vedlejší objekt - novostavba — zastavěná plocha 470 m²
- Přístřešek — zastavěná plocha 180 m²

| Vlastník inž. sítí | Dotčená parcela |
|---|---|
| České dráhy, a.s. | 6868/83 |
| Správa železnic, státní organizace | 6868/56, 6868/107, 6868/128, |
| Správa železnic, státní organizace | 66868/57 |
| Správa železnic, státní organizace | 6878, 6868/57, 6868/113, 6868/129 |
| Správa železnic, státní organizace | 6878, 6868/129 |

- Cvičiště fyzické přípravy — Víceúčelové hřiště 722 m²

SO 05 Oplocení areálu

- Zděný plot — délka 55 m, výška plotu 2 m
- Drátěný plot — délka 391 m, výška plotu 2 m
- Oplocení venkovní myčky — délka 37 m, výška plotu 4 m
- Sklad na sportovní náhradí9,20 m²
- Opěrná stěna — délka 40,5 m

Trakční a energetická zařízení

- Rozvodna VN, NN, nouzouvý zdroj DA
- Střešní fotovoltaická elektrárna

Vjezd k objektu šířky 14,0 m do areálu z místní komunikace. Přípojení nemovitosti- zpevněná plocha p.č. 6868/129, k.ú. Přerov k místní komunikaci p.č. 6868/83, k.ú. Přerov

| Vlastník inž. sítí | Dotčená parcela |
|---|---|
| Správa železnic, státní organizace | 6868/129 |
| České dráhy, a.s. Správa železnic, státní organizace | 6868/83 6868/128 |
| Správa železnic, státní organizace | 6868/129 |
| České dráhy, a.s. Správa železnic, státní organizace | 6868/83 6877, 6868/107, 6868/128, 6868/129 |
| Správa železnic, státní organizace | 6877, 6868/129 |
| Správa železnic, státní organizace | 6877, 6868/107, 6868/128 |
| České dráhy, a.s. | 6868/83 |

Před zrušením inžnýrských sítí- areálového podzemního vedení NN je nutno provést kontrolu zokruhování NN podzemního vedení NN podzemního vedení tak aby nedošlo k odpojení nemovitostí na sousedním pozemku na p.č. 6875, k.ú. Přerov, předpokládáme, že objekt na p.č. 6875, k.ú. Přerov je napojen na podzmení vedení NN ze západní strany komunikace