




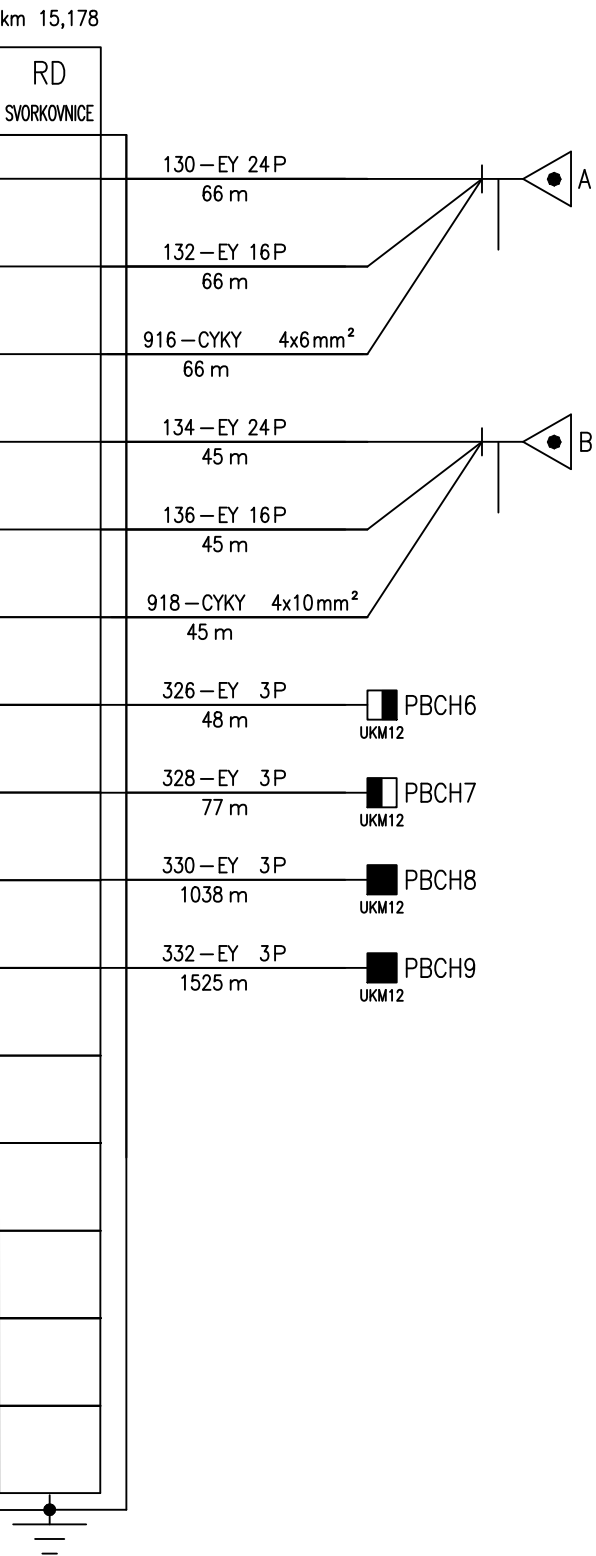

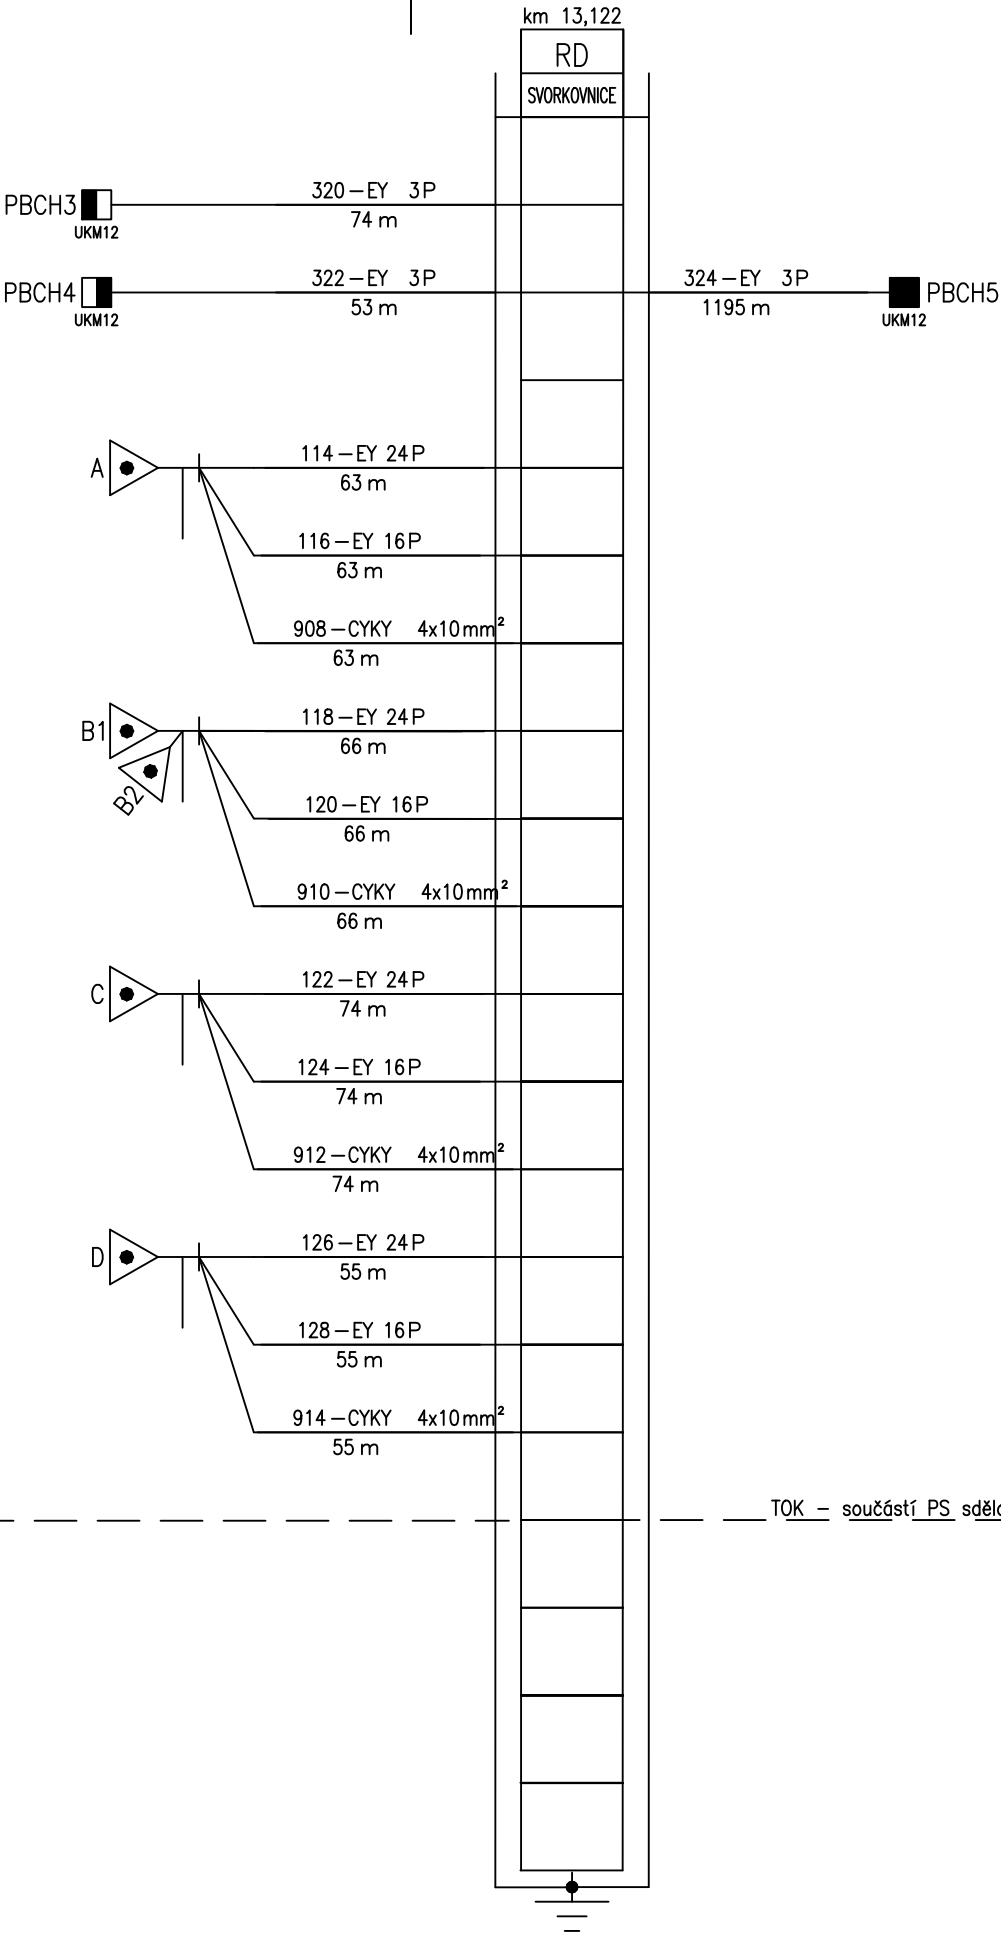

Chrastava
STAVĚDLOVÁ ÚSTŘEDNA
km 10,651

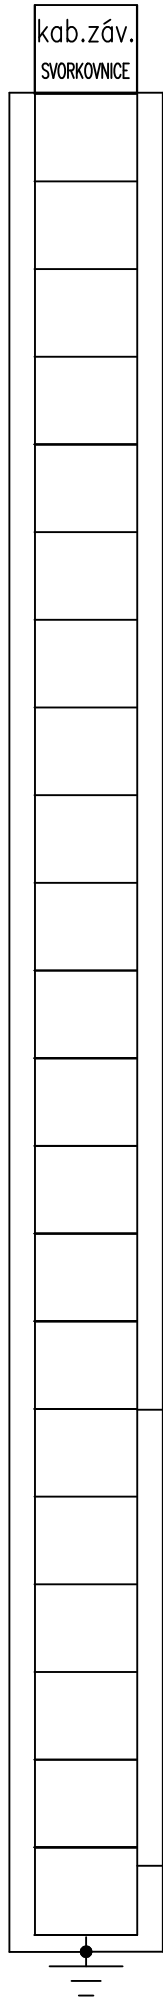

D0
SU žst. Hrádek nad Nisou

Podpis:		Datum:	
Revize:	Datum:	Popis:	Kontroloval:
000	25.5.2022	Definitivní odevzdání dokumentace	Ing. Tomáš Toma

Stavebník/investor:	Správa železnic, státní organizace	
Adresa:	Dlážděná 1003/7, 110 00 Praha 1	
Zástupce investora:	Stavebí správa západ	
Adresa:	Sokolovská 1995/278, 190 00 Praha 9	

Zhotovitel stavby:	AFSAG Hrádek, Chrastava		
Adresa:	Magistrů 1275/13, 140 00 Praha 4		
Kontakt:	T: +420 725 634 107 E: vladislav.sefl@afry.com		
Zhotovitel objektu:	AFRY CZ s.r.o		AFRY
Adresa:	Magistrů 1275/13, 140 00 Praha 4		
Kontakt:	T: +420 725 634 107 E: vladislav.sefl@afry.com		
Hlavní projektant (HIP):	Specialista:	Odpovědný projektant:	Zpracovatel přílohy:
Ing. Vladislav Šeřl	Ing. Tomáš Toma	Ing. Tomáš Toma	Ing. Marek Škubla

Název stavby/akce:	Rekonstrukce ŽST Chrastava	S-kód:	S631500688
Název části:	Traťové zabezpečovací zařízení	Zakázka:	2020/0075
Název objektu:	Chrastava - Hrádek nad Nisou, TZZ	Označení části:	D.1.1.2
Název přílohy:	Schema kabelů	Číslo objektu/komplexu:	PS 14-01-21
Název dílčí části přílohy:		Číslo přílohy:	2 . 0801
Kraj:	Katastrální území:	TUDU:	Paré:
Liberecký	Dolní Chrastava [653829]	0941 C1	
Dokumentace:			
Stupeň dokumentace:	Datum zpracování:	Formáty:	
PDPS	25.5.2022	3 x A4	X
S-kód:	Stupeň dokumentace:	Část:	Objekt:
S 6 3 1 5 0 0 6 8 8	- P D P S	- D 1 1 0 2	- P S 1 4 0 1 2 1
Prostor pro další informace			