

			ČÍSLO SOUPRAVY:
REVIZE Č.	DATUM	ZMĚNA	




MORAVIA CONSULT Olomouc a.s.  
LEGIONÁŘSKÁ 1085/8 , 779 00 Olomouc


tel.: +420 585 570 444  
IDS: kjee9md  
e-mail: moravia@moravia.cz  
http://www.moravia.cz



Olsanská 1a  
130 00 Praha 3  
Česká republika  
tel.: +420 477 012 250  
IDDS: gj4w8x7  
e-mail : info@sudopeu.cz



Olsanská 1a  
130 80 Praha 3  
Česká republika  
tel.: +420 267 094 111  
IDDS: nd9sqly  
e-mail : praha@sudop.cz

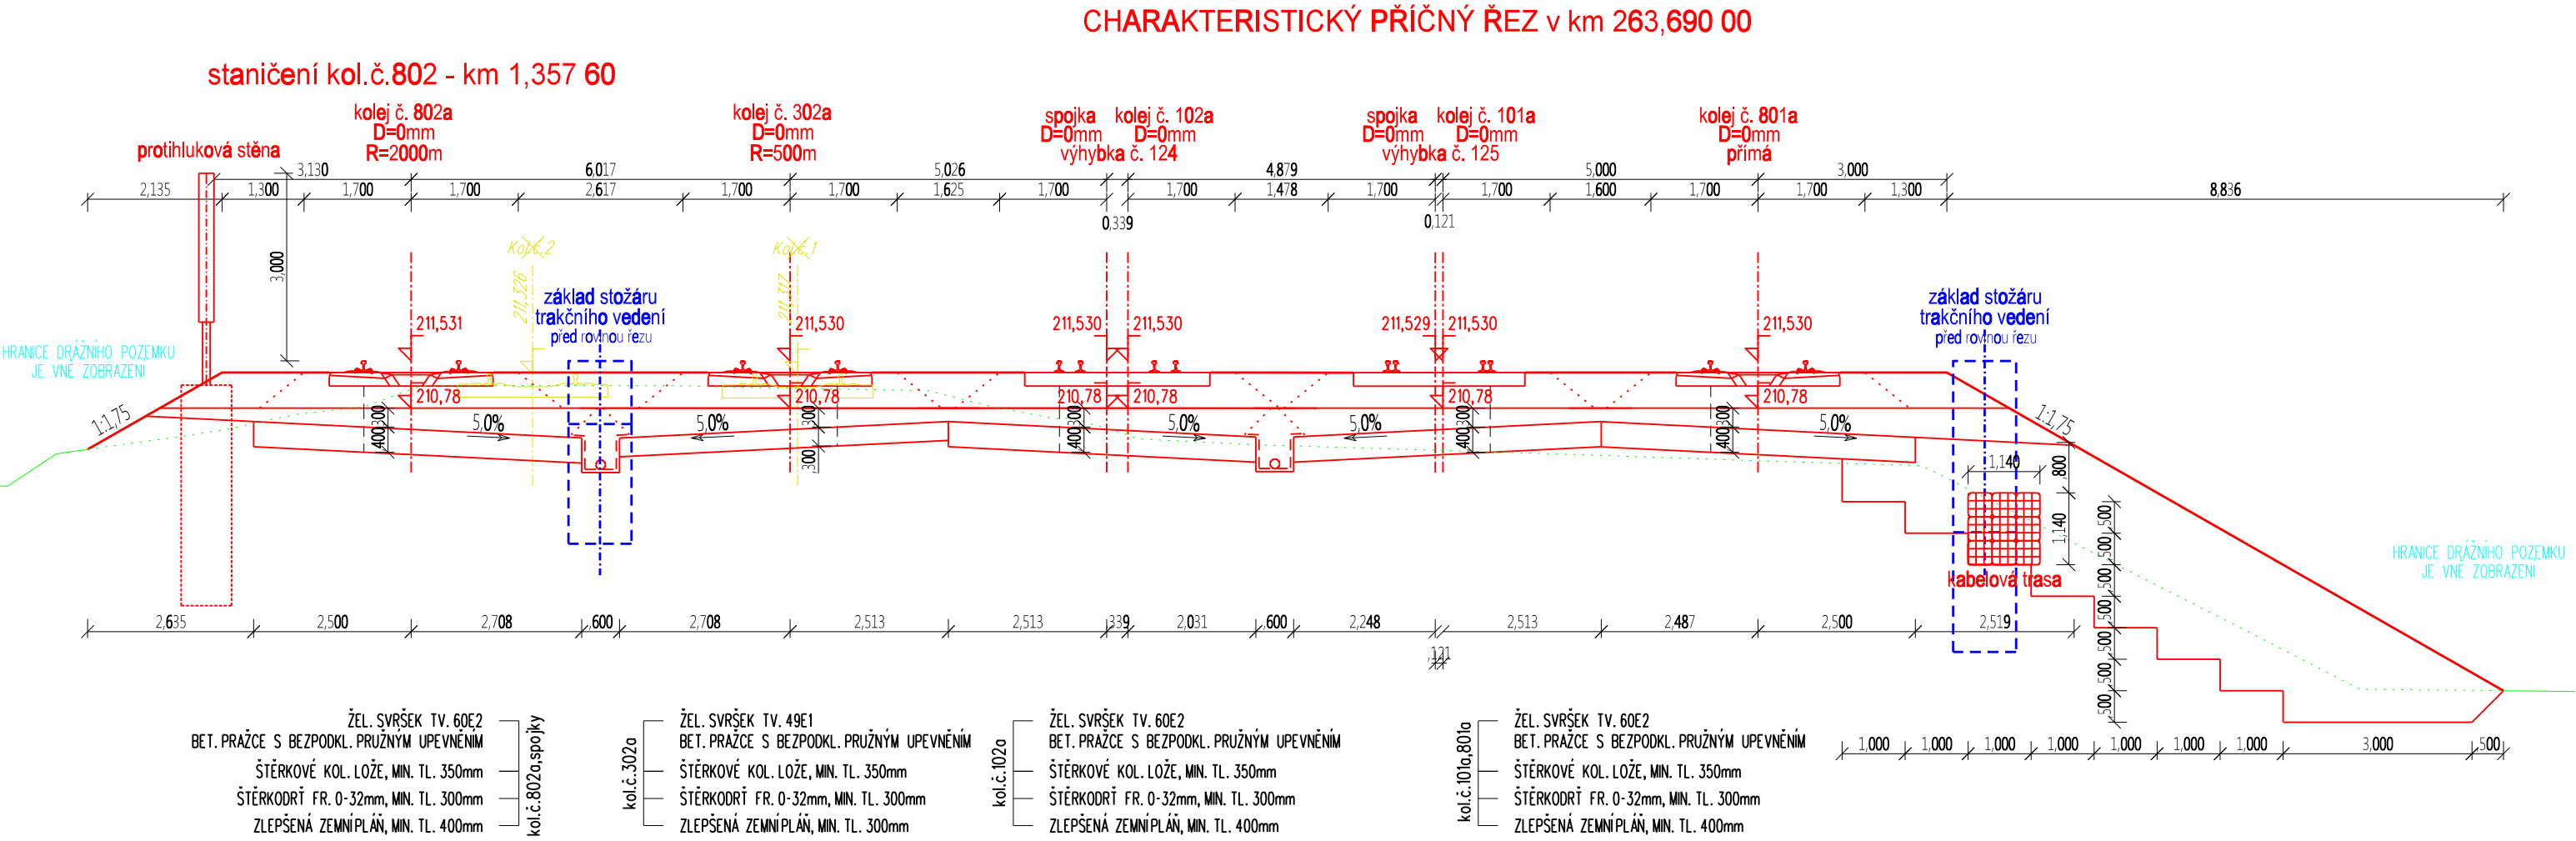

SROV. ROVINA 202,0 m

OBJEDNATEL		Správa železniční dopravní cesty, státní organizace	
HLAVNÍ INŽENÝR PROJEKTU		ING. PETR JEMELKA	VEDOUcí TÝMU:
ODPOVĚDNÝ PROJ. OBJ., PS		ING. TOMÁŠ MALÝ	ING. PAVEL KUČERA
KRAJ: MORAVSKOSLEZSKÝ		POVĚŘENÝ OÚ: OSTRAVA	KONTROLOVAL
			ING. KAMIL PUR
			OBEC: OSTRAVA
		ZAK. ČÍSLO MCO	18 - 050 - 231- UR
		ÚČEL	DOPROVODNÁ DOKUMENTACE K ZP
		DATUM	LISTOPAD 2019
		FORMÁT	3 A4
		MĚŘÍTKO	1:100
Char. příčný řez v km 263,690 00		ČÁST	POŘ.Č.
		C.1.	3.1.