


Legenda situace

- stávající hranice pozemku dráhy (SŽDC s.o.)
- stávající hranice pozemku dráhy (ČD a.s.)
- stávající stav
- stávající hranice katastrální mapy
- nové řešení stavebních objektů
- zabezpečovací zařízení
- demolice
- pozemní stavební objekty
- přístřešky
- komunikace

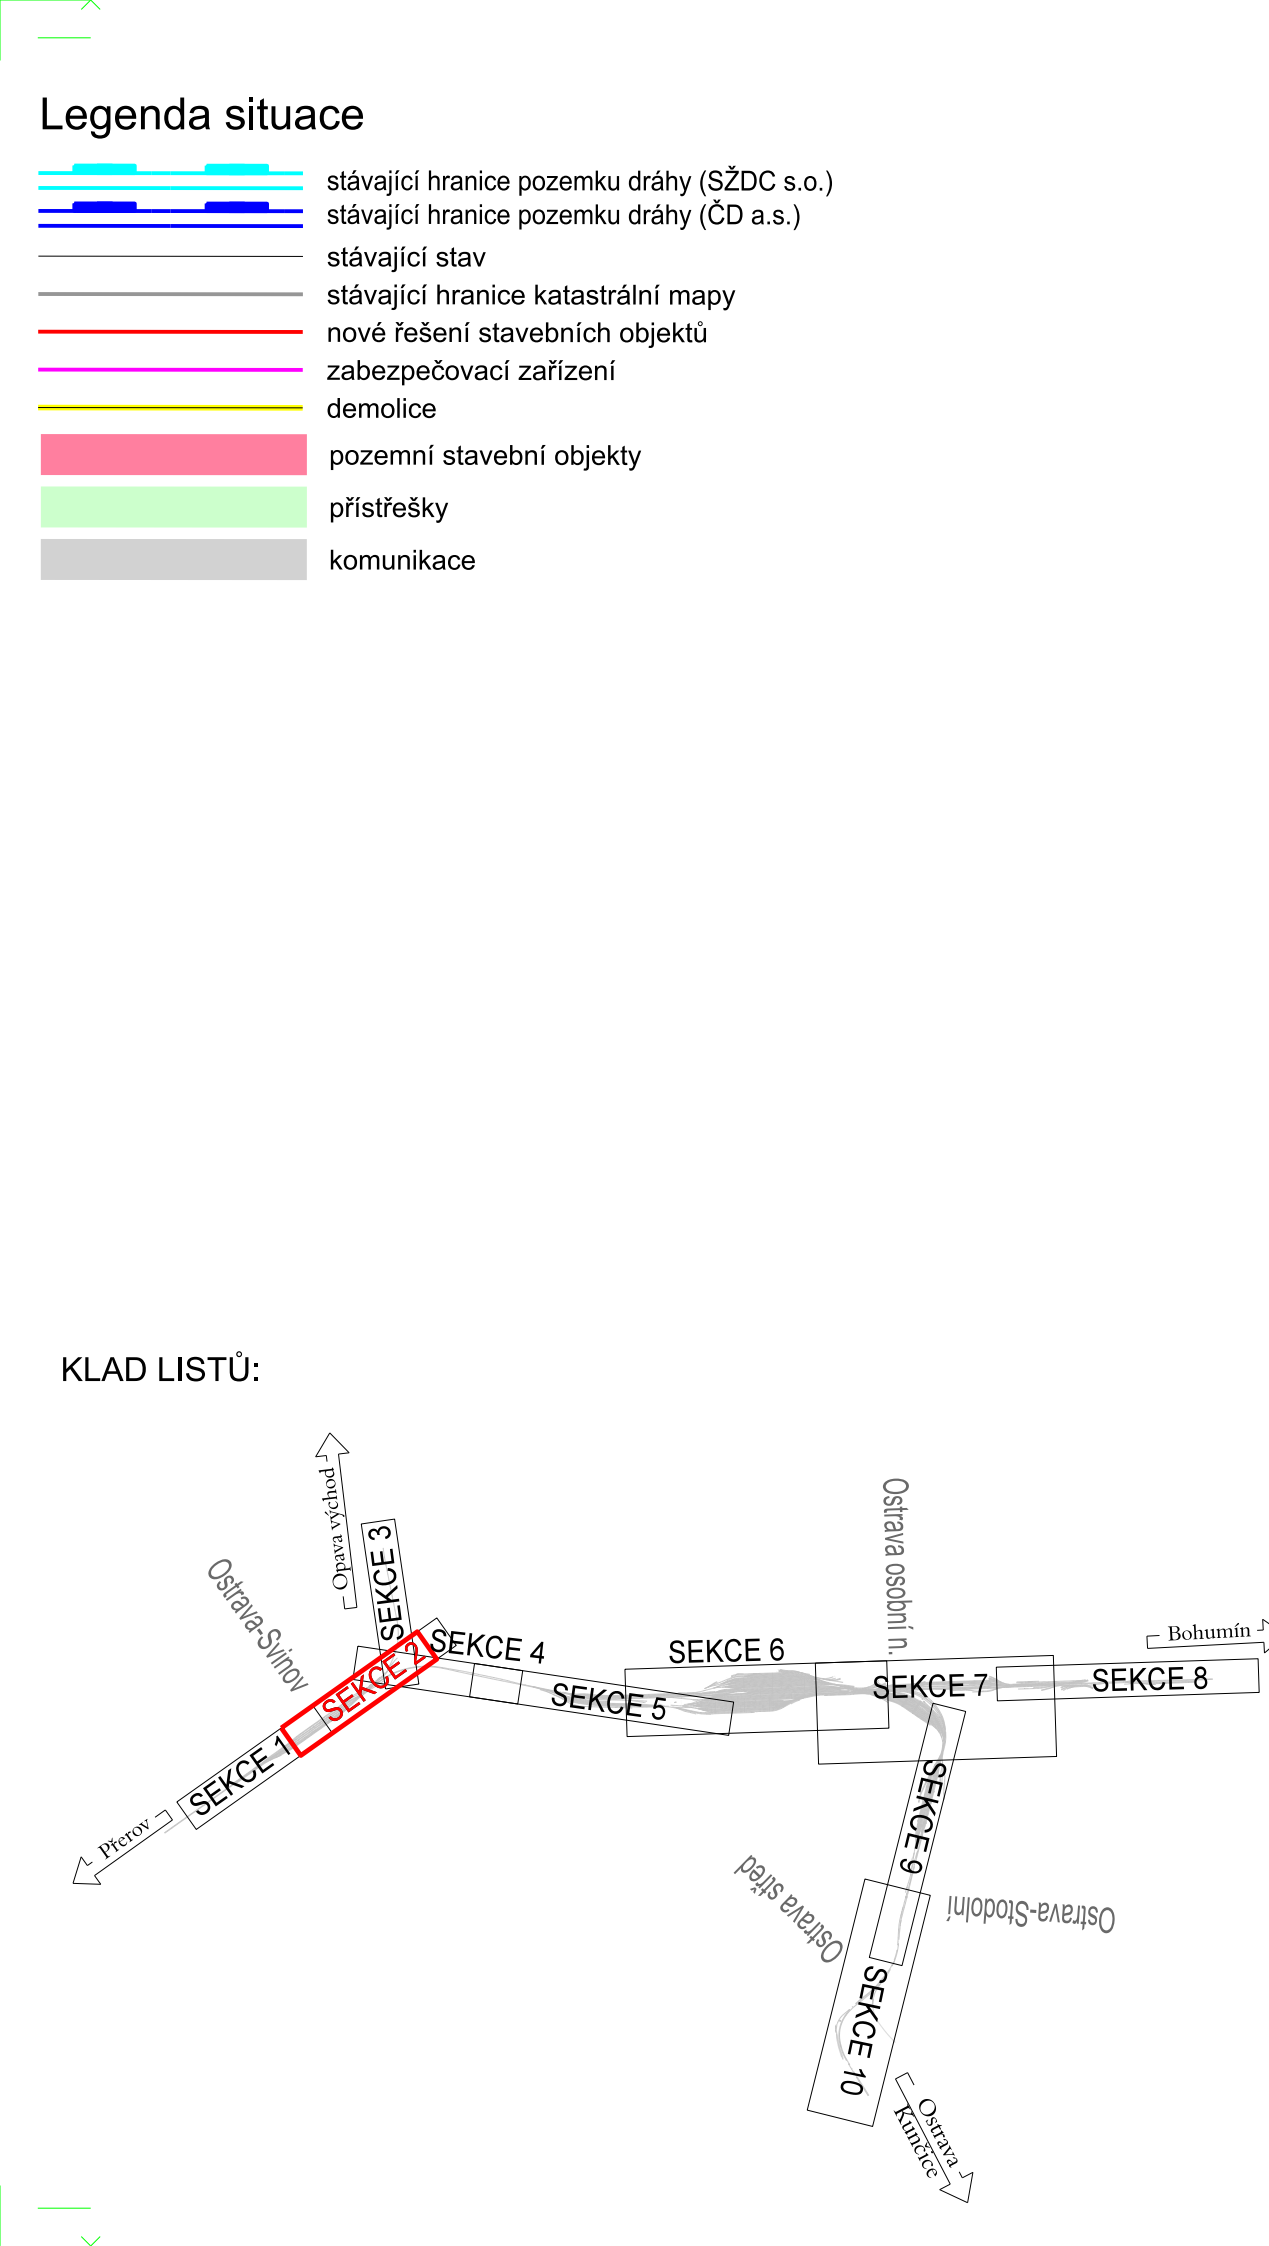

PO PŘIPOMÍNKOVÉM ŘÍZENÍ		ČÍSLO SOUPRAVY:
REVIZE Č.	DATUM	ZMĚNA

MORAVIA CONSULT Olomouc a.s.
LEGIONÁŘSKÁ 1085/8, 779 00 Olomouc

tel.: +420 585 570 444
IDS: kje9md
e-mail: moravia@moravia.cz
http://www.moravia.cz

Ošlanská 1a
130 00 Praha 3
Česká republika
tel.: +420 477 012 250
IDS: pl4w9x7
e-mail: info@sudop.eu.cz

Ošlanská 1a
130 00 Praha 3
Česká republika
tel.: +420 267 004 111
IDS: ndr4afy
e-mail: praha@sudop.cz

OBJEDNATEL: Správa železnic, státní organizace Stavební správa východ, Nerudova 1, 779 00 Olomouc			
HLAVNÍ INŽENÝR PROJEKTU	ING. PETR JEMELKA	VEDOUcí TYMU:	
ODPOVĚDNÝ PROJ. OBJ., PS	NAVRHL., VYPRACOVAL ZDENĚK KRAUS	ING. PAVEL KUČERA KONTROLOVAL ING. PETR JEMELKA	
KRAJ: MORAVSKOSLEZSKÝ	POVĚŘENÝ OÚ: OSTRAVA	OBEC: OSTRAVA	
„Modernizace železničního uzlu Ostrava“ ZÁMĚR PROJEKTU 2. část - Přílohy		ZAK. ČÍSLO MCO	18-050-231-UR
		ÚČEL	ZÁMĚR PROJEKTU
		DATUM	KVĚTEN 2020
		FORMÁT	8 A4
MĚŘITKO	1:1000	ČÁST	2
Koordináční výkres km 261,400 - 262,500; Ostrava - Svinov		POŘ.Č.	D.2.2

DOKUMENT LZE UŽÍVAT POUZE VE SMYSLU PŘEHLÁŠENÉHO ÚČELU. ZÁKAZNÍK JEHO ČÁSTI NEMŮŽE BYT OLE ZAPŮJČENO S.12100000100. KOPÍROVÁNÍ NEBO JINAK PŘEDSTAVOVÁNÍ BEZ SOUHLASU MORAVIA CONSULT Olomouc a.s.