

			ČÍSLO SOUPRAVY:
REVIZE Č.	DATUM	ZMĚNA	


MORAVIA CONSULT Olomouc a.s.
 LEGIONÁŘSKÁ 1085/8 , 779 00 Olomouc


tel.: +420 585 570 444
 IDS: kjee9md
 e-mail: moravia@moravia.cz
<http://www.moravia.cz>

 **SUDOP
EU**

 **SUDOP
PRAHA**

OBJEDNATEL	Správa železniční dopravní cesty, státní organizace Stavební správa východ, Nerudova 1, 779 00 Olomouc		
HLAVNÍ INŽENÝR PROJEKTU	ING. PETR JEMELKA		VEDOUcí TÝMU: ING. PAVEL KUČERA
ODPOVĚDNÝ PROJ. OBJ., PS	NAVRHL, VÝPRACOVAL		KONTROLOVAL
ING. TOMÁŠ MALÝ	ING. TOMÁŠ MALÝ		ING. KAMIL PUR
KRAJ: MORAVSKOSLEZSKÝ	POVĚŘENÝ OÚ: OSTRAVA		OBEČ: OSTRAVA
„Modernizace železničního uzlu Ostrava“ Mimoúrovňové křížení - přesmyk Varianta TUNEL		ZAK. ČÍSLO MČO	18 - 050 - 231- UR
		ÚČEL	DOPROVODNÁ DOKUMENTACE K ZP
		DATUM	LISTOPAD 2019
		FORMÁT	3 A4
		MĚŘÍTKO	1:100
		ČÁST	POŘ.Č.
Char. příčný řez v km 263,500 00		C.2.	3.1.

DOKUMENT LZE UŽÍVAT POUZE VE SMYSLU PŘÍSLUŠNÉ SMLOUVY O DÍLO. ŽÁDNÁ JEHO ČÁST NEMŮŽE BÝT DLE ZÁKONA č. 121/2000 Sb. KOPIROVÁNA NEBO JINAK ROZŠÍŘOVÁNA BEZ SOUHLASU MORAVIA CONSULT OLOMOUC s.r.o.

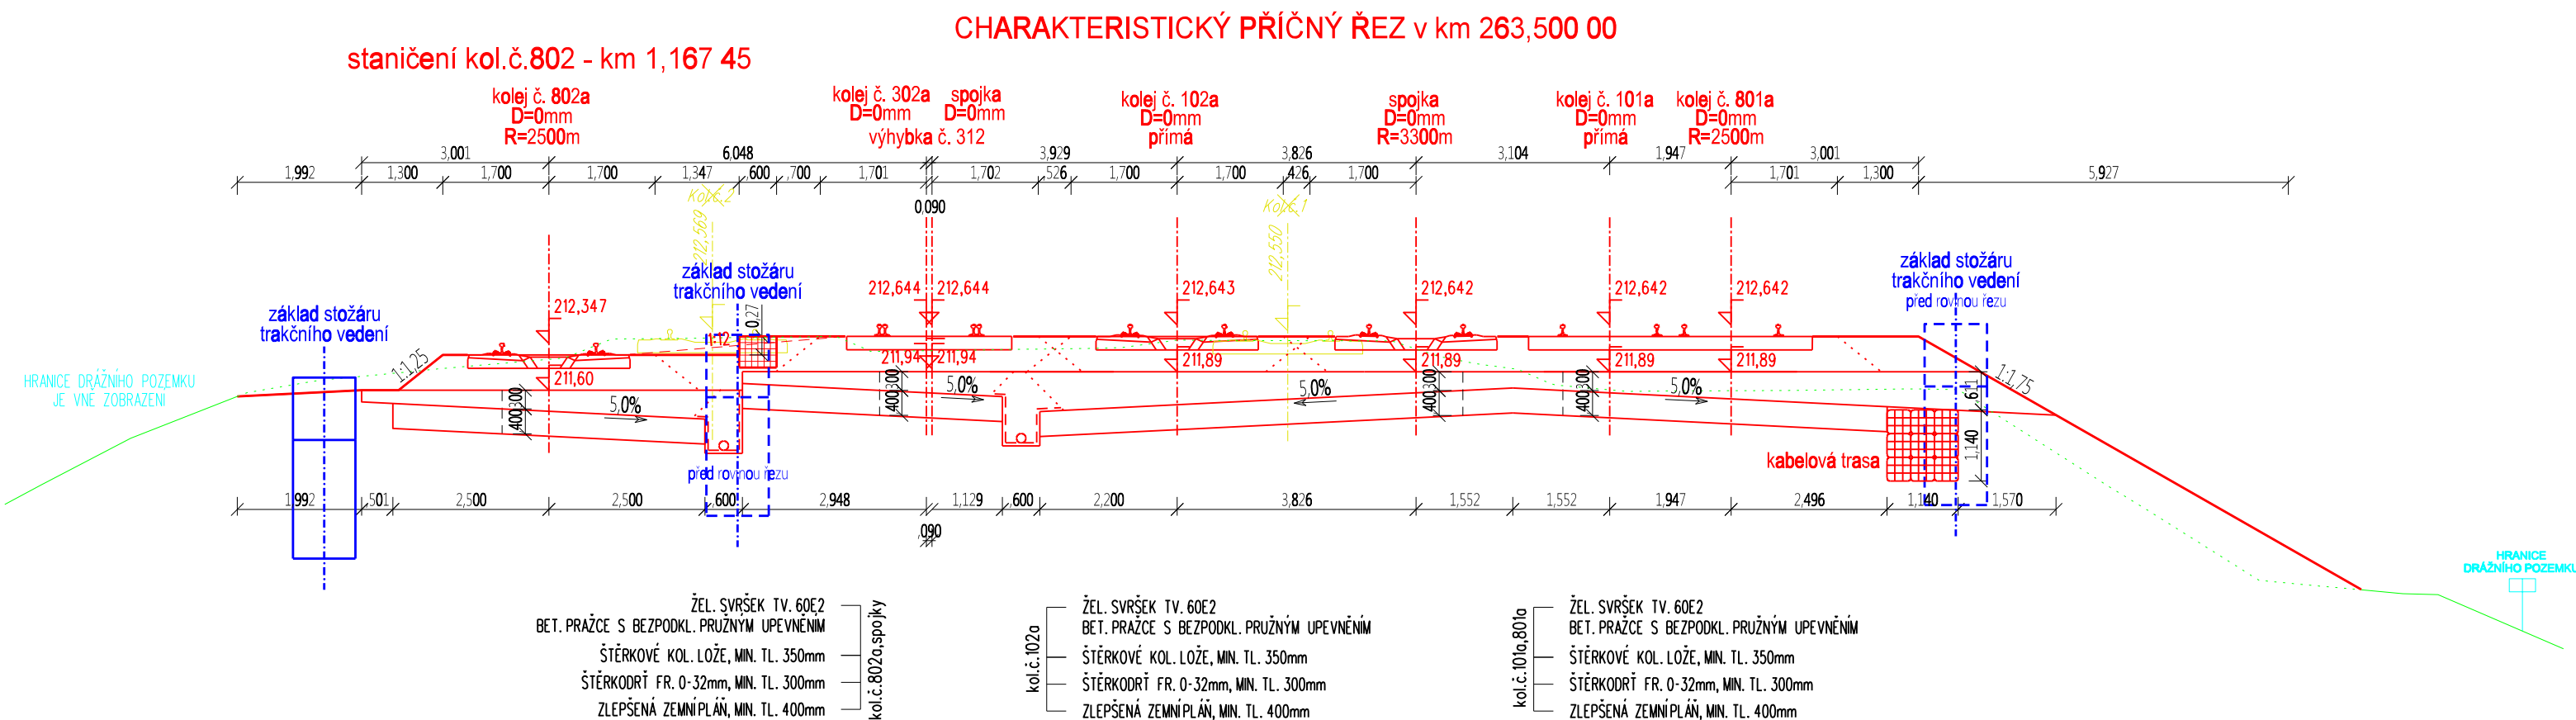

SROV. ROVINA 202,0 m Bpv