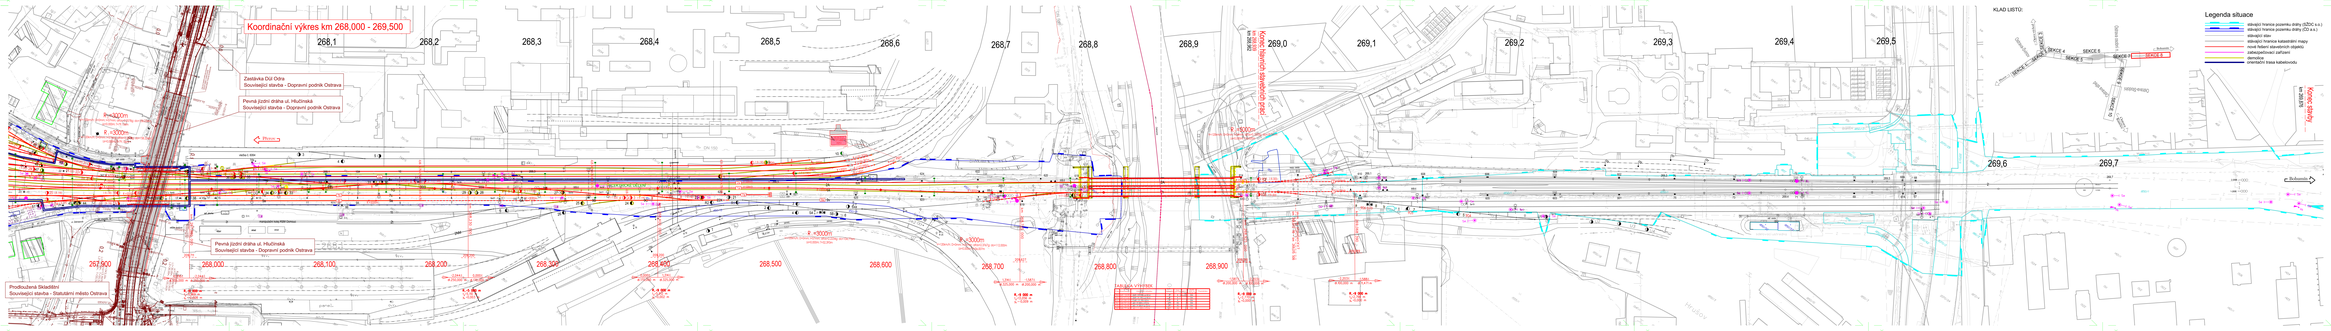
Koordinační výkres km 268,000 - 269,500
268,1
268,2
268,3
268,4
268,5
268,6
268,7
268,8
268,9
269,0
269,1
269,2
269,3
269,4
269,5
269,6
269,7
Zastávka DÚ Odra
Související stavba - Dopravní podnik Ostrava
Pevná jízdní dráha ul. Hlučínská
Související stavba - Dopravní podnik Ostrava
Pevná jízdní dráha ul. Hlučínská
Související stavba - Dopravní podnik Ostrava
Prodloužená Skladištní
Související stavba - Statutární město Ostrava
Přerov
Ostrava hl.n.
Koridor Jižního železničního pražce
Koridor Jižní
Legenda situace
stávající hranice pozemku dráhy (SŽDC a.s.)
stávající hranice pozemku dráhy (ČD a.s.)
hranice záboru
stávající hranice kabelových trasy
nové řešení stavebních objektů
zabezpečovací zařízení
demolice
orientační trasa kabelovodu
KLAD LISTŮ:
SEKCE 1
SEKCE 2
SEKCE 3
SEKCE 4
SEKCE 5
SEKCE 6
SEKCE 7
SEKCE 8
SEKCE 9
SEKCE 10
SEKCE 11
SEKCE 12
SEKCE 13
SEKCE 14
SEKCE 15
SEKCE 16
SEKCE 17
SEKCE 18
SEKCE 19
SEKCE 20
SEKCE