


Podélný profil koleje č. 1
km 100,643 - 100,697
M 1:1000/100

OBEČ	KUNOVICE
KAT. ÚZEMÍ	KUN. U UH. HRADIŠTĚ
DRUH POZEMKU	OSTATNÍ PLOCHA

ODVODNĚNÍ:

Nalevo od koleje č.1

Trativod

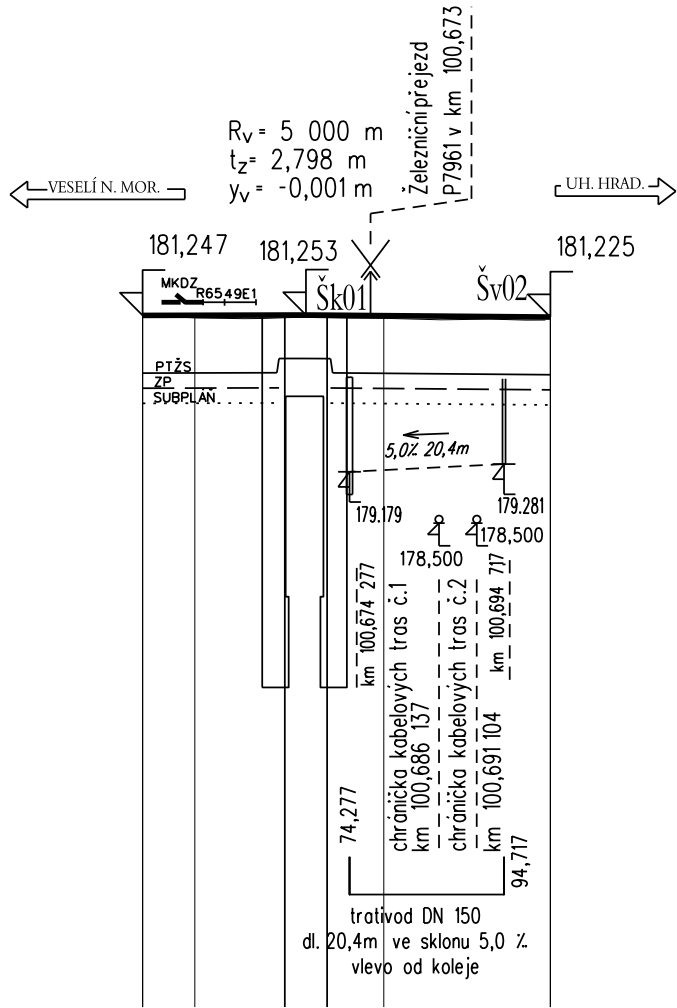

KOTY NIVELETY TK
(nový stav)

ROZDILY VYSEK
(+ zdvih TK, - snížení TK)

SMEROVE POSUNY
(+ vpravo, - vlevo)

KOTY NIVELETY TK
(stavající stav)


SROVNAVACÍ ROVINA
STANICENÍ (NOVÁ KM)

SKLONOVÉ POMERY


SMEROVÉ POMERY
STANICENÍ PRICNYCH REZU
VZDALENOSTI PRICNYCH REZU
CISLA PRICNYCH REZU


ZELEZNICNÍ SVRSEK


KONSTRUKCE PRAZCOVEHO PODLOŽÍ

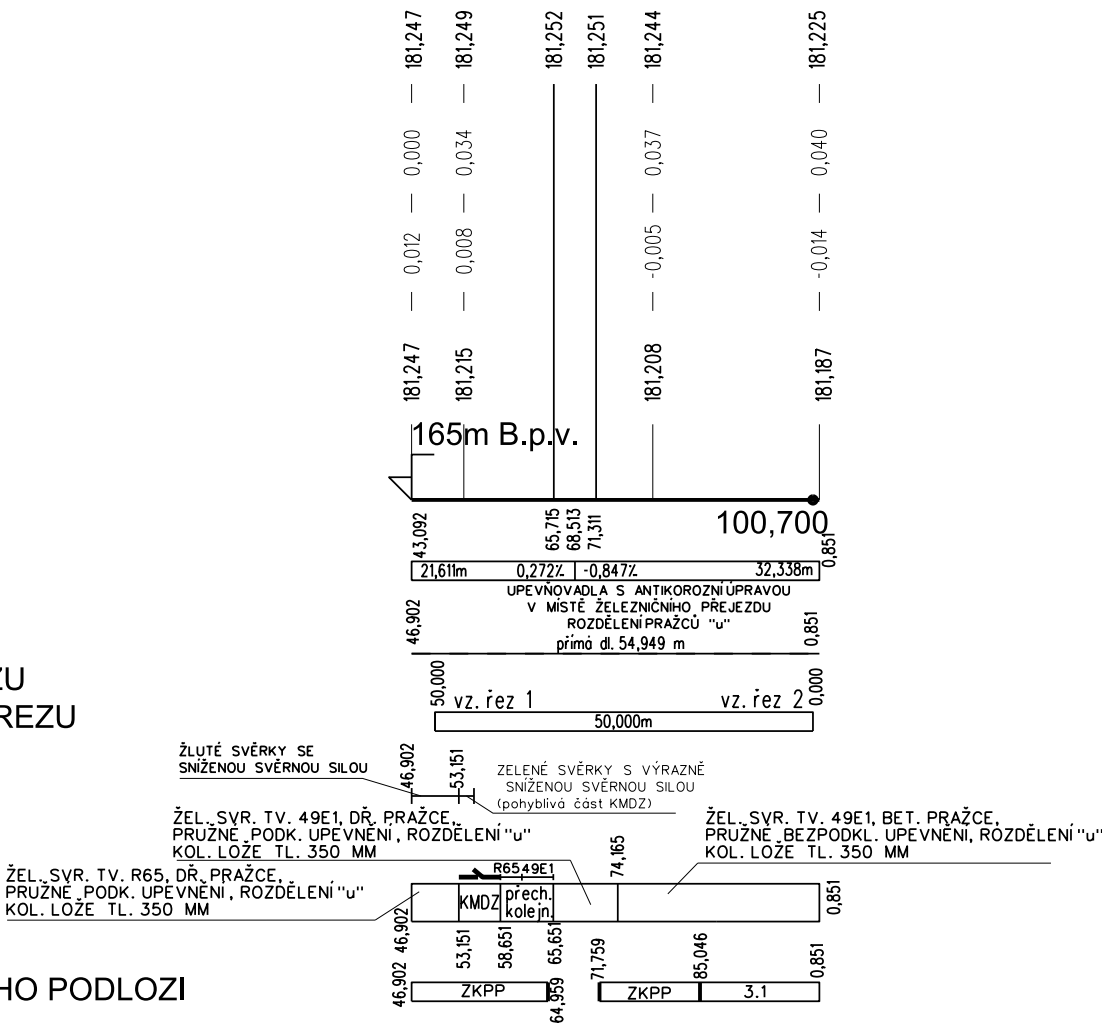

Ministerstvo dopravy Státní fond dopravní infrastruktury			
Jiná ověření:		Paré:	
Orientační schéma:		Razítko oprávněné osoby:	
Revize:		Datum:	
000		07.05.2023	
Popis:		Kontroloval:	
Definitivní odevzdání dokumentace		Bc. Petr Nezbeda	
Podpis:		Datum:	
Stavebník/Investor:		Správa železnic, státní organizace	
Adresa:		Dlážděná 1003/7, 110 00 Praha 1	
Zástupce investora:		Stavební správa východ	
Adresa:		Nerudova 1, 779 00 Olomouc	
Zhotovitel díla:		Signal Projekt s.r.o.	
Adresa:		Václavská 55, 639 00 Brno	
Kontakt:		T: +420 543 233 962 E: projekce@signalprojekt.cz	
Zhotovitel části/objektu:		MORAVIA CONSULT Olomouc a.s.	
Adresa:		Legionářská 1085/8, 779 00 Olomouc	
Kontakt:		T: +420 585 570 444 E: moravia@moravia.cz	
Hlavní projektant (HIP):		Ing. Jan Lanča	
Specialista:		Bc. Petr Nezbeda	
Název stavby/akce:		Výstavba PZS v km 100,674 (P7961) na trati Brno – Vlárský průmysl	
Název části:		Kolejový svršek a spodek	
Název objektu/díle části:		Kolejový svršek a spodek v km 100,651 - km 100,705	
Název přílohy:		Podélný profil koleje č. 1	
Název díle části přílohy:		km 100,643 - 100,697	
Odpovědný projektant:		Zpracovatel přílohy: Ing. Ivo Zvejška	
Kraj:		Katastrální území: viz část A. Průvodní zpráva	
Označení investora:		Stupeň dokumentace: Část:	
S 6 2 2 1 0 0 1 9 8 - P D P S - D 2 1 1 1 - S K 1 1 0 0 0 1 - X X - 2 - 0 0 2 - 0 0 0		Objekt: Tudou: 2302 58	
[Prostor pro další informace]		Podoba: Příloha: Revize:	

Stavebník/Investor:	Správa železnic, státní organizace	
Adresa:	Dlážděná 1003/7, 110 00 Praha 1	
Zástupce investora:	Stavební správa východ	
Adresa:	Nerudova 1, 779 00 Olomouc	

Zhotovitel díla:	Signal Projekt s.r.o.	
Adresa:	Václavská 55, 639 00 Brno	
Kontakt:	T: +420 543 233 962 E: projekce@signalprojekt.cz	

Zhotovitel části/objektu:	MORAVIA CONSULT Olomouc a.s.	
Adresa:	Legionářská 1085/8, 779 00 Olomouc	
Kontakt:	T: +420 585 570 444 E: moravia@moravia.cz	

Hlavní projektant (HIP):	Ing. Jan Lanča	Specialista:	Bc. Petr Nezbeda
--------------------------	----------------	--------------	------------------

Název stavby/akce:	Výstavba PZS v km 100,674 (P7961) na trati Brno – Vlárský průmysl		Označení investora: S622100198
Název části:	Kolejový svršek a spodek		Zakázka: 22-055-35-211
Název objektu/díle části:	Kolejový svršek a spodek v km 100,651 - km 100,705		Označení části: D.2.1.1
Název přílohy:	Podélný profil koleje č. 1		Označení objektu/komplexu: SK 11-00-01
Název díle části přílohy:	km 100,643 - 100,697		Číslo přílohy (typ/poradí): 2.002
Odpovědný projektant:	Zpracovatel přílohy: Ing. Ivo Zvejška	Měřítko: 1:1000/100 Formáty: 2xA4	Stupeň dokumentace: DUSP+PDPS
Kraj:	Katastrální území: viz část A. Průvodní zpráva	TUDU: 2302 58	Smluvní datum zpracování: 07.05.2023

Označení investora:	Stupeň dokumentace: Část:	Objekt:	Podoba:	Příloha:	Revize:
S 6 2 2 1 0 0 1 9 8 - P D P S - D 2 1 1 1 - S K 1 1 0 0 0 1 - X X - 2 - 0 0 2 - 0 0 0					
[Prostor pro další informace]					