


Tlačítková deska

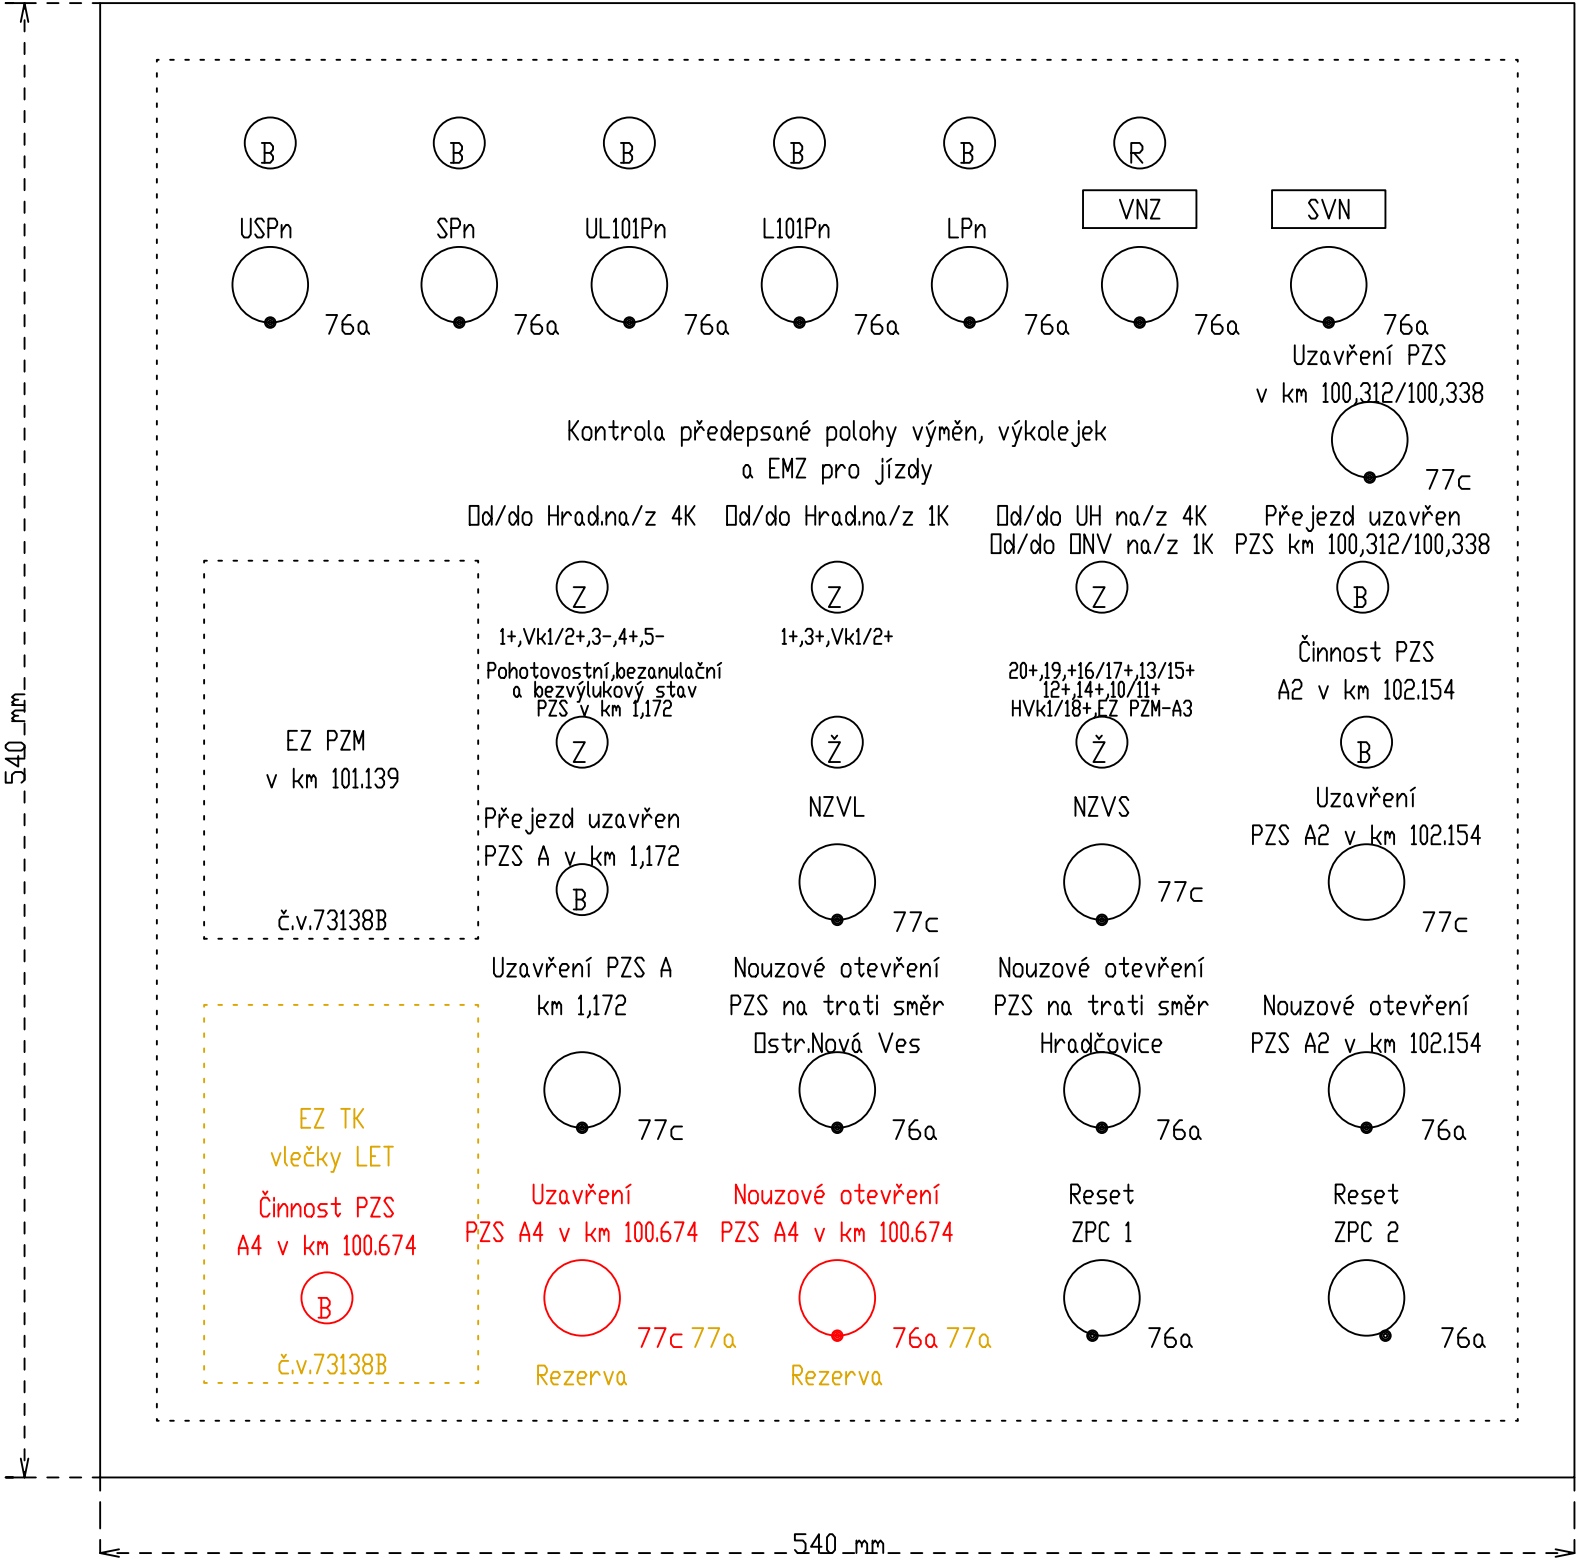

Poznámky:

1. Tlačítko VNZ (štítek červené barvy) - Vypnutí napájecích zdrojů.
2. Tlačítko SVN (štítek červené barvy) - Souhlas k odpojení baterie SZZ.
3. Tlačítka UP, NZVL a NZVS (č.v. 72 077c) mají 3 svazky kontaktů.
4. Tlačítková deska je umístěna za dveřmi skříňky TK-P S09.
Ovládací a indikační prvky je možné umístit na ploše 520 mm x 520 mm.
5. Tlačítko Pn - Přivolávací návěst.
6. Tlačítko NZVL - Nouzový závěr výměn liché zhlaví.
7. Tlačítko NZVS - Nouzový závěr výměn sudé zhlaví.
8. Štítky pro PZS v km 1,172 a PZS km 100,312/100,338 jsou uvedeny v ev. km

Ministerstvo dopravy Státní fond dopravní infrastruktury			
Jiná ověření:		Paré:	
Orientační schéma:		Razítko oprávněné osoby:	
Revize:		Datum:	
000		07.05.2023	
Popis:		Kontroloval:	
Definitivní odevzdání dokumentace		Ing. Jan Lanča	
Stavebník/Investor:			
Adresa:			
Zástupce investora:			
Adresa:			
Signal Projekt s.r.o.			
Adresa:			
Kontakt:			
Signal Projekt s.r.o.			
Adresa:			
Kontakt:			
Hlavní projektant (HIP):			
Specialista:			
Název stavby/akce:			
Výstavba PZS v km 100,674 (P7961) na trati Brno – Vlárský průmysk			
Označení investora:			
S622100198			
Zakázka:			
22-055-35-211			
Název části:			
Přejezdové zabezpečovací zařízení (PZZ)			
Označení části:			
D.1.1.03			
Název objektu/díle části:			
Zabezpečovací zařízení (PZS) P7961 v km 100,674			
Označení objektu/komplexu:			
PS 01-01-31			
Název přílohy:			
Pohled na DNO žst. Kunovice			
Číslo přílohy (typ/pořadí):			
2. 601			
Odpovědný projektant:			
Jaromír Kielor			
Zpracovatel přílohy:			
Ing. Jan Lanča			
Měřítko:			
Formáty: A3			
Kraj:			
Katastrální území:			
viz část A. Průvodní zpráva			
TUDU:			
2302 58			
Smluvní datum zpracování:			
07.05.2023			
Označení investora:			
Stupeň dokumentace:			
Část:			
Objekt:			
Podoblast:			
Příloha:			
Revize:			
[Prostor pro další informace]			