



PZZ P7961 Kunovice - NOVÝ STAV NAPÁJENÍ

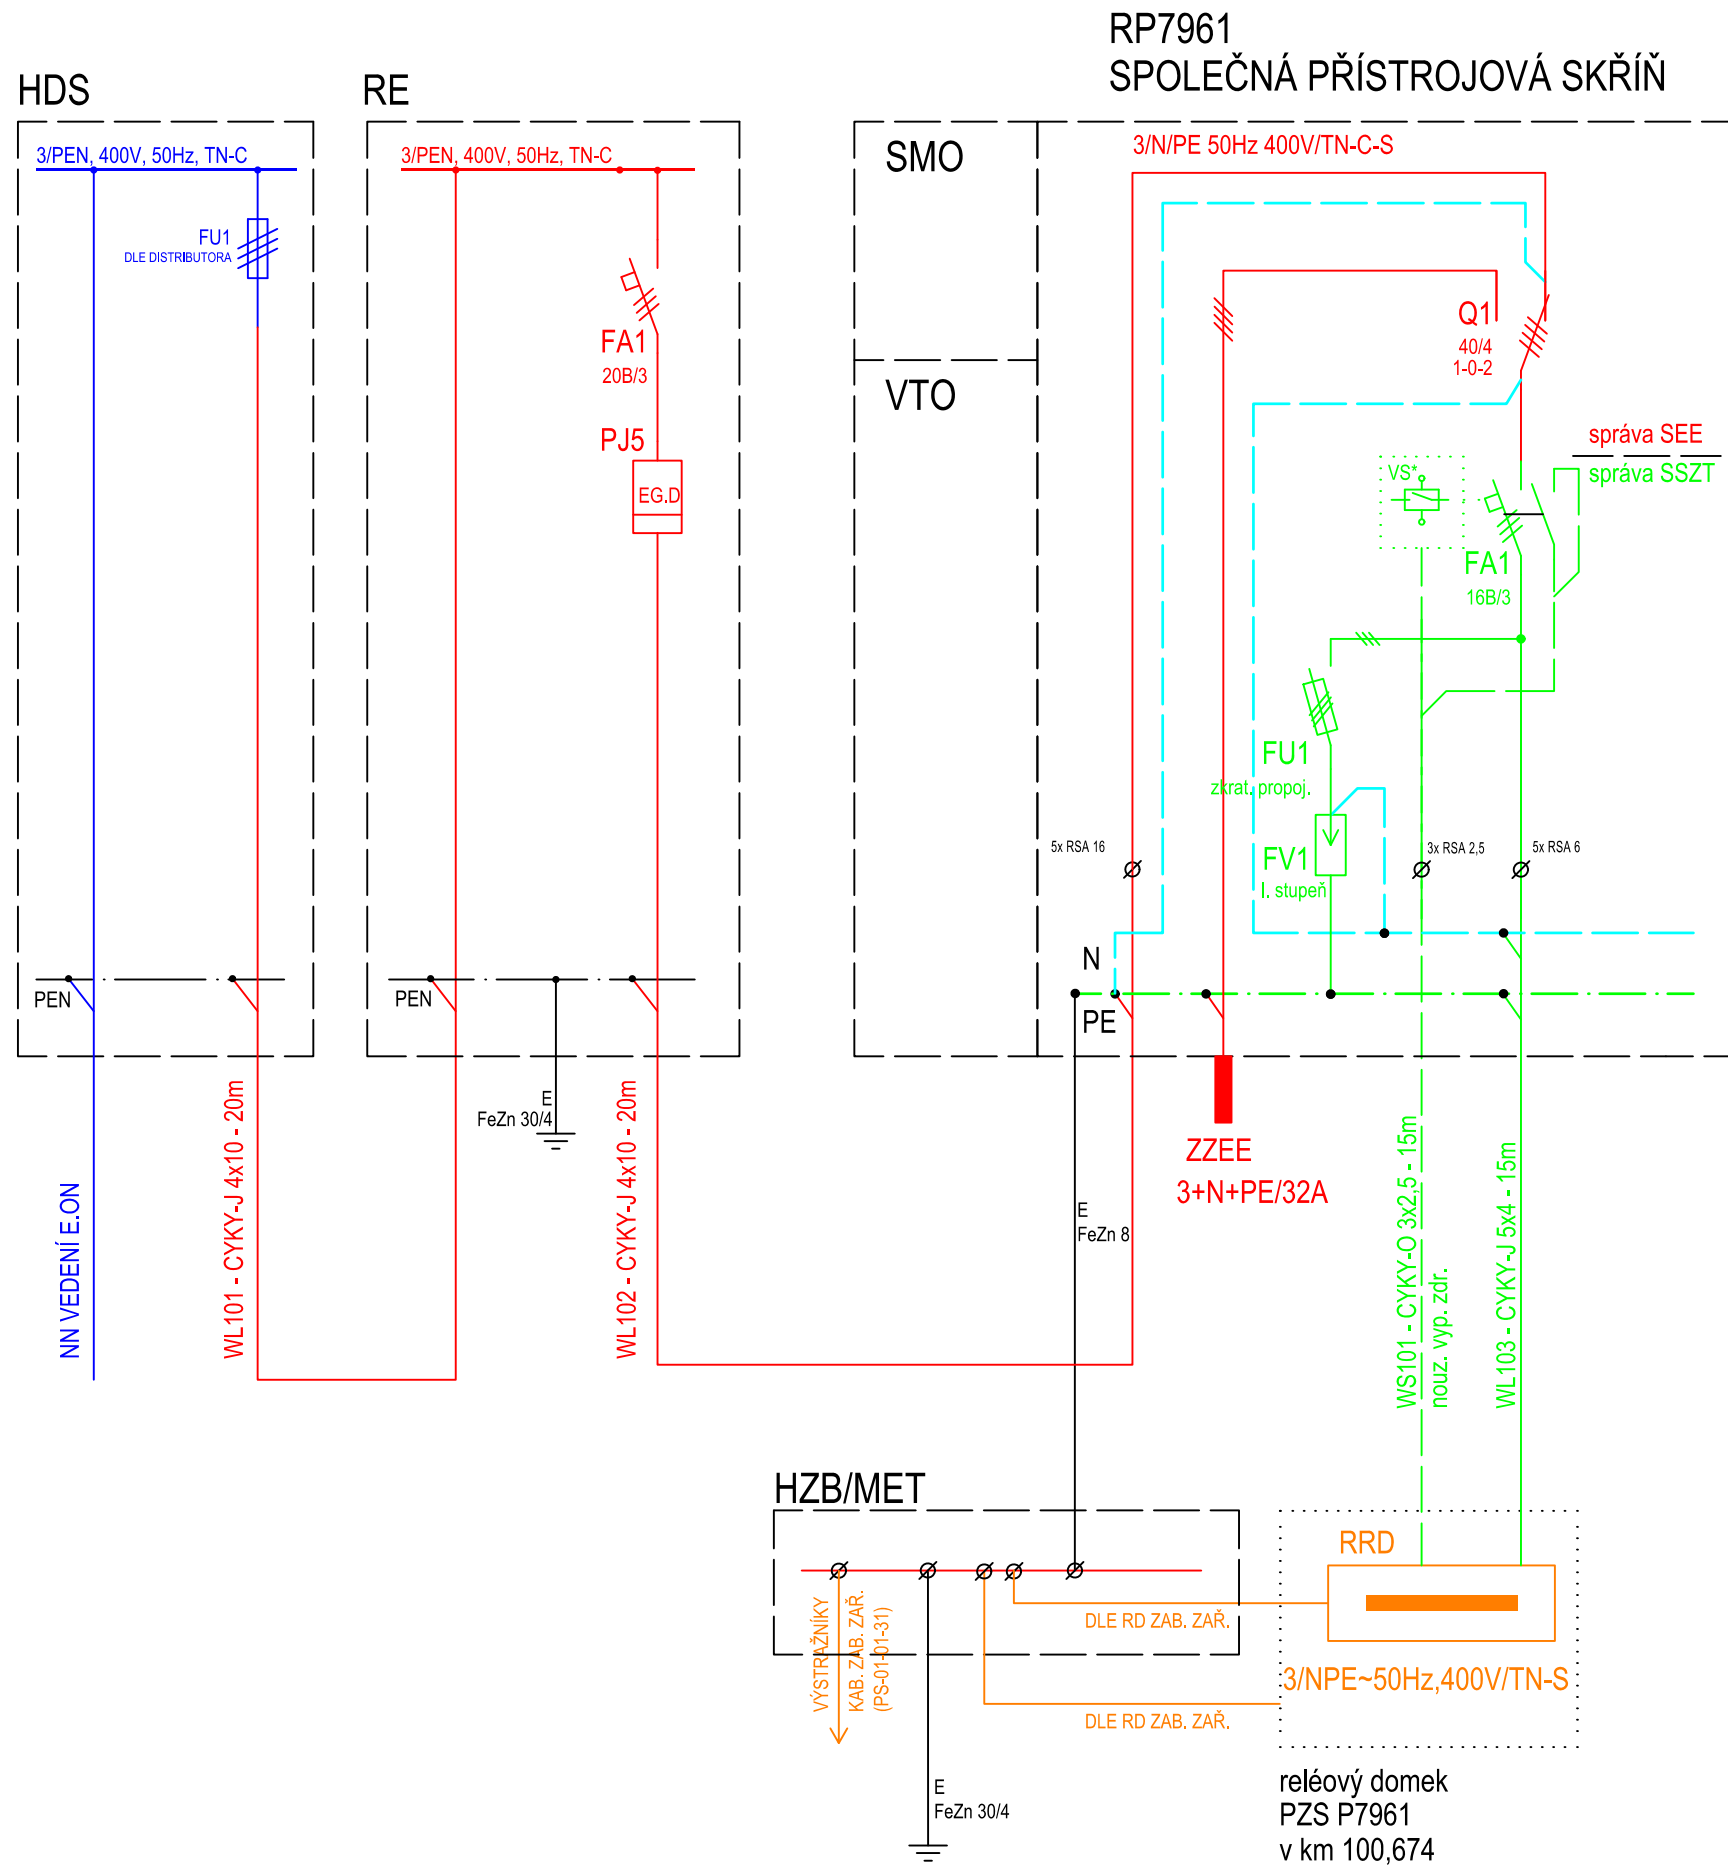

PILÍŘE U PŘEJEZDŮ - POHLED 1:10  
HLOUBKA PILÍŘŮ BUDE 240MM

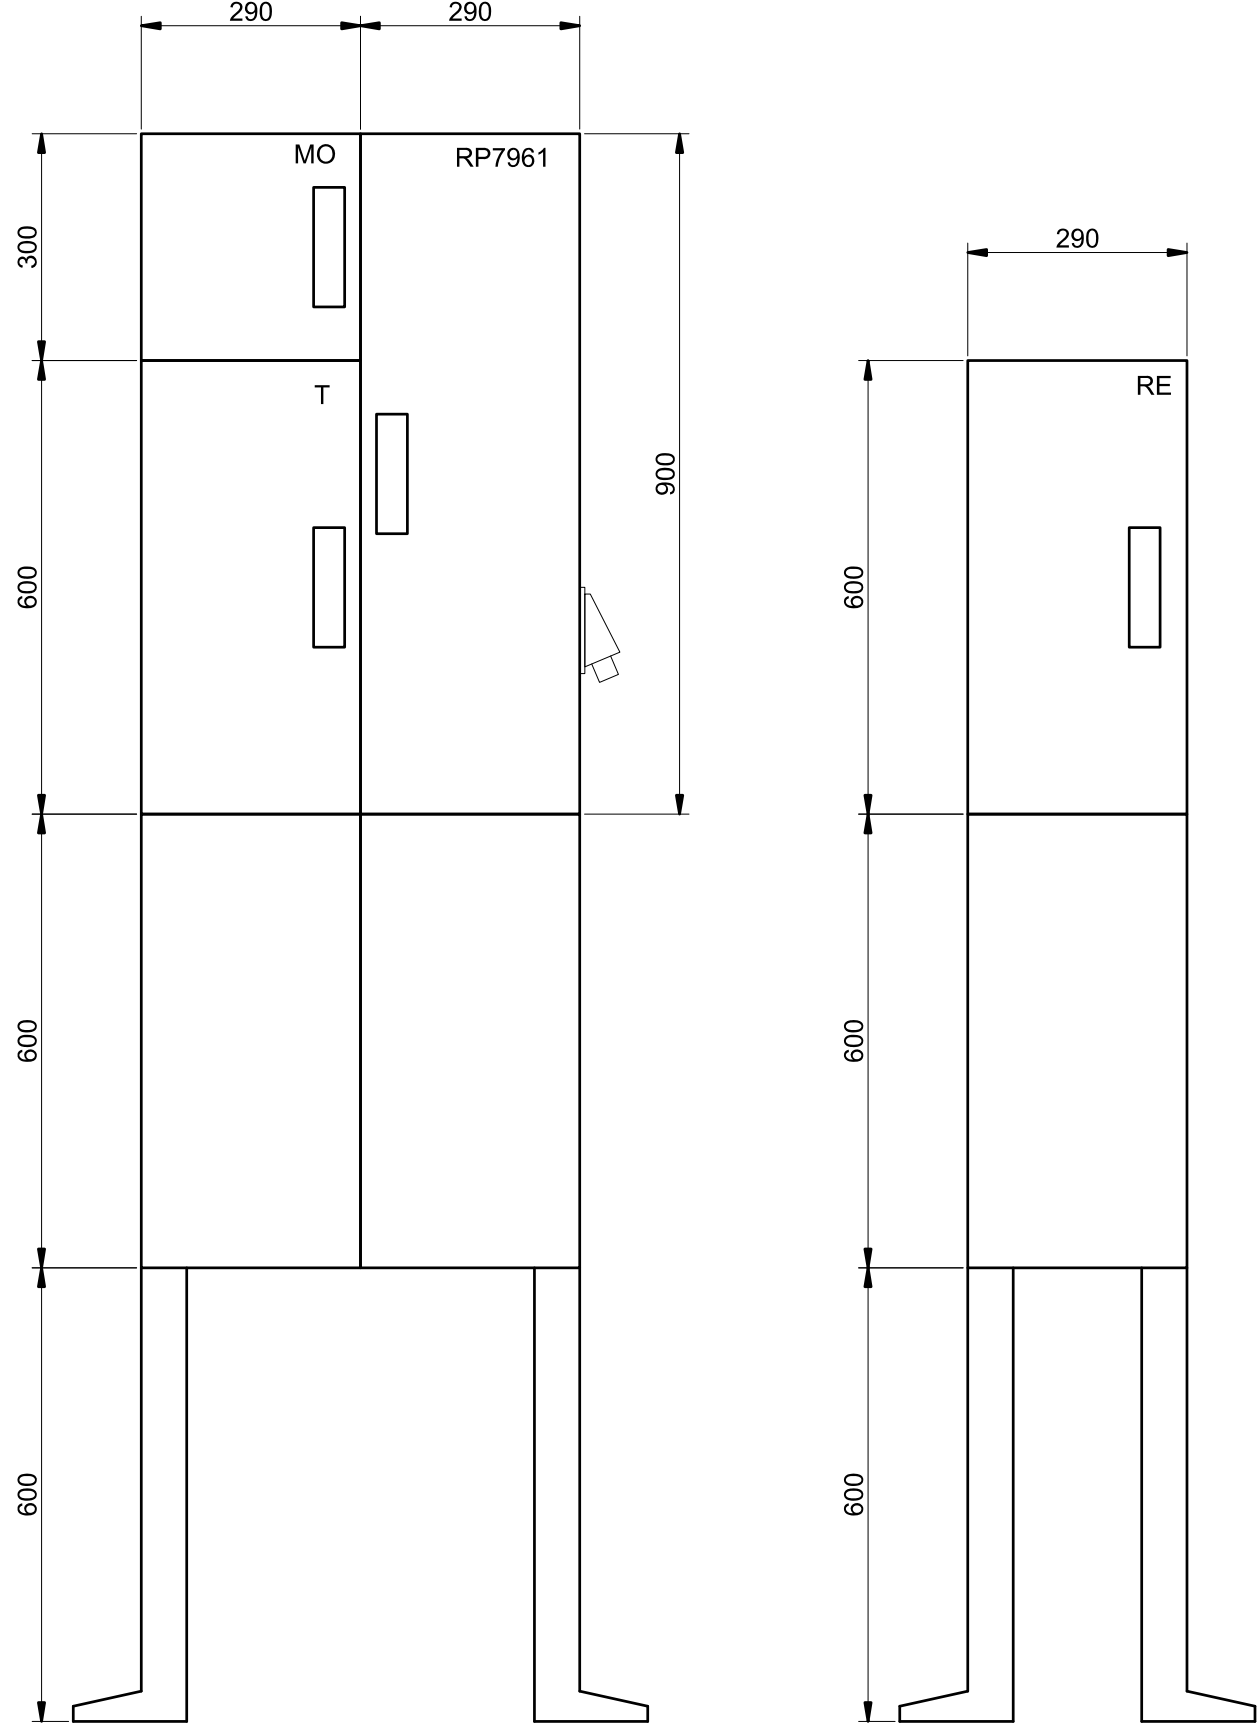

LEGENDA:

- SO 01-86-01 Přípojka napájení NN P7961 v km 100,674- rozvody ve správě SEE
- SO 01-86-01 Přípojka napájení NN P7961 v km 100,674 - rozvody ve správě SSZT
- stávající rozvody, příp. rozvody EG.D.
- PS 01-01-31 Zabezpečovací zařízení (PZS) - související provozní soubor

ROZVODNÉ SOUSTAVY : 3/PEN/PE/N~50Hz,400V/TN-C-S

OCHRANA PŘED ÚRAZEM EL. PROUDEM - ČSN 33 2000-4-41 ed.3:

- čl. 411 Ochranné opatření: automatické odpojení od zdroje - 411.4 - síť TN

<div>Ministerstvo dopravy Státní fond dopravní infrastruktury</div>			
Jiná ověření:		Paré:	
Orientační schéma:		Razítko oprávněné osoby:	
Podpis:		Datum:	
Revize:	Datum:	Popis:	Kontroloval:
000	07.05.2023	Definitivní odevzdání dokumentace	Ing. Marek Vývoda
Stavebník/Investor:		<b>Správa železnic, státní organizace</b>	
Adresa:		<b>Dlážděná 1003/7, 110 00 Praha 1</b>	
Zástupce investora:		<b>[např. Stavební správa východ]</b>	
Adresa:		<b>[adresa pracoviště zástupce investora]</b>	
Zhotovitel díla:		<b>Signal Projekt s.r.o.</b>	
Adresa:		Videňská 55, 639 00 Brno	
Kontakt:		T: +420 543 233 962 E: projekce@signalprojekt.cz	
Zhotovitel části/objektu:		<b>Signal Projekt s.r.o.</b>	
Adresa:		Videňská 55, 639 00 Brno	
Kontakt:		T: +420 543 233 962 E: projekce@signalprojekt.cz	
Hlavní projektant (HIP):		Ing. Jan Lanča	
Specialista:		Ing. Marek Vývoda	
Název stavby/akce:		<b>Výstavba PZS v km 100,674 (P7961) na trati Brno – Vlárský průmysk</b>	
Označení investora:		<b>S622100198</b>	
Zakázka:		<b>22-055-35-211</b>	
Název části:		Rozvody vn, nn, osvětlení a dálkové ovládání odpojovačů	
Označení části:		<b>D.2.3.06</b>	
Název objektu/díle části:		<b>Přípojka napájení NN P7961 v km 100,674</b>	
Označení objektu/komplexu:		<b>SO 01-86-01</b>	
Název přílohy:		Schéma napájení	
Číslo přílohy (typ/pořadí):		<b>2. 002</b>	
Název díle části přílohy:		-	
Odpovědný projektant:		Zpracovatel přílohy:	
Ing. Marek Vývoda		Ing. Robin Kolařík	
Kraj:		Katastrální území:	
Zlínský		viz část A. Průvodní zpráva	
Měřítko:		Formáty:	
-		4 x A4	
TUDU:		TUDU:	
2302 58		2302 58	
Stupeň dokumentace:		Stupeň dokumentace:	
<b>DUSP+PDPS</b>		<b>DUSP+PDPS</b>	
Smluvní datum zpracování:		Smluvní datum zpracování:	
<b>07.05.2023</b>		<b>07.05.2023</b>	
Označení investora: S 6 2 2 1 0 0 1 9 8 - P D P S - D 2 3 0 6 - S 0 0 1 8 6 0 1 - X X - 2 - 0 0 2 - 0 0 0			
Stupeň dokumentace: Část: Objekt: Podoba: Příloha: Revize:			
[Prostor pro další informace]			