


PODÉLNÝ ŘEZ KOMUNIKACE
PŘÍČNÝ ŘEZ KOLEJE v km 100,681 34

P7961 km 100,674
CELOPRYŽOVÝ PŘEJEZD ŠÍŘKY 7,2m
PRO S49/B91

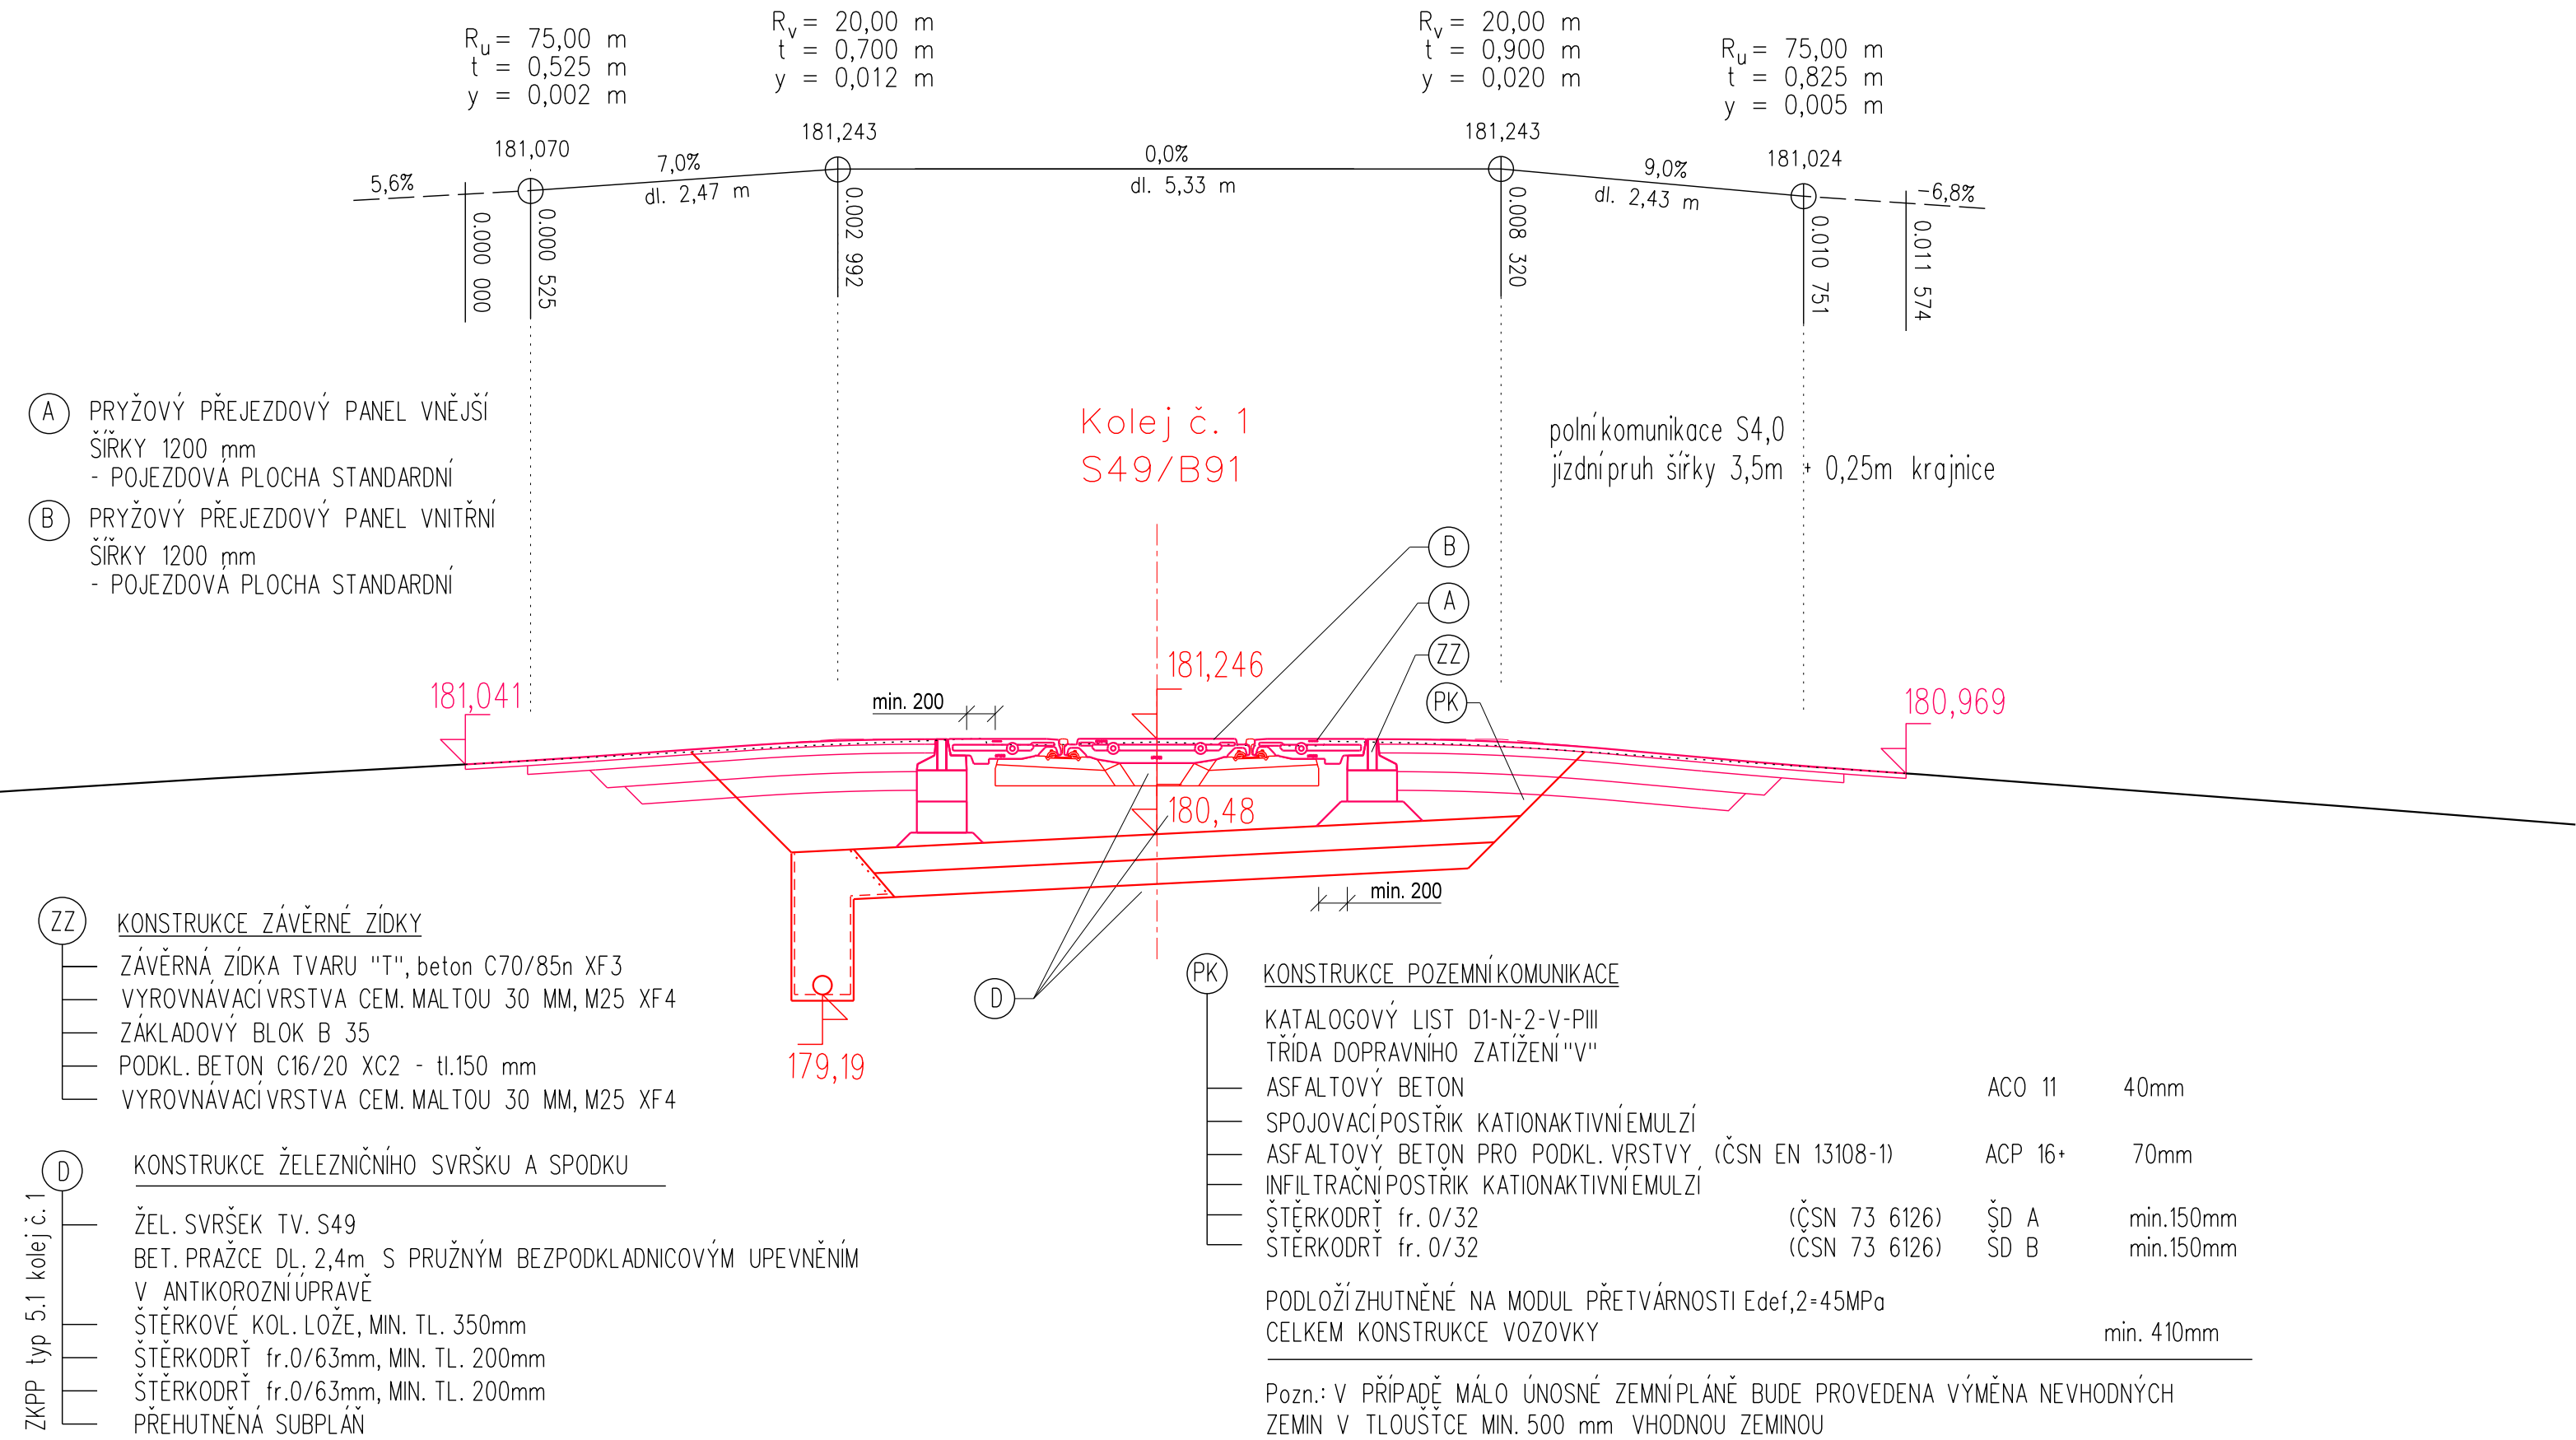

SROV. ROVINA 175,0 m

<div>Ministerstvo dopravy Státní fond dopravní infrastruktury</div>			
Jiná ověření:		Paré:	
Orientační schéma:		Razítko oprávněné osoby:	
Podpis:		Datum:	
Revize:	Datum:	Popis:	Kontroloval:
000	07.05.2023	Definitivní odevzdání dokumentace	Ing. Ivo Zvejška
Stavebník/Investor:		Správa železnic, státní organizace	
Adresa:		Dlážděná 1003/7, 110 00 Praha 1	
Zástupce investora:		Stavební správa východ	
Adresa:		Nerudova 1, 779 00 Olomouc	
Zhotovitel díla:		Signal Projekt s.r.o.	
Adresa:		Videňská 55, 639 00 Brno	
Kontakt:		T: +420 543 233 962 E: projekce@signalprojekt.cz	
Zhotovitel části/objektu:		MORAVIA CONSULT Olomouc a.s.	
Adresa:		Legionářská 1085/8, 779 00 Olomouc	
Kontakt:		T: +420 585 570 444 E: moravia@moravia.cz	
Hlavní projektant (HIP):		Ing. Jan Lanča	
Specialista:		Bc. Petr Nezbeda	
Název stavby/akce:		Výstavba PZS v km 100,674 (P7961) na trati Brno – Vlárský průmysk	
Označení investora:		S622100198	
Zakázka:		22-055-35-211	
Název části:		Přejezdy a přechody	
Označení části:		D.2.1.3	
Název objektu/díle části:		Železniční přejezd P7961 v km 100,674	
Označení objektu/komplexu:		SO 11-13-04	
Název přílohy:		Podélný řez komunikací	
Číslo přílohy (typ/pořadí):		2. 003	
Název díle části přílohy:		-	
Odpovědný projektant:		Zpracovatel přílohy: Bc. Petr Nezbeda	
Měřítko:		1:50	
Formáty:		-	
Kraj:		Katastrální území: viz část A. Průvodní zpráva	
TUDU:		2302 58	
Smluvní datum zpracování:		07.05.2023	
Označení investora: S 6 2 2 1 0 0 1 9 8 - P O P S - D 2 1 3 X - S O I 1 1 3 0 4 - X X - 2 - 0 0 3 - 0 0 0			
Stupeň dokumentace: Část: Objekt: Podobjekt: Příloha: Revize:			
DOKUMENT LZE UŽÍVAT VE SMYSLU PŘÍSLUŠNÉ SMLOUVY O DÍLO. ŽÁDÁ JEHO ČÁST NEMŮŽE BÝT DLE ZÁKONA č.121/200 Sb. KOPÍROVÁNA NEBO JINAK ROZŠÍŘOVÁNA BEZ SOUHLASU MORAVIA CONSULT Olomouc a.s.			