



HRADČOVICE
TRATOVÁ RYCHLOST 80km/h
ZABRZDNÁ VZDÁLENOST 700m

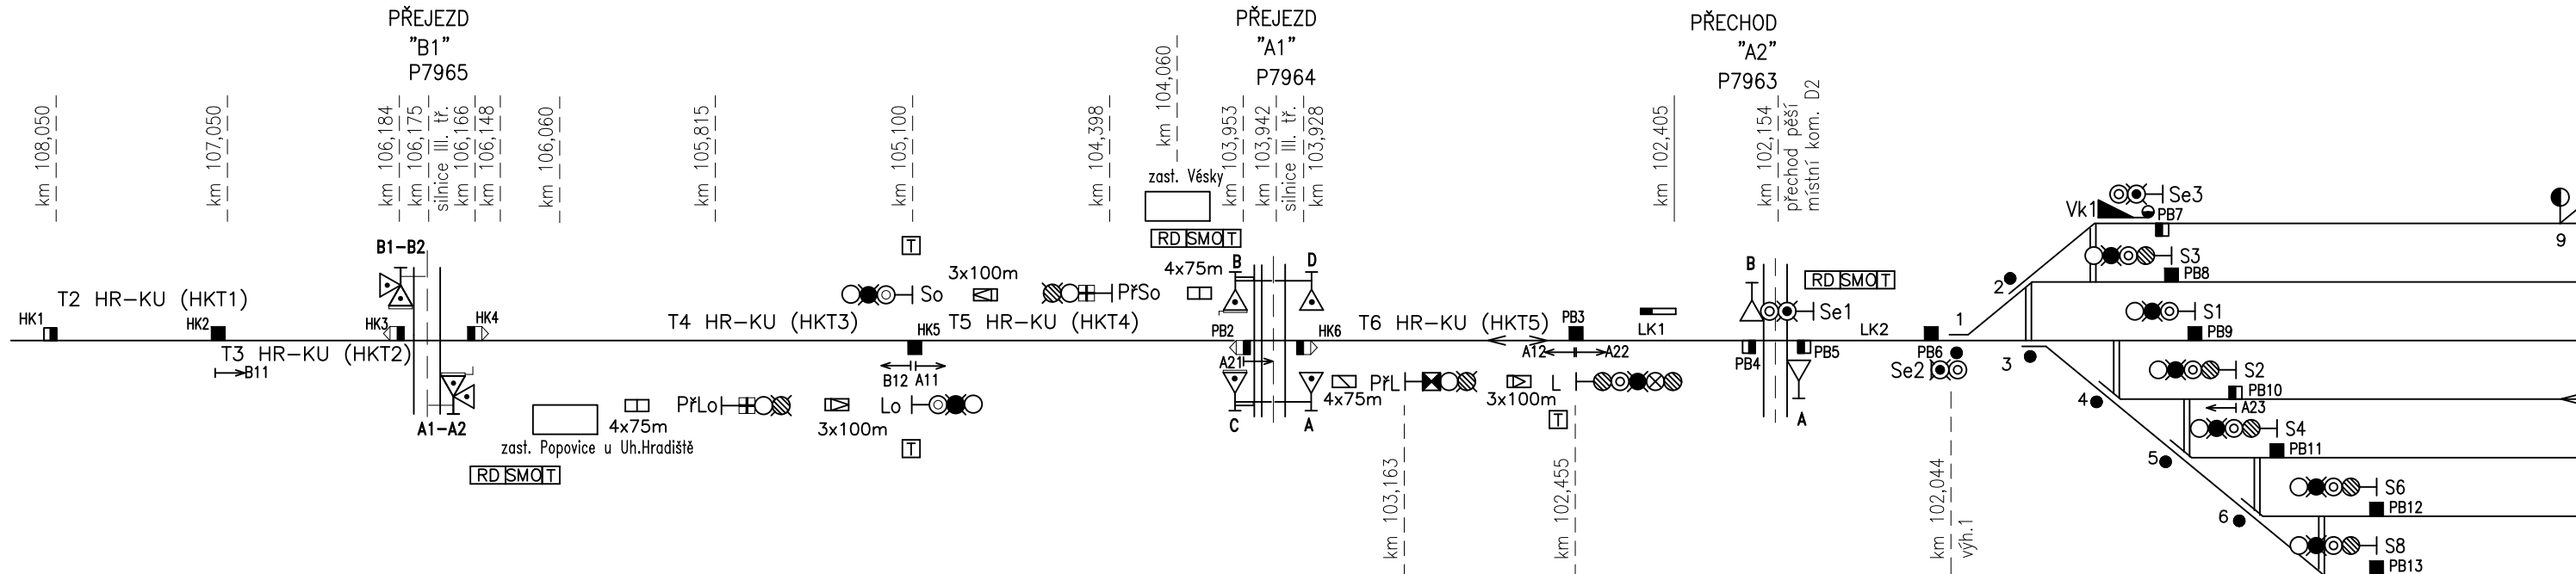

ŽST KUNOVICE

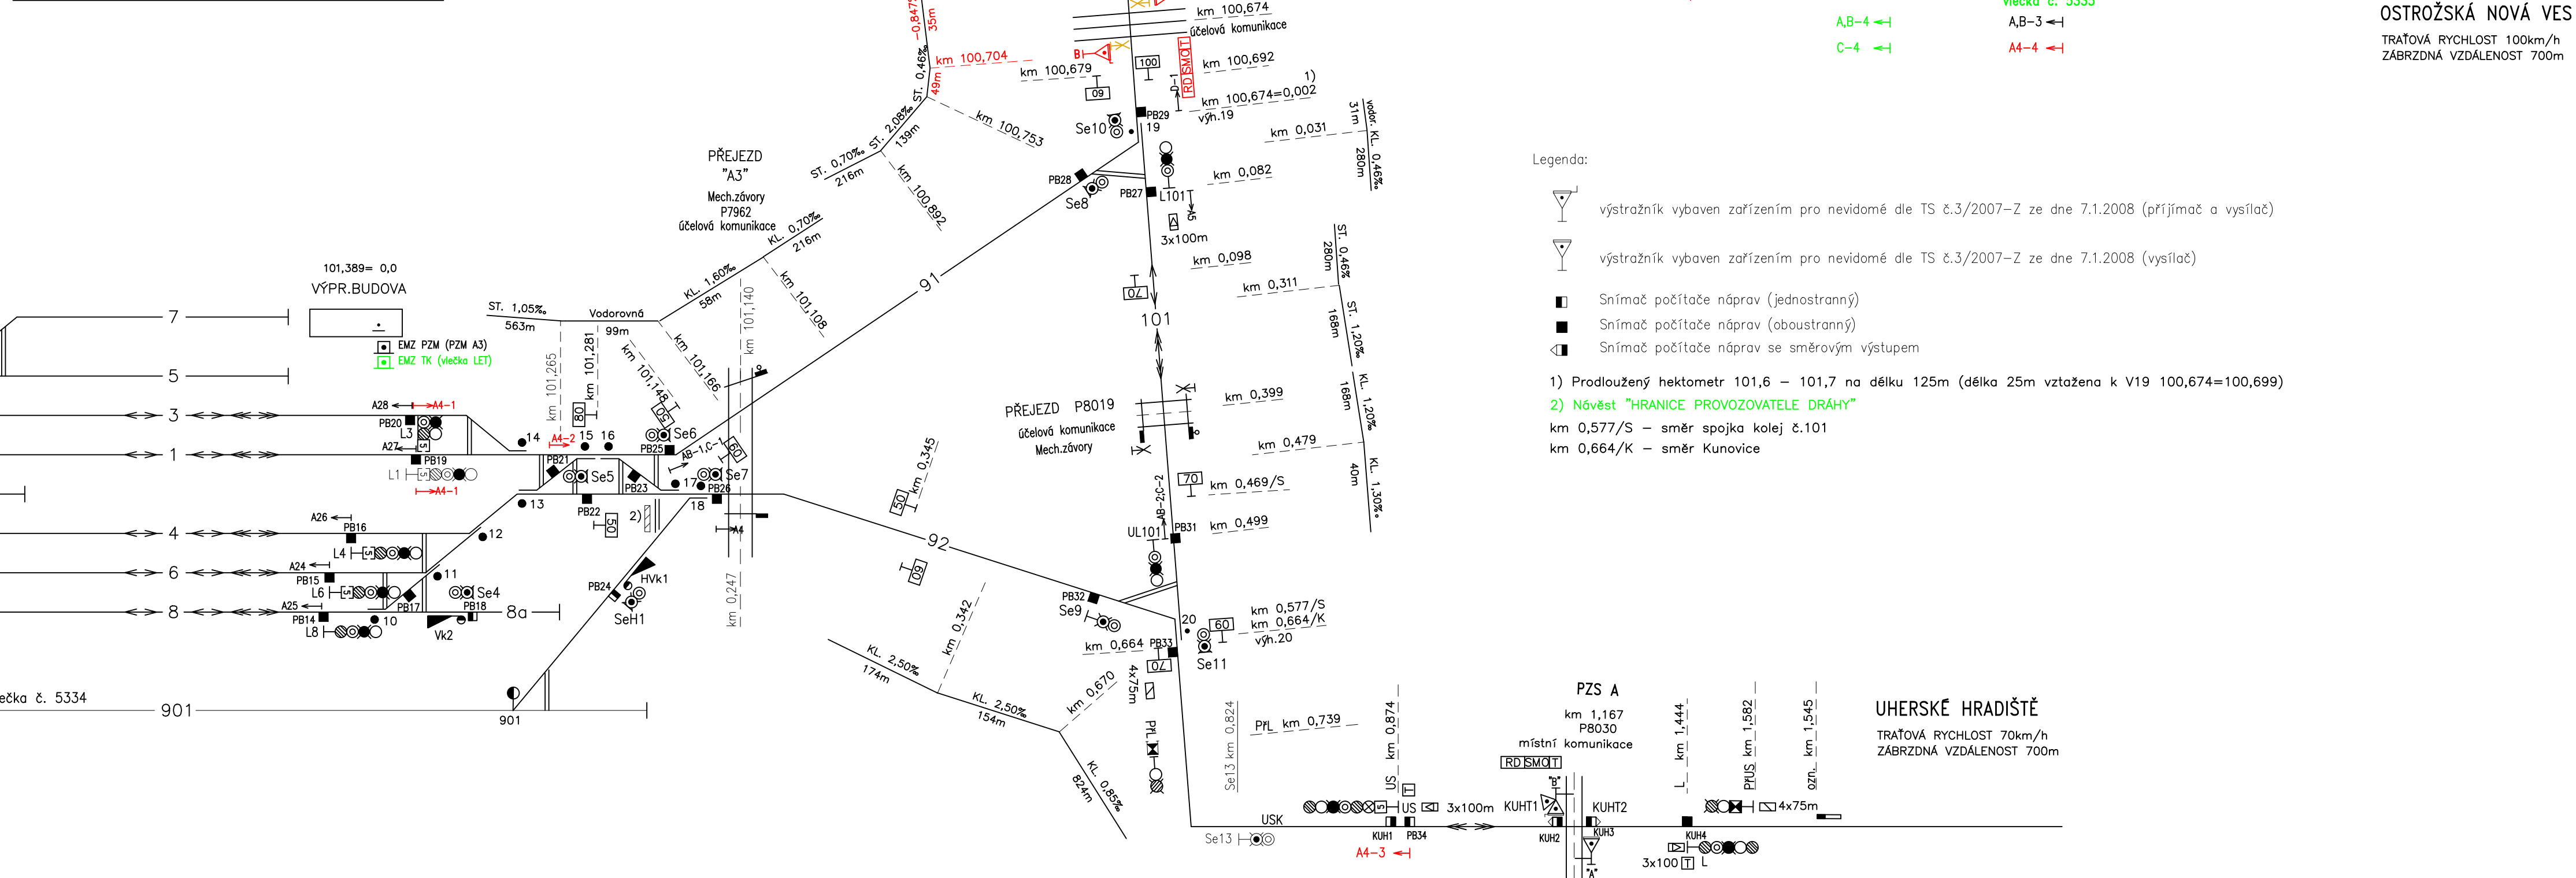

- Legenda:
- nové prvky
 - rušené prvky
 - nové prvky v rámci stavby „Rekonstrukce přejezdu v km 99,433 (P7957) na trati Brno – Vlárský průmysk“
 - rušené prvky v rámci stavby „Rekonstrukce přejezdu v km 99,433 (P7957) na trati Brno – Vlárský průmysk“
 - rušené prvky v rámci stavby „Oprava trati v úseku Kunovice – Veselí nad Moravou“

REVIZE Č.	DATUM	POPIS	ZMĚNY	ČÍSLO SOUPRAVY
1	26.10.2016	aktualizace		
2	15.11.2016	aktualizace		
3	26.11.2016	aktualizace		
4	24.1.2017	aktualizace		
5	28.7.2020	Změna zabezpečení PZS km 103,942. Kielor, Signalprojekt s.r.o.		
6	05/2023	Změna zabezpečení PZS km 100,674. Ing. Lanča, Signal Projekt s.r.o.		

SB projekt s.r.o.
Kasárenská 4063/4, 695 01 Hodonín

Investor	Vedoucí projektant	Vypracoval	Kontroloval	Externí subdodavatel	
Ing. Szabo Petr	Ing. Szabo Petr	Holásek Zdeněk	Ing. Szabo Petr		
Stavba:				Archivní číslo	1203098-11.dgn
"Oprava PZS v km 100,338 a v km 100,312 (Kunovice - Veselí)"				Stupeň dokumentace	DSPS
				Formát	A4x6
				Datum	1/2015
Situacní schéma - žst. Kunovice				Část	Výtisk číslo
				D.1	Měřítka
				Výkres číslo	
				0201	

Ministerstvo dopravy
Státní fond dopravní infrastruktury

Paré:

Orientační schéma:

Razítko oprávněné osoby:

Revize:

Datum:

Popis:

000

07.05.2023

Definitivní odevzdání dokumentace

Stavebník/Investor:

Adresa:

Zástupce investora:

Adresa:

Správa železnic, státní organizace
Dlážděná 1003/7, 110 00 Praha 1
Stavební správa východ
Nerudova 1, 779 00 Olomouc

Zhotovitel díla:

Adresa:

Kontakt:

Zhotovitel části/objektu:

Adresa:

Kontakt:

Hlavní projektant (HIP):

Specialista:

Signal Projekt s.r.o.
Videňská 55, 639 00 Brno
T: +420 543 233 962
E: projekte@signalprojekt.cz

signal PROJEKT

Název stavby/akce:

Název části:

Název objektu/díle části:

Název přílohy:

Název díle části přílohy:

Odpovědný projektant:

Kraj:

Výstavba PZS v km 100,674 (P7961) na trati Brno – Vlárský průmysk

Přejezdové zabezpečovací zařízení (PZZ)

Zabezpečovací zařízení (PZS) P7961 v km 100,674

Situacní schéma - žst. Kunovice

-

Ing. Jan Lanča

Zlínský

Označení investora:

Označení stavby:

Označení části:

Označení objektu/komplexu:

Číslo přílohy (typ/pořadí):

Stupeň dokumentace:

Smluvní datum zpracování:

Revize:

5622100198

22-055-35-211

D.1.1.03

PS 01-01-31

2. 201

DUSP+PDPs

07.05.2023