

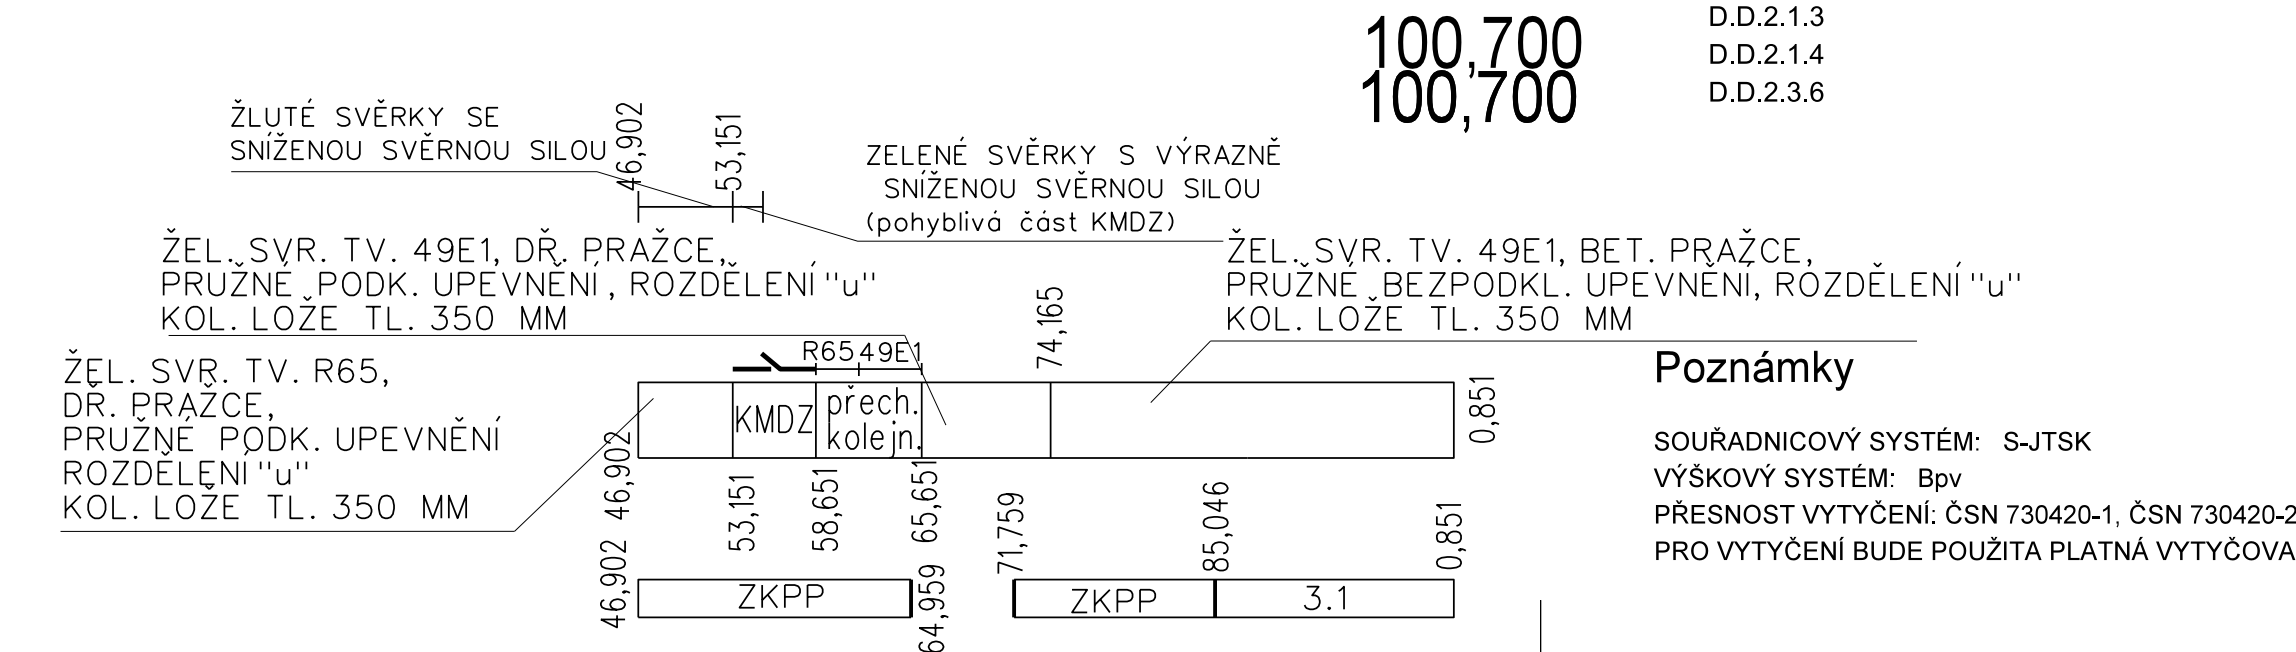
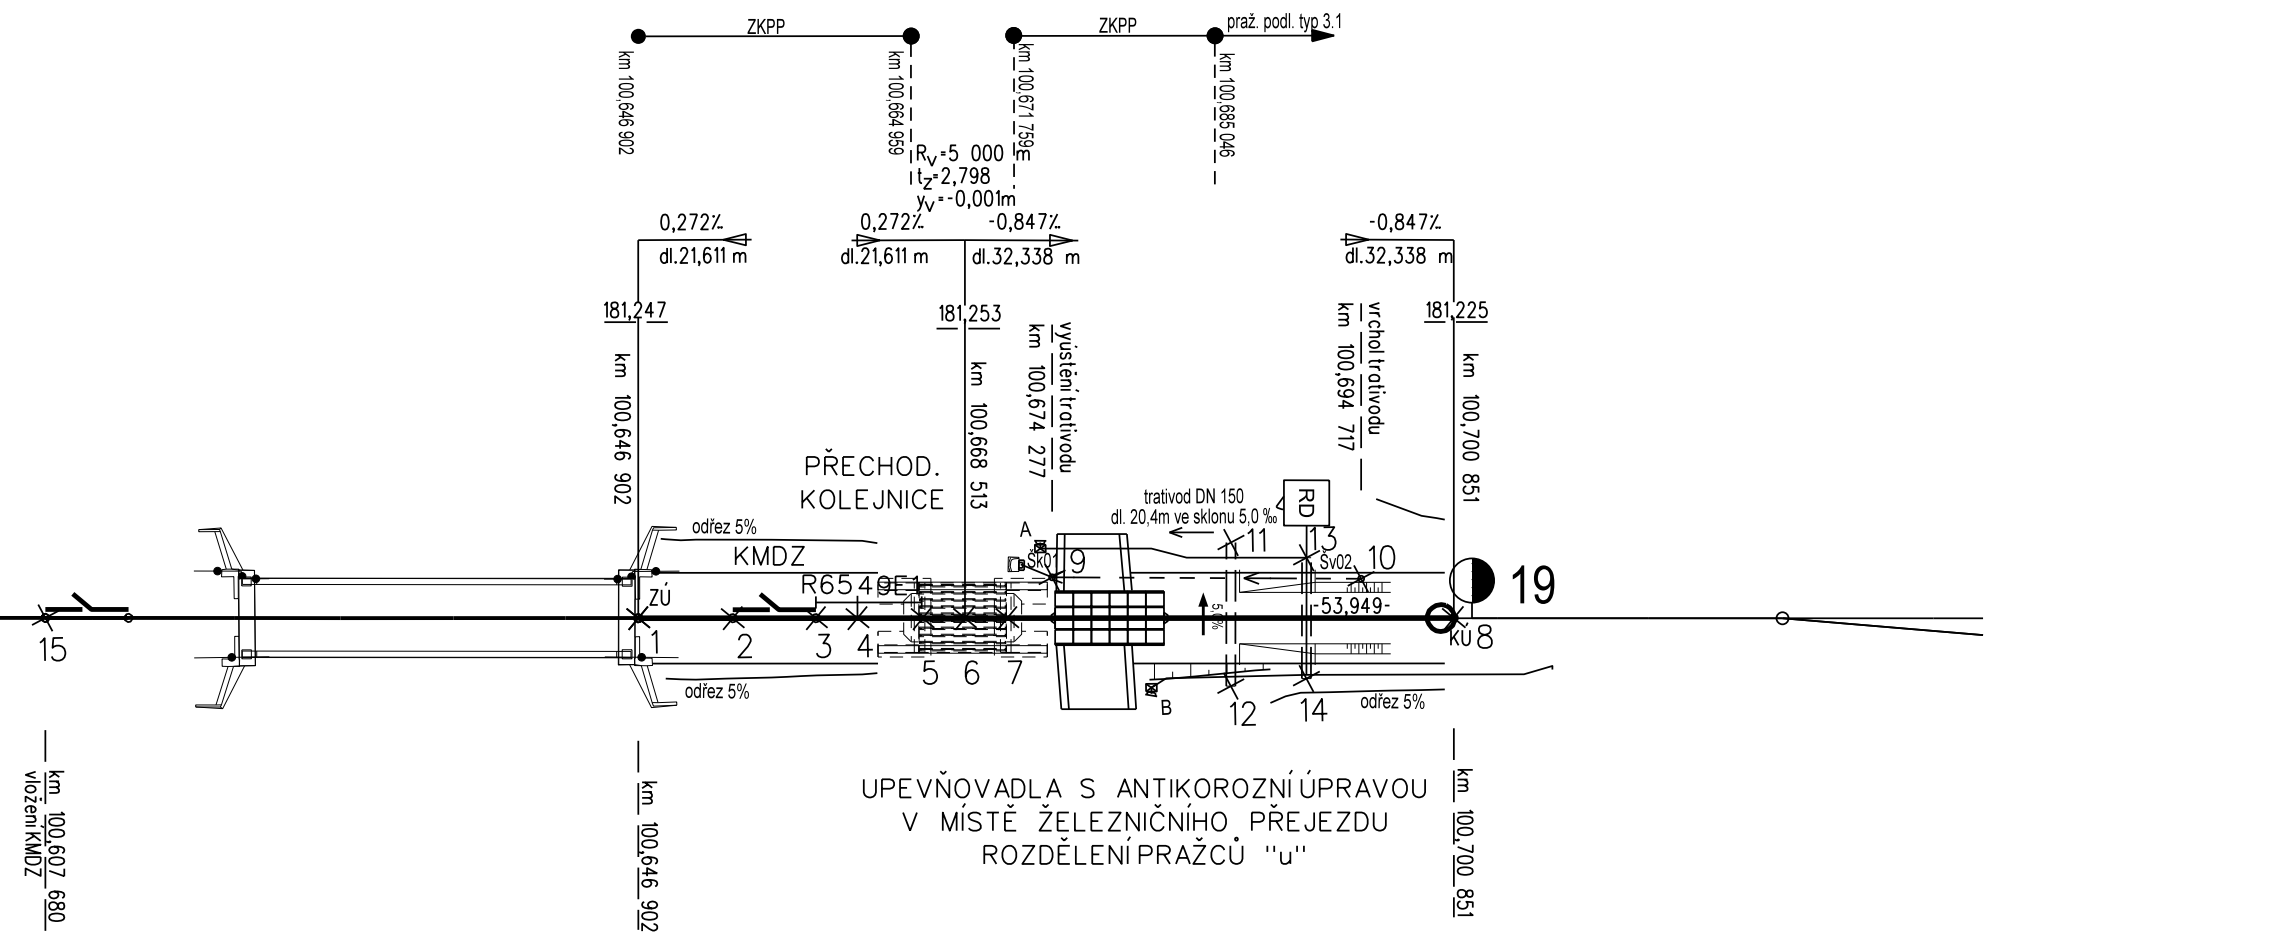


VYTYČOVACÍ VÝKRES

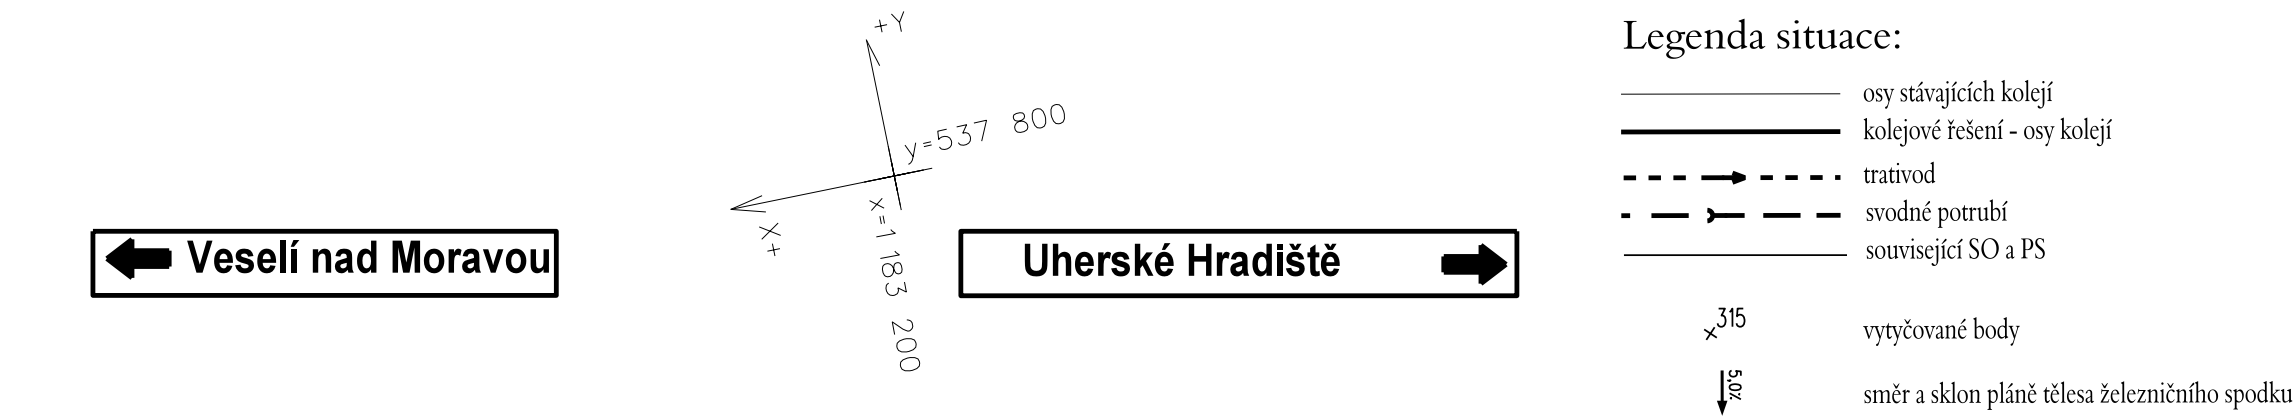

- Legenda situace:
- osy stávajících kolejí
 - kolejové řešení - osy kolejí
 - trativod
 - svodné potrubí
 - související SO a PS
 - vytyčované body
 - směr a sklon pláně tělesa železničního spodku

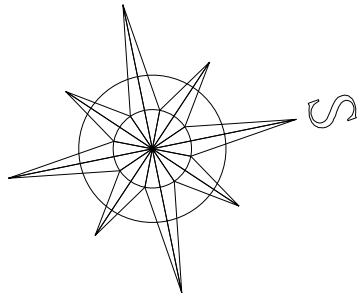

Ministerstvo dopravy Státní fond dopravní infrastruktury			
Jiná ověření:		Paré:	
Orientační schéma:		Razítka oprávněné osoby:	
Podpis:		Datum:	
Revize:	Datum:	Popis:	Kontroloval:
000	07.05.2023	Definitivní odevzdání dokumentace	Bc. Petr Nezbeda
Stavebník/Investor: Správa železnic, státní organizace			
Adresa: Dlážděná 1003/7, 110 00 Praha 1			
Zástupce investora: Stavební správa východ			
Adresa: Nerudova 1, 779 00 Olomouc			
Zhotovitel díla: Signal Projekt s.r.o.			
Adresa: Vídeňská 55, 639 00 Brno			
Kontakt: T: +420 543 233 962			
E: projekce@signalprojekt.cz			
Zhotovitel části/objektu: MORAVIA CONSULT Olomouc a.s.			
Adresa: Legionářská 1085/8, 779 00 Olomouc			
Kontakt: T: +420 585 570 444			
E: moravia@moravia.cz			
Hlavní projektant (HIP): Ing. Jan Lanča		Specialista: Bc. Petr Nezbeda	
Název stavby/akce:	Výstavba PZS v km 100,674 (P7961) na trati Brno – Vlárský průmysk		Označení investora: S622100198
Název části:	Kolejový svršek a spodek		Zakázka: 22-055-35-211
Název objektu/díle části:	Kolejový svršek a spodek v km 100,651 - km 100,705		Označení části: D.2.1.1
Název přílohy:	Vytyčovací výkres		Označení objektu/komplexu: SK 11-00-01
Název díle části přílohy:	-		Číslo přílohy (typ/pořadí): 2.004
Odpovědný projektant:	Zpracovatel přílohy:	Měřítko:	Stupeň dokumentace:
Ing. Ivo Zvejška	Ing. Ivo Zvejška	1:500	DUSP+PDPS
Kraj:	Katastrální území:	Formáty:	Smluvní datum zpracování:
Zlínský	viz část A. Průvodní zpráva	3xA4	07.05.2023
TUDU: 2302 58			
Označení investora: S 6 2 2 1 0 0 1 9 8 - P O P S - D 2 1 1 1 - S K 1 1 0 0 1 - X X - 2 - 0 0 4 - 0 0 0			
Stupeň dokumentace: Část: Objekt: Podobjekt: Příloha: Revize:			
(Prostor pro další informace)			