


"Výstavba PZS v km 100,674 (P7961) ma trato Brno - Vlárský průsmyk"

SO 11-20-05 Most v km 100,665

SITUACE 1:1000

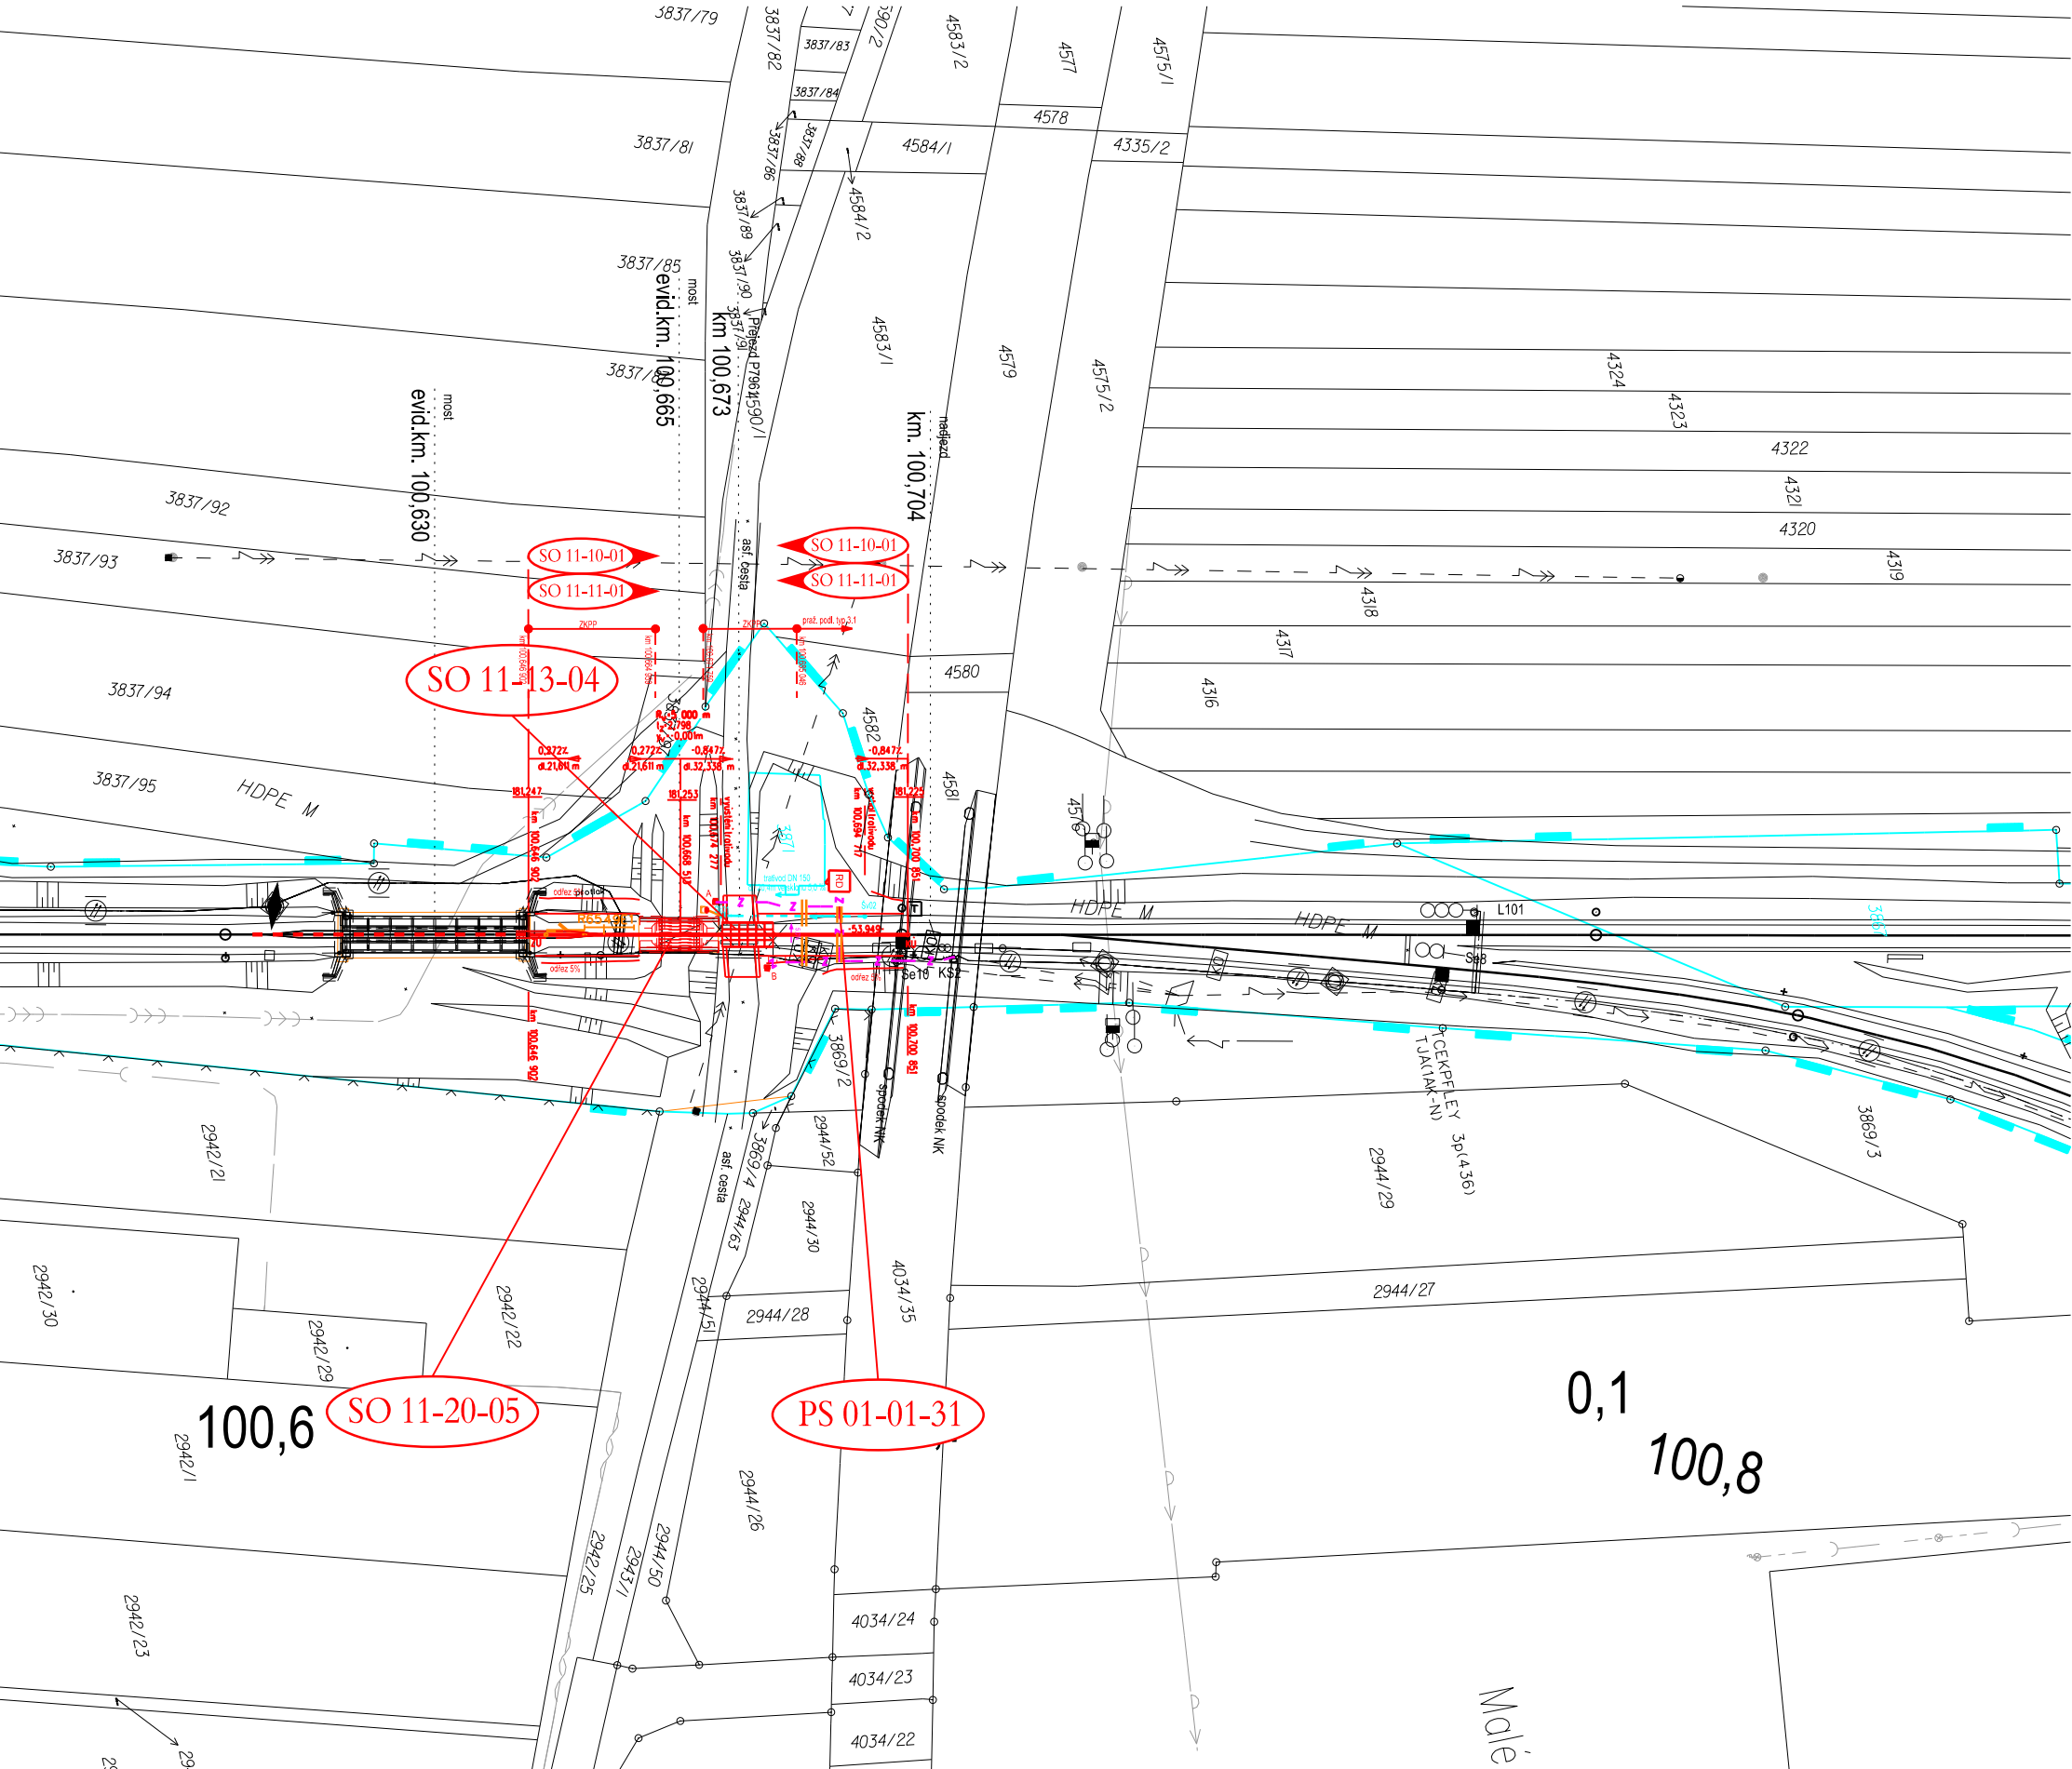


Legenda koordinační situace

- stávající hranice SŽDC s.o.
- stávající hranice katastrální mapy
- stávající kolej
- stávající stav
- koleje, komunikace
- mostní objekty
- demolice

Legenda stávajících sítí:

- Mimodrážní sítě:
- sdělovací vedení
 - kanalizace
 - kanalizace - jednotná
 - kanalizace - tlaková
 - kanalizace - dešťová
 - kanalizace - splašková
 - kanalizace - přípojky
 - vodovod
 - plynovod přípojka
 - plynovod STL
 - plynovod VTL
 - silnoproud NN
 - silnoproud VN
 - silnoproud VVN
 - zatrubněný potok
- Drážní sítě:
- kanalizace - ČD RSM
 - vodovod - ČD RSM
 - plynovod přípojka - ČD RSM
 - sděl. vedení - ČD Telematika
 - zabezp. vedení - SŽDC SSZT
 - silnoproud - SŽDC SEE
 - odvodnění žel. spodku

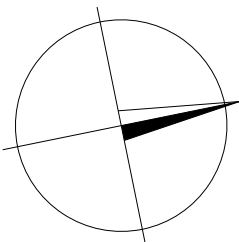

<div>Ministerstvo dopravy Státní fond dopravní infrastruktury</div>			
Jiná ověření:		Paré:	
Orientační schéma:		Razítko oprávněné osoby:	
Podpis:		Datum:	
Revize:	Datum:	Popis:	Kontroloval:
000	07.05.2023	Definitivní odevzdání dokumentace	Ing. Ladislav Dorazil
Stavebník/Investor:		Správa železnic, státní organizace	
Adresa:		Dlážděná 1003/7, 110 00 Praha 1	
Zástupce investora:		Stavební správa východ	
Adresa:		Nerudova 1, 779 00 Olomouc	
Zhotovitel díla:		Signal Projekt s.r.o.	
Adresa:		Videňská 55, 639 00 Brno	
Kontakt:		T: +420 543 233 962 E: projekce@signalprojekt.cz	
Zhotovitel části/objektu:		MORAVIA CONSULT Olomouc a.s.	
Adresa:		Legionářská 1085/8, 779 00 Olomouc	
Kontakt:		T: +420 585 570 444 E: moravia@moravia.cz	
Hlavní projektant (HIP):		Ing. Jan Lanča	Specialista: Bc. Petr Nezbeda
Název stavby/akce:	Výstavba PZS v km 100,674 (P7961) na trati Brno – Vlárský průsmyk		Označení investora: S622100198
Název části:	Inženýrské objekty		Zakázka: 22-055-35-211
Název objektu/díle části:	Most v km 100,665		Označení části: D.2.1
			Označení objektu/komplexu: SO 11-20-05
Název přílohy:	Výkresová část		Číslo přílohy (typ/pořadí): 2. 001
Název díle části přílohy:	Situace		
Odpovědný projektant:	Zpracovatel přílohy:	Měřítko:	Stupeň dokumentace:
Ing. Ladislav Dorazil	Ing. Jan Londa	1:1000	DUSP+PDPS
Kraj:	Katastrální území:	Formáty:	Formáty:
Zlínský	Kunovice u Uherského Hradiště	3 x A4	3 x A4
		TUDU:	Smluvní datum zpracování:
		2302 58	07.05.2023
<div>Označení investora: S 6 2 2 1 0 0 1 9 8 - P O P S - D 2 1 X X - S O I 1 2 0 0 5 - X X - 2 - 0 0 1 - 0 0 0</div> <div>Stupeň dokumentace: Část: Objekt: Podobjekt: Příloha: Revize:</div> <div>DOKUMENT LZE UŽÍVAT VE SMYSLU PŘÍSLUŠNÉ SMLOUVY O DÍLO. ŽÁDNÁ JEHO ČÁST NEMŮŽE BÝT DLE ZÁKONA Č.121/2000 Sb. KOPÍROVÁNA NEBO JINAK ROZŠÍŘOVÁNA BEZ SOUHLASU MORAVIA CONSULT Olomouc a.s.</div>			