



Two parallel diagonal lines, one above the other, extending from the bottom-left towards the top-right.

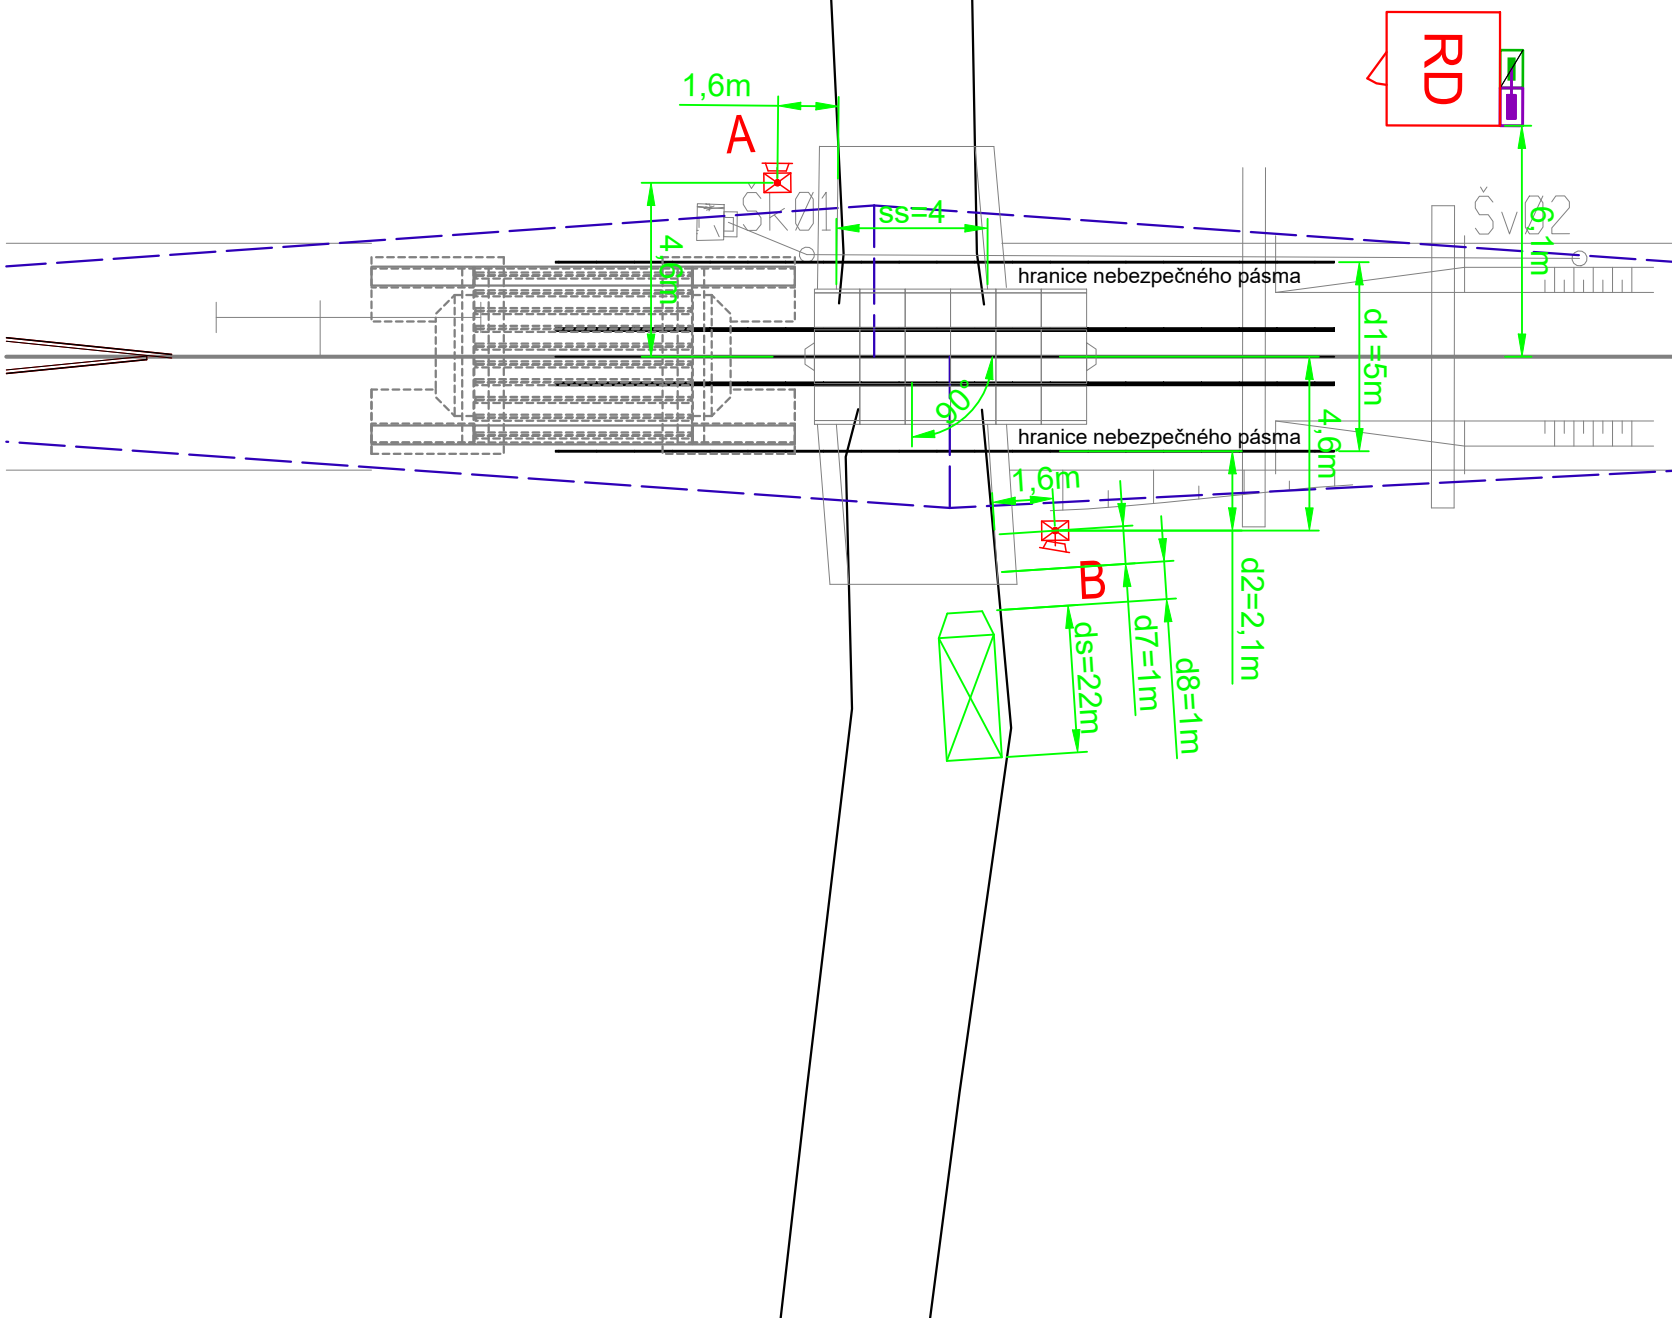

Stavebník/Investor:	<b>Správa železnic, státní organizace</b>	 <b>SPRÁVA ŽELEZNIC</b>
Adresa:	<b>Dlážděná 1003/7, 110 00 Praha 1</b>	
Zástupce investora:	<b>[např. Stavební správa východ]</b>	
Adresa:	<b>[adresa pracoviště zástupce investora]</b>	

Název stavby/akce:	<b>Výstavba PZS v km 100,674 (P7961) na trati Brno – Vlárský průmysk</b>		Označení investora: <b>S622100198</b>
Název části:	Přejezdové zabezpečovací zařízení (PZZ)		Zakázka: <b>22-055-35-211</b>
Název objektu/díle části:	<b>Zabezpečovací zařízení (PZS) P7961 v km 100,674</b>		Označení části: <b>D.1.1.03</b>  Označení objektu/komplexu: <b>PS 01-01-31</b>
Název přílohy:	Sitace na přejezdu v km 100,674 (P7961)		Číslo přílohy (typ/pořadí):
Název díle části přílohy:	-		<b>2. 202</b>
Odpovědný projektant: Jaromír Kielor	Zpracovatel přílohy: Ing. Jan Lanča	Měřítko: 1:200 Formáty: 3 x A4	Stupeň dokumentace: <b>DUSP+PDPS</b>
Kraj: Zlínský	Katastrální území: viz část A. Průvodní zpráva	TUDU: 2302 58	Smluvní datum zpracování: <b>07.05.2023</b>

Označení investora:	S	6	2	2	1	0	0	1	9	8	Stupeň dokumentace:	-	P	D	P	S	Část:	-	D	1	1	0	3	Objekt:	-	P	S	0	1	0	1	3	1	Podobjekt:	-	X	X	Průlaha:	-	2	-	2	0	2	Revize:	-	0	0	0
[Prostor pro další informace]	