
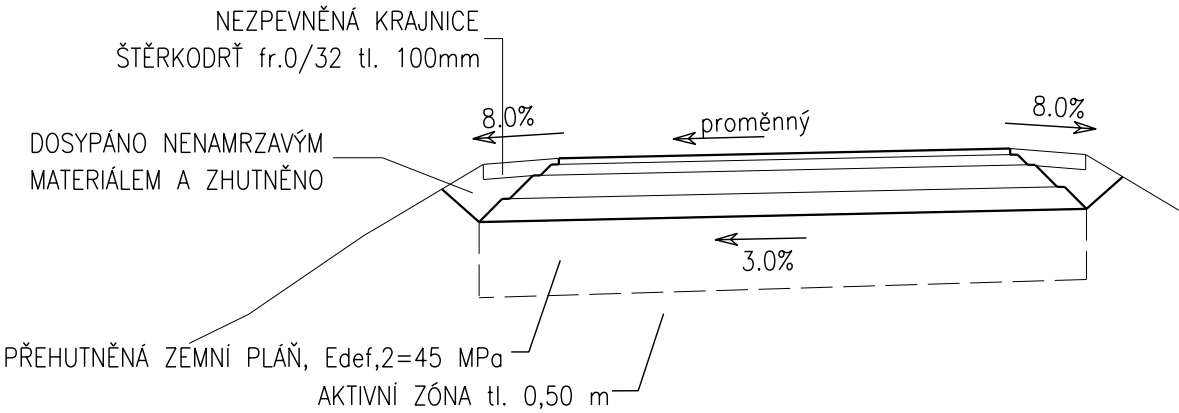


PŘÍČNÝ ŘEZ KOMUNIKACE

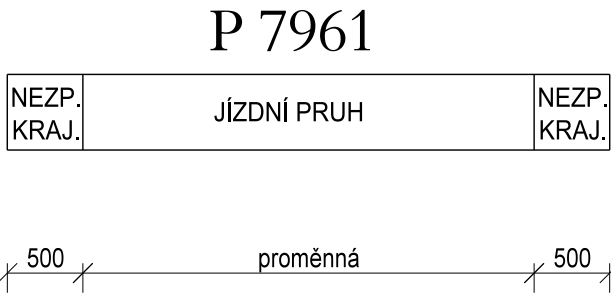

PK	KONSTRUKCE POZEMNÍ KOMUNIKACE			
	KATALOGOVÝ LIST D1-N-2-V-PIII			
	TRÍDA DOPRAVNÍHO ZATÍŽENÍ "V"			
	ASFALTOVÝ BETON	ACO 11	40mm	
	SPOJOVACÍ POSTŘÍK KATIONAKTIVNÍ EMULZÍ			
	ASFALTOVÝ BETON PRO PODKL. VRSTVY (ČSN EN 13108-1)	ACP 16+	70mm	
	INFILTRAČNÍ POSTŘÍK KATIONAKTIVNÍ EMULZÍ			
	ŠTĚRKODRŤ fr. 0/32 (ČSN 73 6126)	ŠD A	min.150mm	
	ŠTĚRKODRŤ fr. 0/32 (ČSN 73 6126)	SD B	min.150mm	
	PODLOŽÍ ZHUTNĚNÉ NA MODUL PŘETVÁRNOSTI Edef,2=45MPa			
	CELKEM KONSTRUKCE VOZOVKY		min. 410mm	

Pozn.: V PŘÍPADĚ MÁLO ÚNOSNÉ ZEMNÍ PLÁŇ BUDE PROVEDENA VÝMĚNA NEVHODNÝCH ZEMIN V TLOUŠTCE MIN. 500 mm VHODNOU ZEMINOU

Ministerstvo dopravy
Státní fond dopravní infrastruktury

Jiná ověření:

Paré:

Orientační schéma:

Razítko oprávněné osoby:

Podpis:

Datum:

Revize:	Datum:	Popis:	Kontroloval:
000	07.05.2023	Definitivní odevzdání dokumentace	Ing. Ivo Zvejška

Stavebník/Investor:

Adresa:

Zástupce investora:

Adresa:

Správa železnic, státní organizace

Dlážděná 1003/7, 110 00 Praha 1

Stavební správa východ

Nerudova 1, 779 00 Olomouc



SPRÁVA
ŽELEZNIC

Zhotovitel díla:

Adresa:

Kontakt:

Signal Projekt s.r.o.

Vídeňská 55, 639 00 Brno

T: +420 543 233 962
E: projekce@signalprojekt.cz



signal
PROJEKT

Zhotovitel části/objektu:

Adresa:

Kontakt:

MORAVIA CONSULT Olomouc a.s.

Legionářská 1085/8, 779 00 Olomouc

T: +420 585 570 444
E: moravia@moravia.cz



MCO

Hlavní projektant (HIP):

Ing. Jan Lanča

Specialista:

Bc. Petr Nezbeda

Název stavby/akce:	Výstavba PZS v km 100,674 (P7961) na trati Brno – Vlárský průmysk	Označení investora: S622100198
Název části:	Přejezdy a přechody	Zakázka: 22-055-35-211
Název objektu/díle části:	Železniční přejezd P7961 v km 100,674	Označení části: D.2.1.3
Název přílohy:	Příčný řez komunikací	Označení objektu/komplexu: SO 11-13-04
Název díle části přílohy:	-	Číslo přílohy (typ/ pořadí): 2. 004
Odpovědný projektant:	Zpracovatel přílohy:	Měřítko: 1:50
Bc. Petr Nezbeda	Bc. Petr Nezbeda	Formáty: -
Kraj:	Katastrální území:	TUDU: 2302 58
Zlínský	viz část A. Průvodní zpráva	
Označení investora:	Stupeň dokumentace: Část:	Objekt:
S 6 2 2 1 0 0 1 9 8	- P D P S - D 2 1 3 X	- S O 1 1 1 3 0 4 - X X
DOKUMENT LZE UŽÍVAT VE SMYSLU PŘÍSLUŠNÉ SMLOUVY O DÍLO. ŽÁDNÁ JEHO ČÁST NEMŮŽE BÝT DLE ZÁKONA Č.121/200 Sb. KOPÍROVÁNA NEBO JINAK ROZŠÍŘOVÁNA BEZ SOUHLASU MORAVIA CONSULT Olomouc a.s.	Podobjeht:	Příloha:
	- 2 -	0 0 4 - 0 0 0
		Revize:
		07.05.2023