"Výstavba PZS v km 100,674 (P7961) na trati Brno - Vlárský průsmyk"
SO 11-20-05 Most v km 100,665
Přehledný výkres - Stávající stav

ŘEZ 1-1
1:25

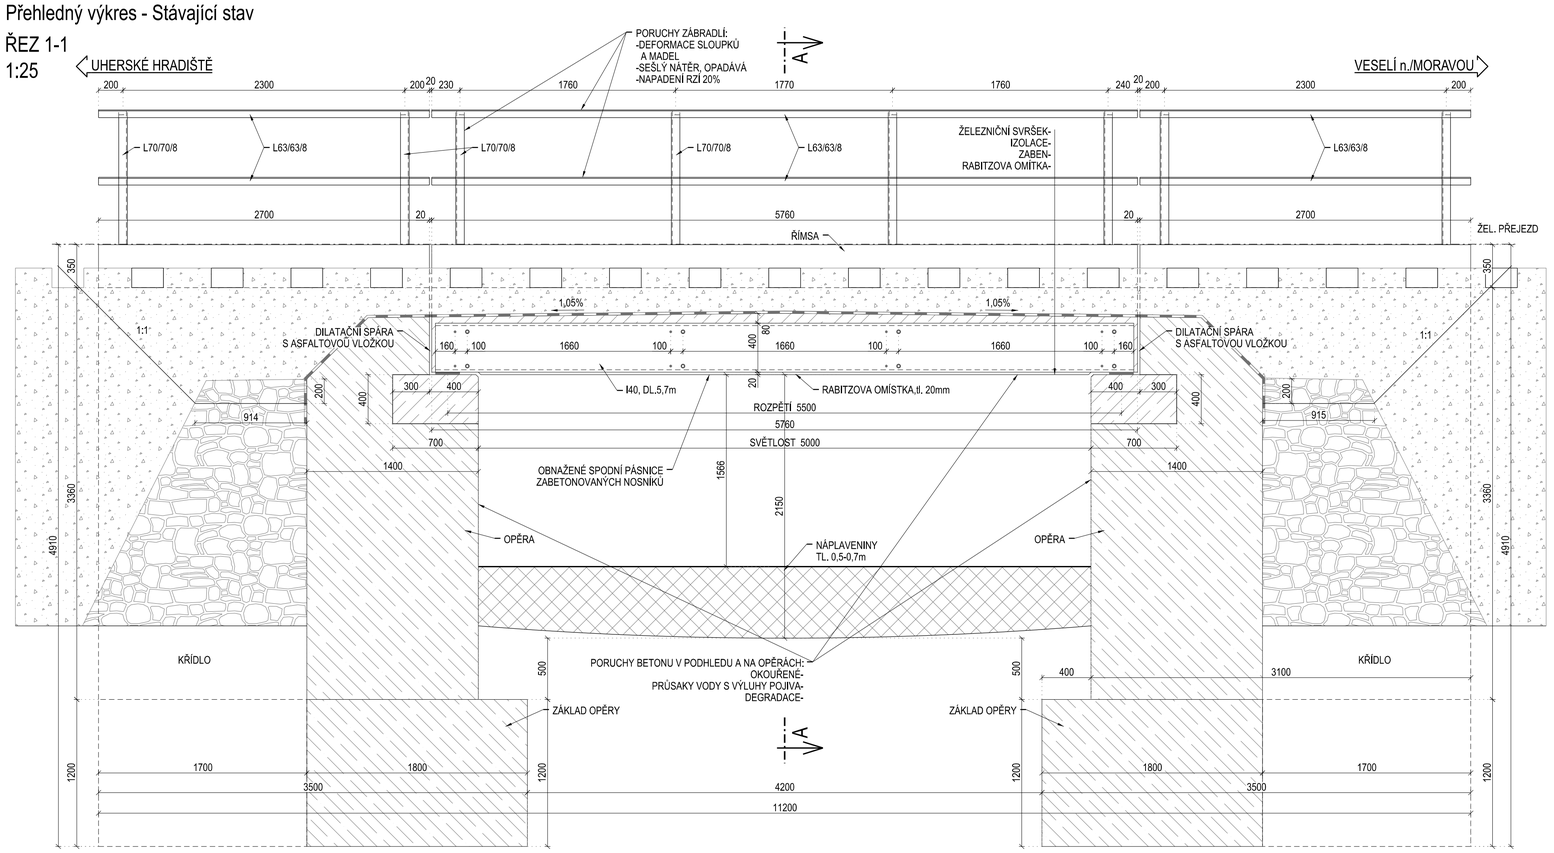

ŘEZ A-A
1:25

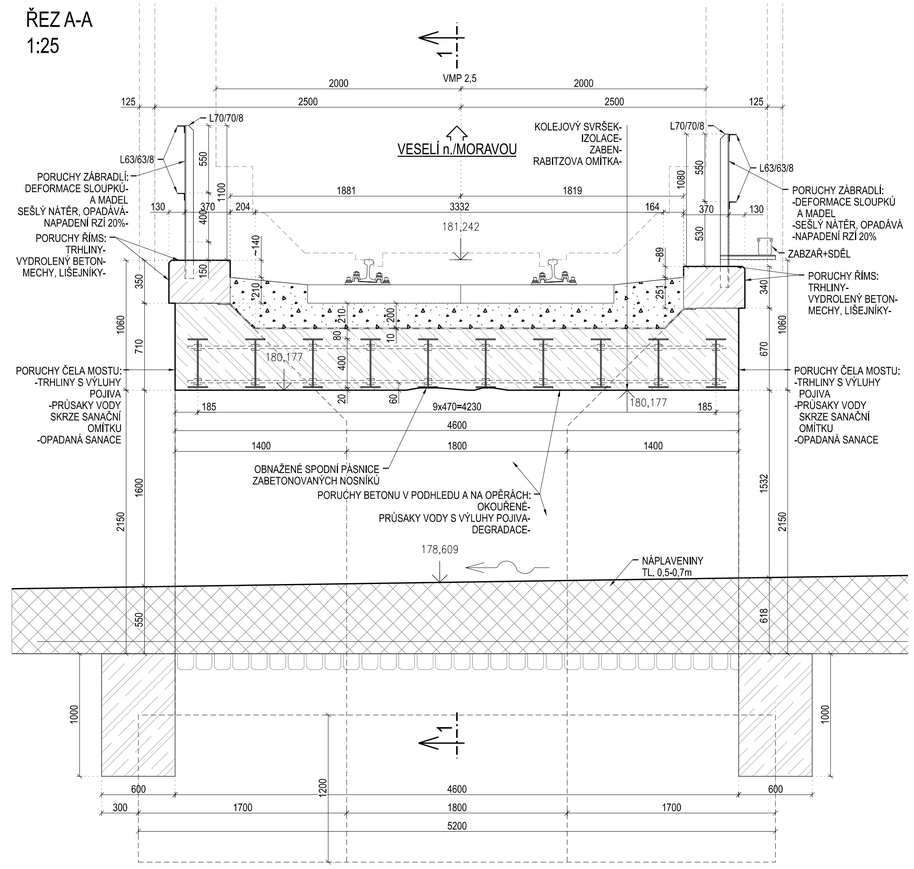

PŮDORYS
1:25

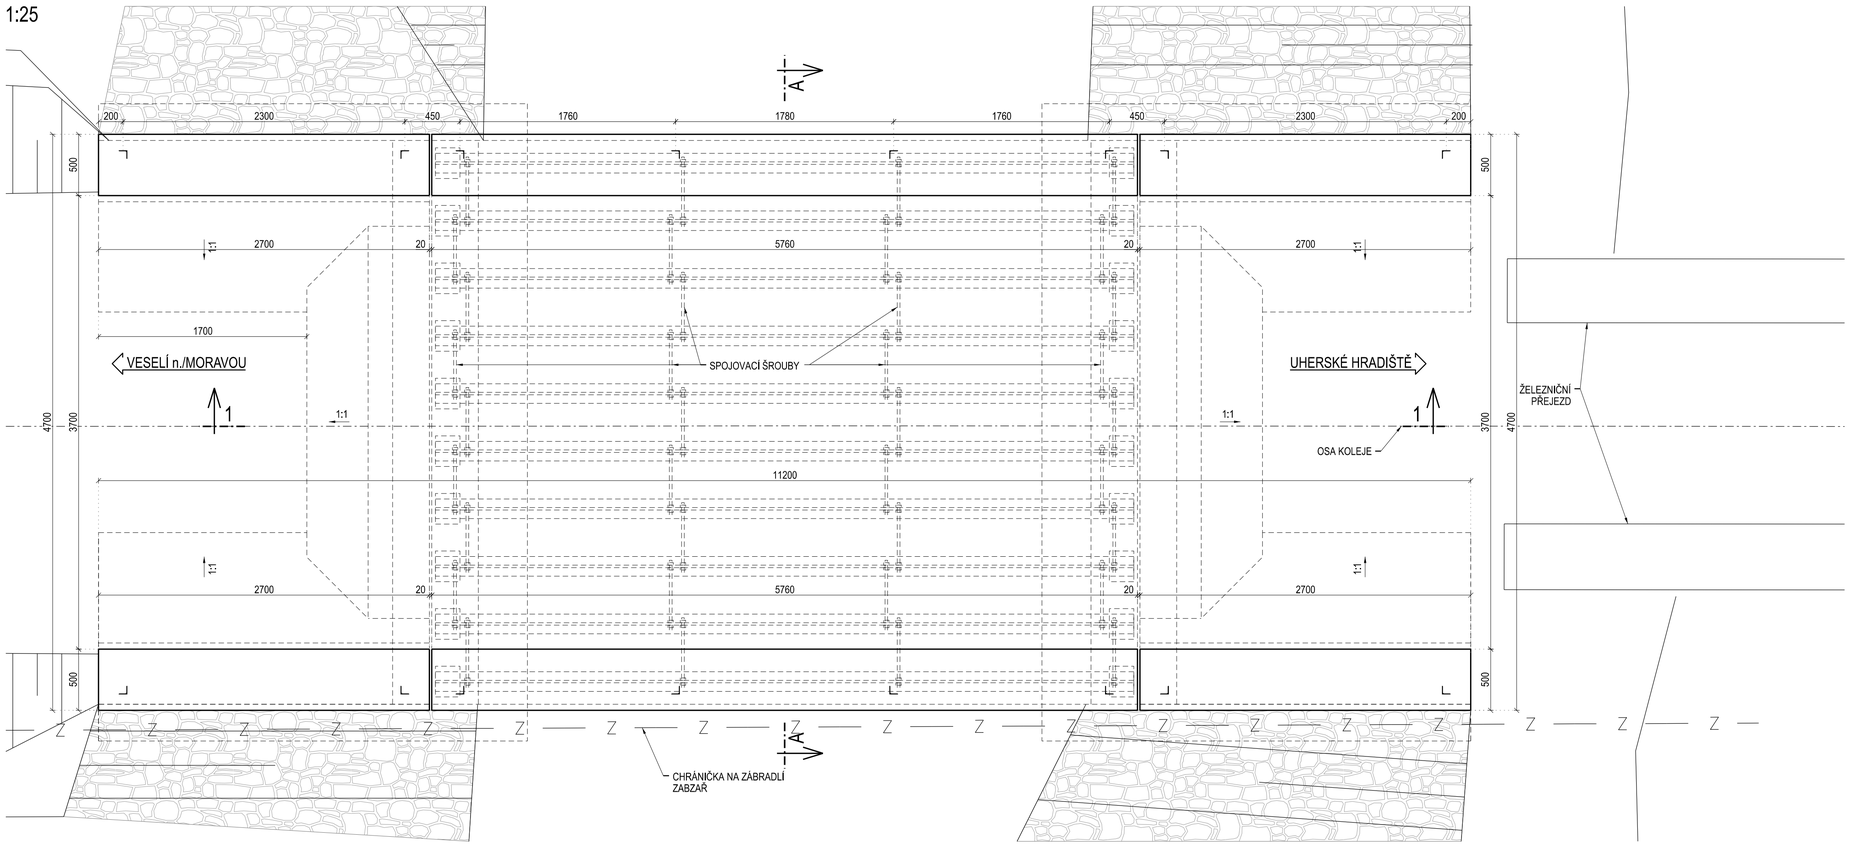

Ministerstvo dopravy
Státní fond dopravní infrastruktury

Jiná ověření:	Paré:
Orientační schéma:	Razítko oprávněné osoby:
	Podpis: Datum:

Revize:	Datum:	Popis:	Kontroloval:
000	07.05.2023	Definitivní odevzdání dokumentace	Ing. Ladislav Doraził

Stavebník/Investor:	**Správa železnic, státní organizace**
Adresa:	**Dlážděná 1003/7, 110 00 Praha 1**
Zástupce investora:	**Stavební správa východ**
Adresa:	**Nerudova 1, 779 00 Olomouc**

SPRÁVA ŽELEZNIC

Zhotovitel díla:	**Signal Projekt s.r.o.**
Adresa:	Vídeňská 55, 639 00 Brno
Kontakt:	T: +420 543 233 962 E: projekce@signalprojekt.cz
Zhotovitel části/objektu:	**MORAVIA CONSULT Olomouc a.s.**
Adresa:	**Legionářská 1085/8, 779 00 Olomouc**
Kontakt:	**T: ,420 585 570 444** **E: moravia@moravia.cz**
Hlavní projektant (HIP):	**Ing. Jan Lanča**
Specialista:	**Bc. Petr Nezbeda**

signal PROJEKT

MCO

Název stavby/akce:	**Výstavba PZS v km 100,674 (P7961) na trati Brno – Vlárský průsmyk**		Označení investora: **S622100198**
			Zakázka: **22-055-35-211**
Název části:	Inženýrské objekty		Označení části: **D.2.1**
Název objektu/dílčí části:	**Most v km 100,665**		Označení objektu/komplexu: **SO 11-20-05**
Název přílohy:	Výkresová část		Číslo přílohy (typ/pořadí): **2. 002**
Název dílčí části přílohy:	Stávající stav - přehledný výkres		
Odpovědný projektant: Ing. Ladislav Doraził	Zpracovatel přílohy: Ing. Jan Londa	Měřítko: 1:25 Formáty: 8 x A4	Stupeň dokumentace: **DUSP+PDPS**
Kraj: Zlínský	Katastrální území: Kunovice u Uherského Hradiště	TUDU: 2302 58	Smluvní datum zpracování: **07.05.2023**

Označení investora: S 6 2 2 1 0 0 1 9 8 – Stupeň dokumentace: P D P S – Část: D 2 1 X X – Objekt: S O 1 1 2 0 2 0 5 – Podobjekt: X X – Příloha: 2 – Revize: 0 0 2 – 0 0 0

DOKUMENT LZE UŽÍVAT VE SMYSLU PŘÍSLUŠNÝCH SMLOUVY O DÍLO. ŽÁDNÁ JINÁ ČÁST NEMŮŽE BÝT DLE ZÁKONA č.121/200 Sb. KOPÍROVÁNA BEZ SOUHLASU MORAVIA CONSULT Olomouc a.s.