


LEGENDA POŽÁRNÍ BEZPEČNOSTI:	
	Požární odolnost stavebních konstrukcí
	Požární odolnost stropu / nosné k-ce střechy
	Plynový přenosný hasící přístroj
	Únik na volné prostranství
	Hranice požárních úseků
	Trasa úniku
	Lokální detekce požáru

LEGENDA POŽÁRNÍCH ÚSEKŮ:	
N1.01	Sdělovací místnost
N1.02	Elektorozvodna

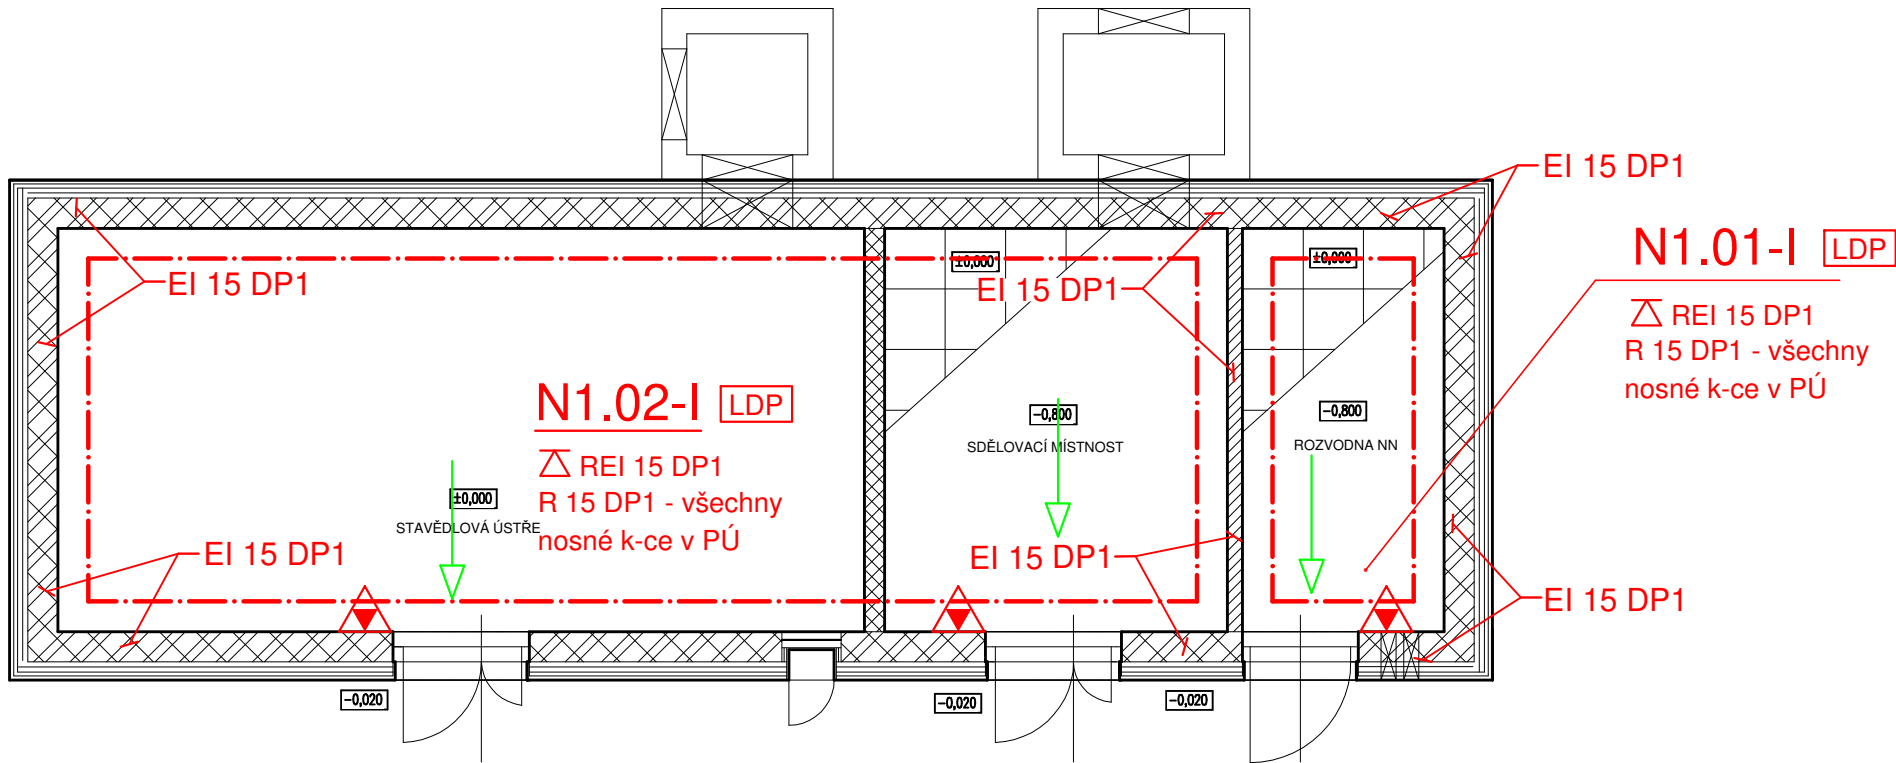

Jiná ověření:		Paré:	
Orientační schéma:		Razítko oprávněné osoby:	
		Podpis: _____ Datum: _____	

Revize:	Datum:	Popis:	Kontroloval:
002	30.8.2022	PDPS pro výběr zhotovitele po kontrole zpracování připomínek	Ing. Libor Konečný
001	19.7.2022	Dokumentace pro stavební povolení	Ing. Libor Konečný
000	19.4.2022	Definitivní odevzdání dokumentace	Ing. Libor Konečný

Stavebník/Investor: Adresa: Zástupce investora: Adresa: Kontakt:	Správa železnic, státní organizace Dlážděná 1003/7, 110 00 Praha 1 Stavební správa západ Ke Štvanici 656/3, 186 00 Praha 8 e-mail: SSZsek@szdc.cz	SPRÁVA ŽELEZNIC
--	--	------------------------

Zhotovitel díla: Adresa: Kontakt:	METROPROJEKT Praha a.s. Argentinská 1621/36, 170 00 Praha 7 tel.: +420 296 154 105 e-mail: info@metroprojekt.cz; www.metroprojekt.cz	METROPROJEKT
---	--	---------------------

Zhotovitel části/objektu: Adresa: Kontakt:	SAGASTA s.r.o. Novodvorská 1010/14, 142 00, Praha 4 - Lhotka T: +420 261 344 100 E: info@sagasta.cz	SAGASTA
--	---	----------------

Hlavní projektant (HIP):	Ing. Jan Nosek	Specialista:	Neobsazeno
--------------------------	----------------	--------------	------------

Název stavby/akce:	MODERNIZACE TRATI PRAHA - RUZYNĚ (MIMO) - Kladno (MIMO)	Označení investora: S631500652
Název části:	Pozemní stavební objekty Pozemní objekty budov	Označení zhotovitele: 07910
Název objektu/díle části:	Techologická budova - odb. Jeneček Požárně bezpečnostní řešení stavby	Označení části: D.2.2.1.6
Název přílohy:	Půdorys	Označení objektu/komplexu: SO 03-40-01
Název díle části přílohy:	-	Číslo přílohy: 2. 102
Odpovědný projektant:	Zpracovatel přílohy: Ing. Libor Konečný	Měřítko: - Formáty: 3 x A4
Kraj:	Katastrální území: viz. textová část	TUDU: 0101, 0711, 0741, 0742, 0743
Středočeský		Stupeň dokumentace: DSP/PDPS
		Smluvní datum zpracování: 30.8.2022

Označení investora:	Stupeň dokumentace:	Část:	Objekt:	Podobjekt:	Příloha:	Revize:
S 6 3 1 5 0 0 6 5 2	P D P S	0 2 2 1 6	S 0 0 3 4 0 0 1	X X	2 1 0 2	0 0 2
IČD: 07910 03 00	D 02 02	01 06 03	102		SKARTOVACÍ ZNAK	V20/2043