



PŮDORYS - 1PP - NAVRHOVANÝ STAV

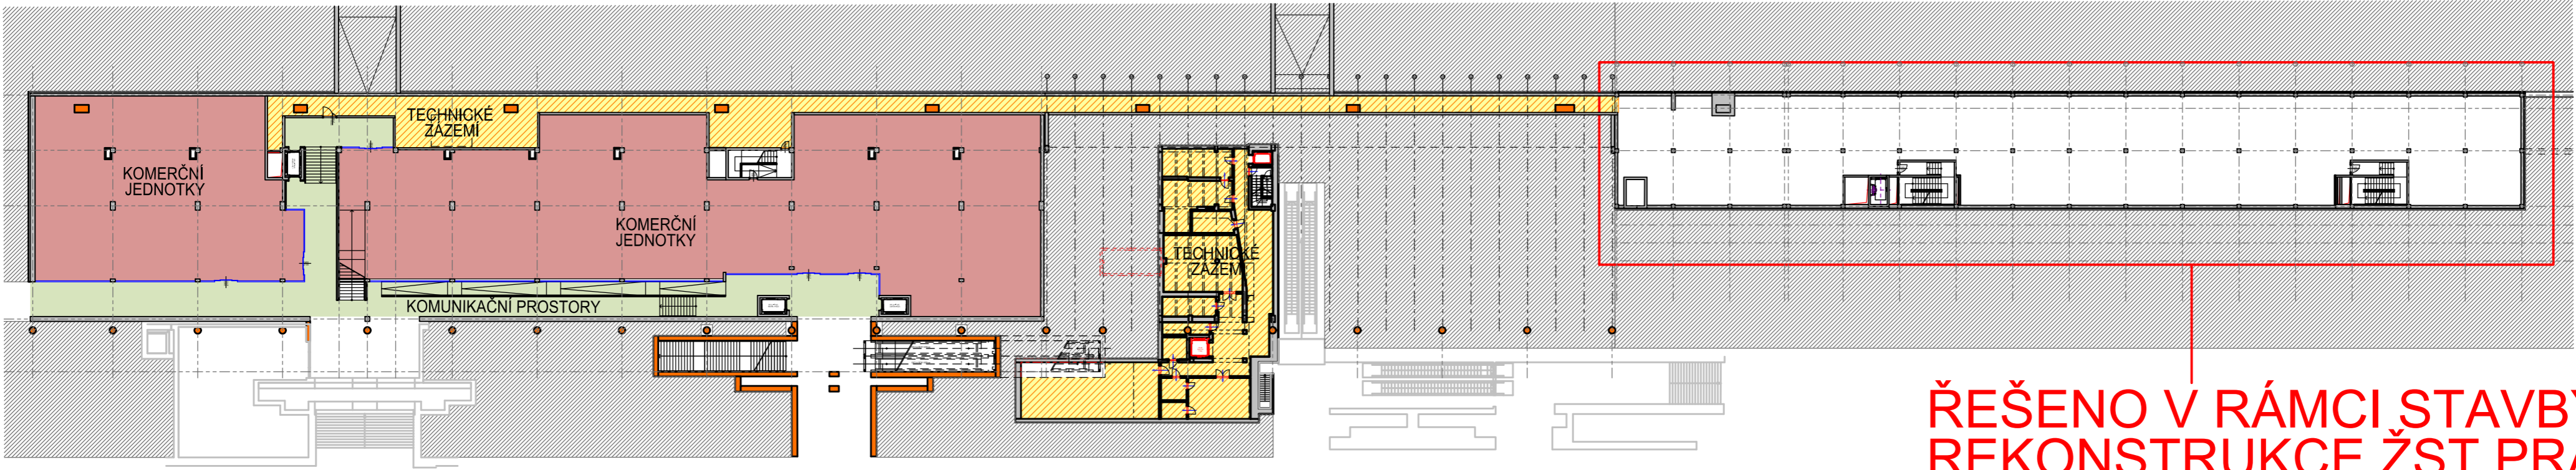

ŘEŠENO V RÁMCI STAVBY
REKONSTRUKCE ŽST PRAHA
SMÍCHOV

PŮDORYS - 1NP - NAVRHOVANÝ STAV

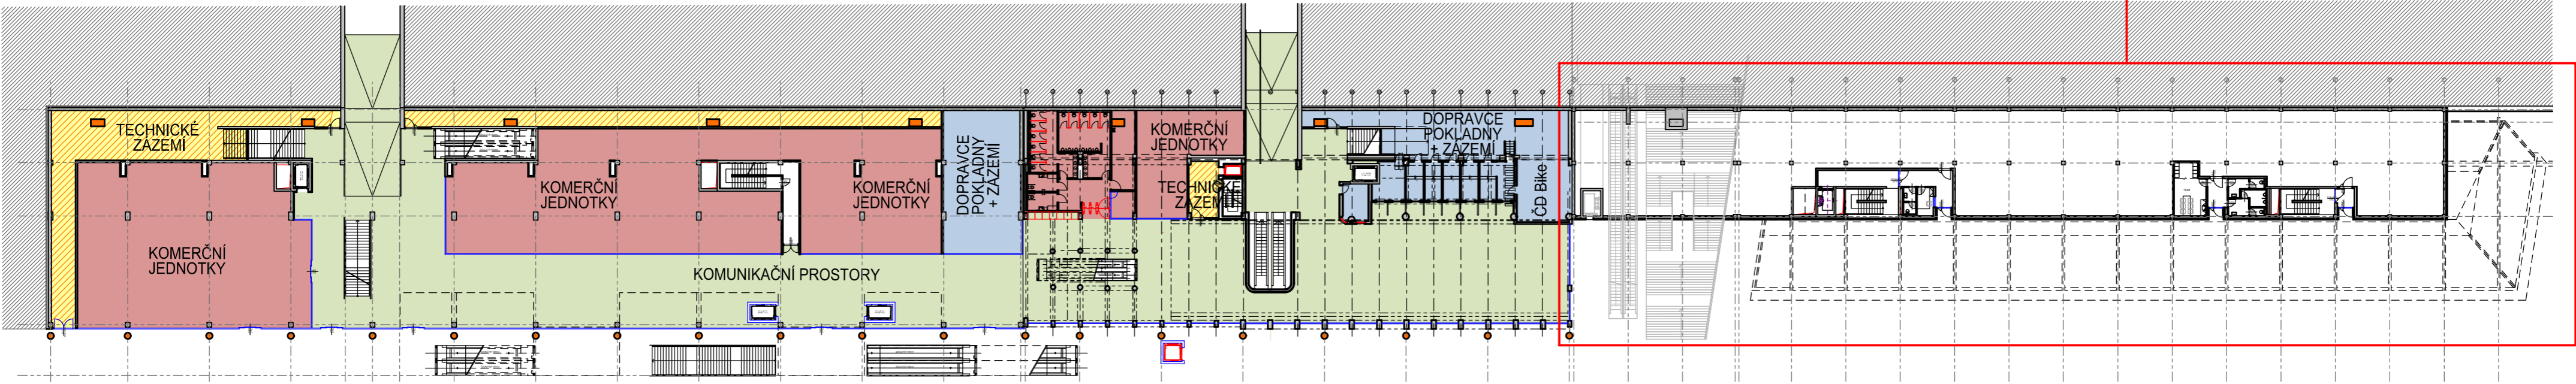

- LEGENDA

 - Prostory pro zajištění provozu objektu výpravní budovy
 - Prostory pro vlastní využití Správou železnic
 - Prostory pro využití orgány státní správy
- Komerční prostory
 - Prostory pro dopravce
 - Prostory pro dopravce (§3 odst. 1 Vyhlášky 76/2017 písmeno i)
- Veřejně přístupné prostory
 - Společné prostory
 - Prostory nevyužité

