



1.Fáze

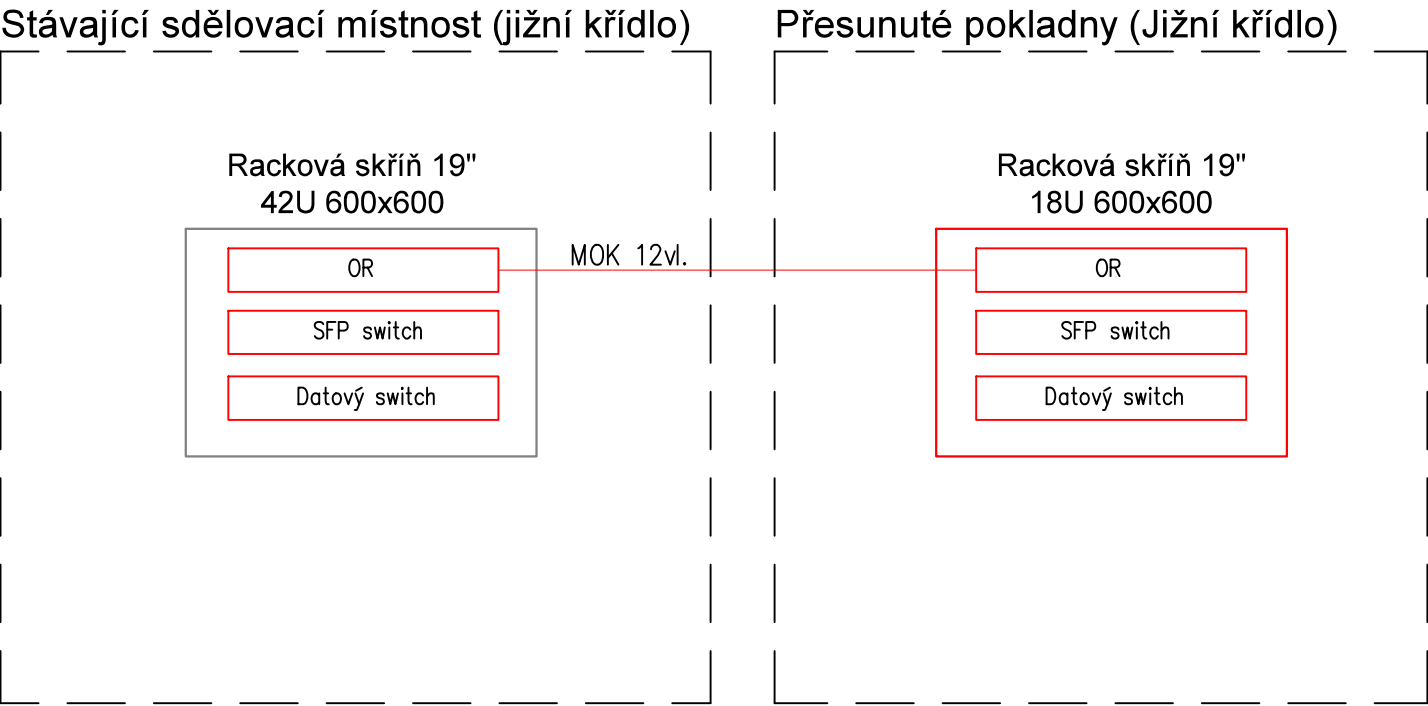

2.Fáze

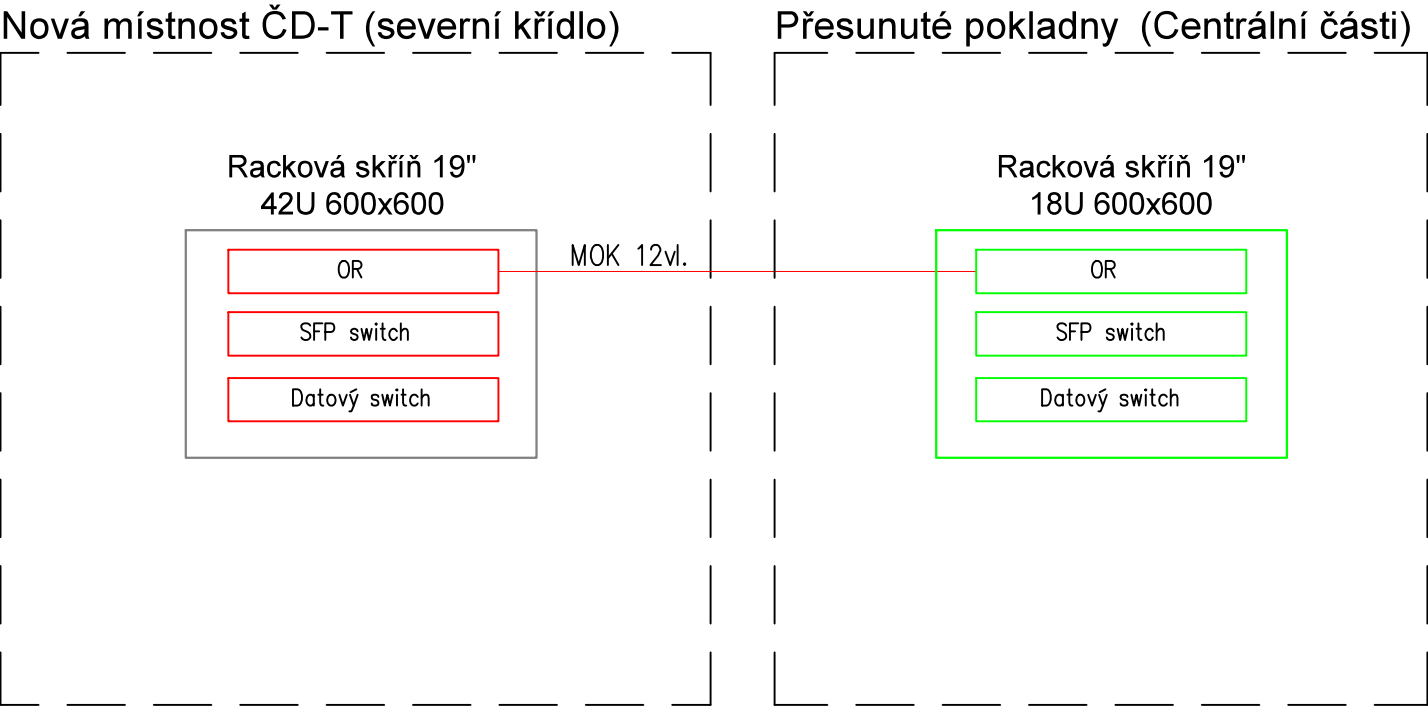

- Legenda:
- Nové zařízení
- Přesunuté zařízení
- Stávající zařízení

Paré:

Razítko oprávněné osoby:

Orientační schéma:

Podpis:

Datum:

Revize:	Datum:	Popis:	Kontroloval:

Stavebník / investor:

Adresa:

Zástupce investora:

Adresa:

Správa železnic, státní organizace

Dlážděná 1003/7, 110 00 Praha 1

Stavební správa západ

Sokolovská 278/1955, 190 00 Praha 9

Zhotovitel díla:

Adresa:

Kontakt:

SUDOP PRAHA a. s.

Olšanská 1a, 130 00 Praha 3

T: +420 267 094 111

E: praha@sudop.cz

Zhotovitel části / objektu:

Adresa:

Kontakt:

STOSMOL s.r.o.

U Cukrovaru 509/4, 400 07, Ústí nad Labem

T: +420 605 258 472

E: info@stosmol.cz

Hlavní projektant (HIP):

Specialista:

Jan Čada

-

Název stavby / akce:	REKONSTRUKCE VÝPRAVNÍ BUDOVY V ŽST. PRAHA -SMÍCHOV	Označení (S-kód): S631700105
Název části:	Místní kabelizace	Zakázka: 21-201.206
Název objektu:	Úprava místní kabelizace (propojení TB a pokladny)	Označení části: D.1.2.1
Název přílohy:	Schéma místní kabelizace	Číslo objektu / komplexu: PS 22-02-11
Název dílčí části přílohy:	-	Číslo přílohy: 2. 002
Odpovědný projektant:	Zpracovatel přílohy: Ondřej Taclík	Měřítko: -
Ing. Jiří Štolba		Formáty: 2xA4
Kraj: Praha	Katastrální území: viz textová část	TUDU: 1701
		Stupeň dokumentace: DUR
		Smluvní datum zpracování: 08/2022

S-kód: S631700105

Stupeň dokumentace: DUR

Část: D1210

Objekt: PS220211

Podobjekt: XX

Příloha: 2002

Revize: 000

DOKUMENT LZE UŽÍVAT POUZE VE SMYSLU PŘÍSLUŠNÉ SMLOUVY O DÍLO. ŽÁDNÁ JEHO ČÁST NEMŮŽE BYT DLE ZÁKONA č.121/2000 Sb. KOPIROVÁNA NEBO JINÝM ZPŮSOBEM ROZŠÍŘOVÁNA. BEZ SOUHLASU SUDOP PRAHA a. s.