



POHLED ZÁPADNÍ

LEGENDA :

- NOVÉ KONSTRUKCE
- LEHKÝ OBYODOVÝ PLÁŠŤ /SKLENĚNÉ PRÍČKY

SOUVISEJÍCÍ STAVBY :

- TERMINÁL SMÍCHOVSKÉ NÁDRAŽÍ (TSN) (INV. MHMP)
- VENKOVNÍ SCHODIŠTĚ NA NÁSTUPIŠTĚ
- REKONSTRUKCE ŽST PRAHA-SMÍCHOV (INV. SŽ)
- STÁVAJÍCÍ KCE METRA

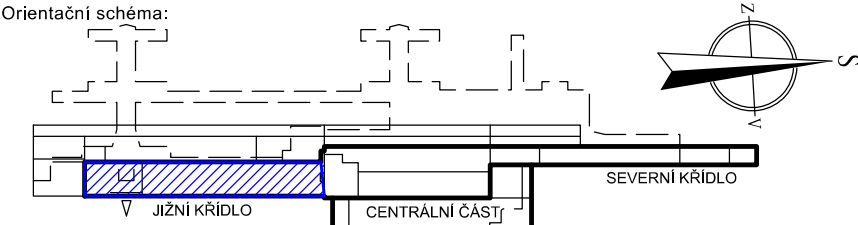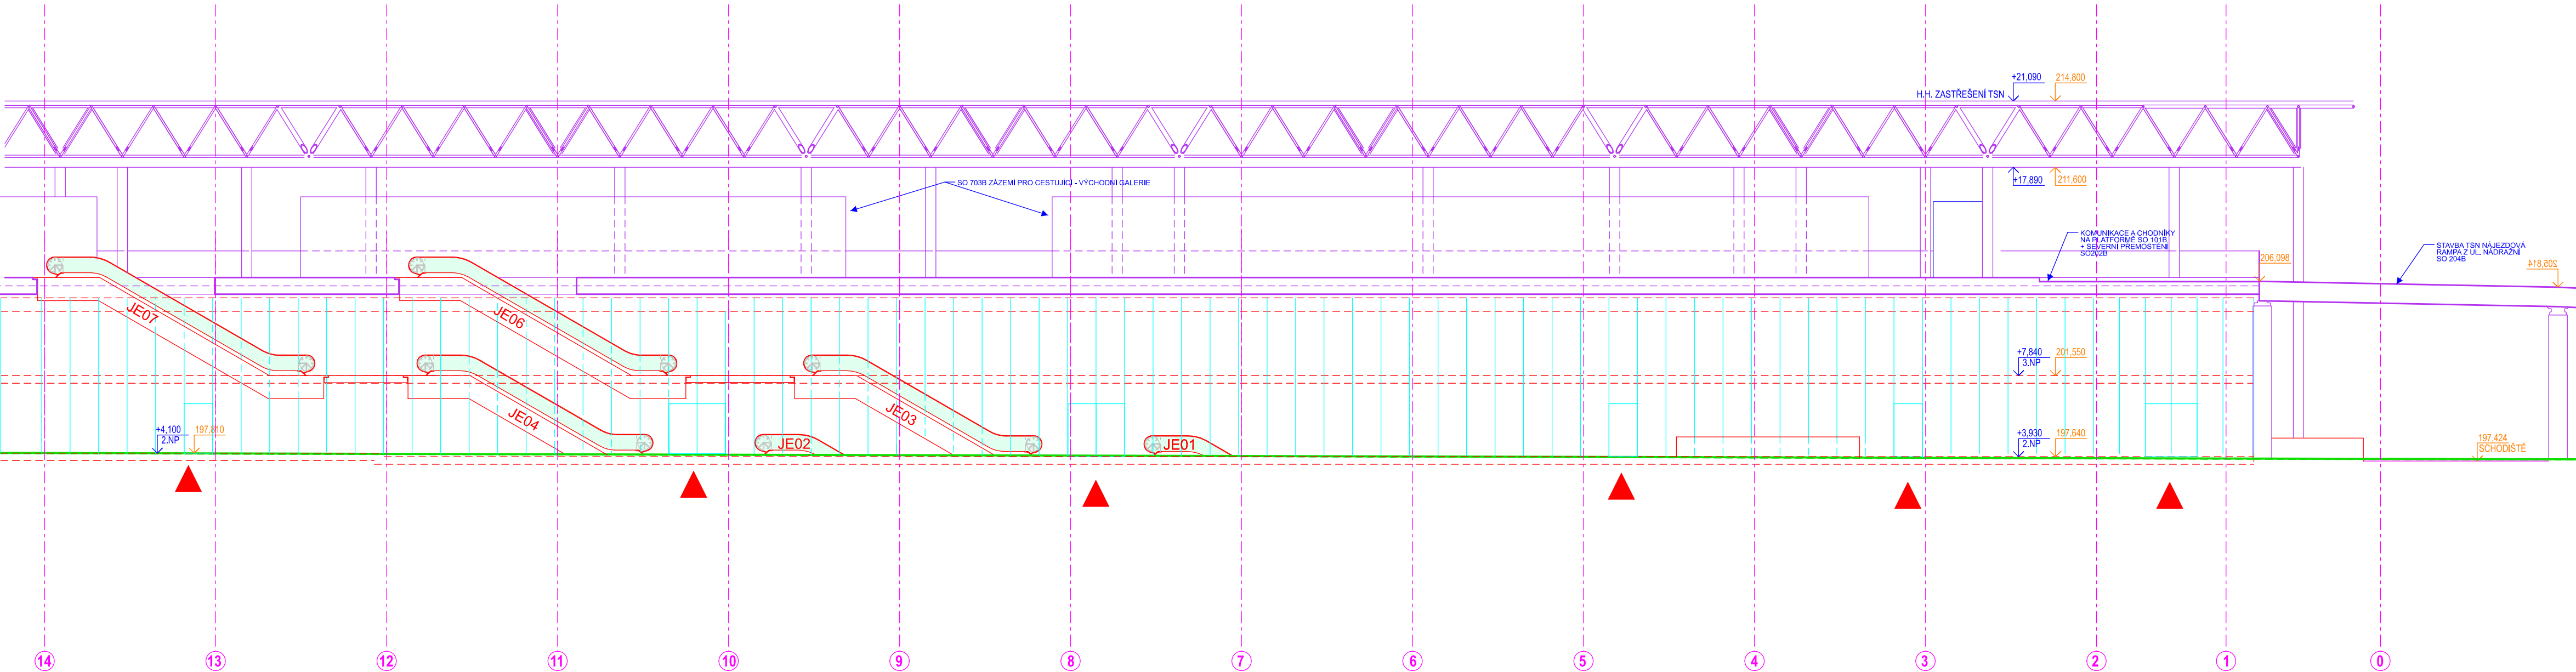

VÝŠKOVÝ SYSTÉM BpV
SOUŘADNICOVÝ SYSTÉM S-JTSK
+0,000=193,710

Revize:	Datum:	Popis:	Kontroloval:
-	-	-	-

Stavebník / investor:	Správa železnic, státní organizace
Adresa:	Dlážděná 1003/7, 110 00 Praha 1
Zástupce investora:	Stavební správa západ
Adresa:	Sokolovská 278/1955, 190 00 Praha 9

Zhotovitel díla:	SUDOP PRAHA a. s.
Adresa:	Olšanská 1a, 130 00 Praha 3
Kontakt:	T: +420 267 094 111 E: praha@sudop.cz
Zhotovitel části / objektu:	SUDOP PRAHA a.s.
Adresa:	Olšanská 1a, 130 00 Praha 3
Kontakt:	T: +420 267 094 111 E: praha@sudop.cz
Hlavní projektant (HIP):	Jan Čada
Specialista:	-

Název stavby / akce:	REKONSTRUKCE VÝPRAVNÍ BUDOVY V ŽST. PRAHA -SMÍCHOV	Označení (S-kód): S631700105
		Zakázka: 21-201.206
Název části:	Pozemní objekty budov (provozní, technologické, skladové)	Označení části: D.2.2.1.1
Název objektu:	Výpravní budova Jižní křídlo	Číslo objektu / komplexu: SO 22-71-01.01
Název přílohy:	Pohled Z	Číslo přílohy: 2.020
Název dílčí části přílohy:	-	
Odpovědný projektant:	Zpracovatel přílohy: Ing. arch. Eliška Moravcová	Stupeň dokumentace: DUR
Kraj:	Katastrální území: viz textová část	Smluvní datum zpracování: 08/2022
Praha	TUDU: 1701	

S-kód:	Stupeň dokumentace:	Část:	Objekt:	Podobjekt:	Příloha:	Revize:
S631700105	DUR	X	D22111	SO227101	01	2

DOKUMENT LZE UŽÍVAT POUZE VE SMYSLU PŘÍSLUŠNÉ SMLOUVY O DÍLO, ŽÁDNÁ JEHO ČÁST NEMŮŽE BYT DÍLE ZÁKONA Č.121/2000 Sb., KOPÍROVÁNÁ NEBO JINÝM ZPŮSOBEM ROZŠÍŘOVÁNA BEZ SOUHLASU SUDOP PRAHA a.s.