




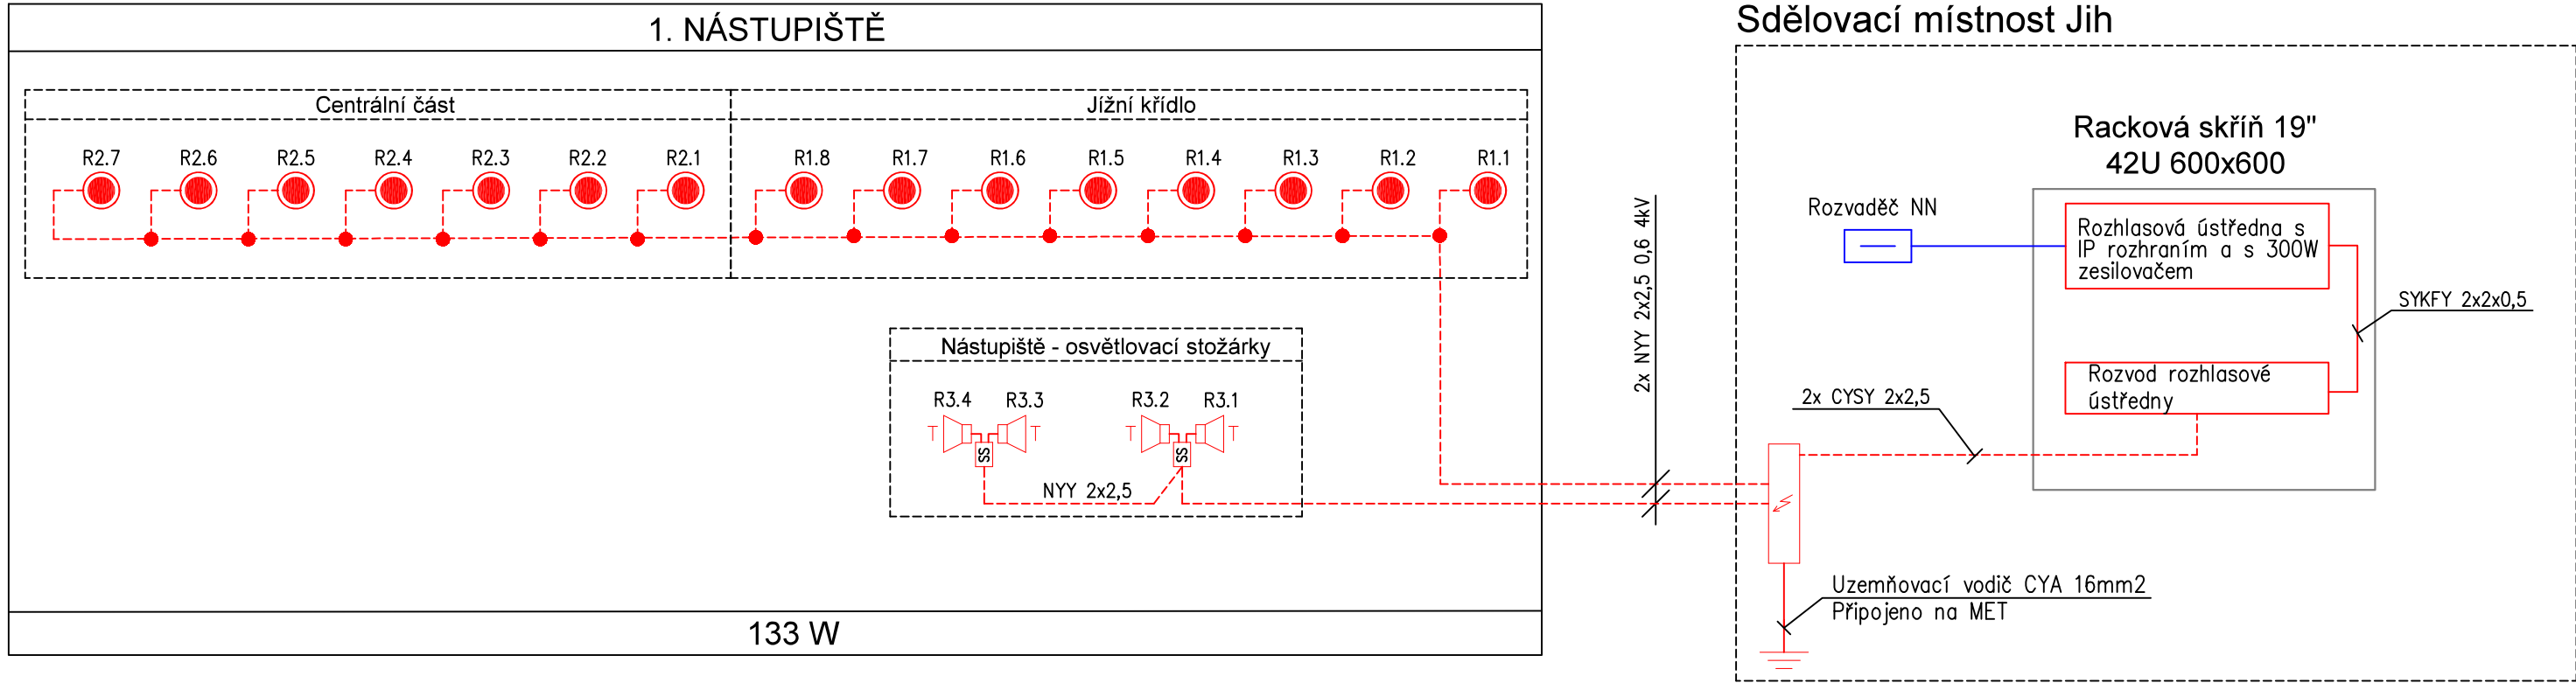


VB PRAHA SMÍCHOV

Blokové schéma rozhlasového zařízení





LEGENDA:

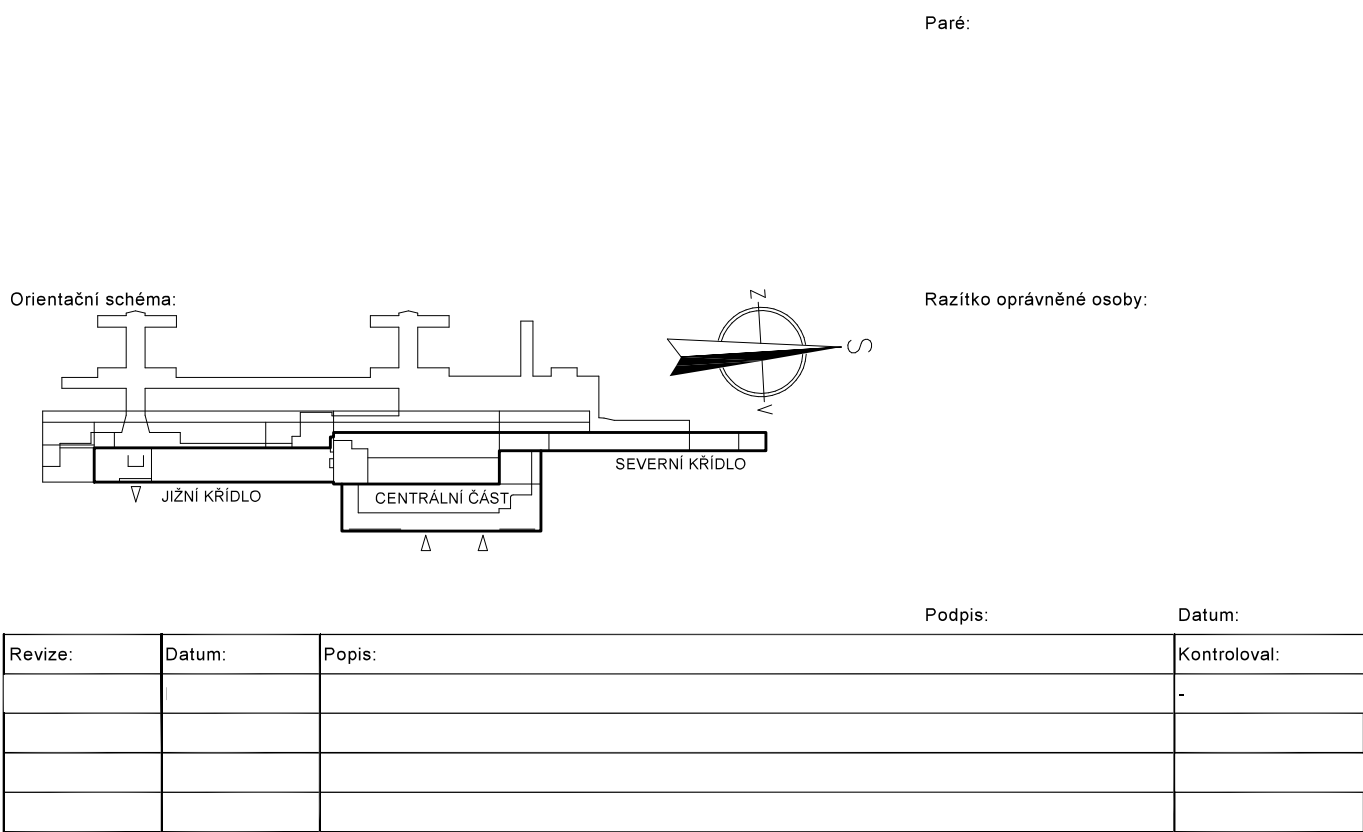-  Skříň pro umístění přepětových ochran
-  Venkovní tlakový reproduktor 7W
-  Venkovní stropní reproduktor 7W
-  Svorkovnicová skříň
- ČERVENĚ** - Zařízení budovaná v rámci tohoto PS
- MODŘE** - Zařízení budovaná v rámci jiného PS
- ŠEDĚ** - Stávající zařízení



Stavebník / investor:	Správa železnic, státní organizace	
Adresa:	Dlážděná 1003/7, 110 00 Praha 1	
Zástupce investora:	Stavební správa západ	
Adresa:	Sokolovská 278/1955, 190 00 Praha 9	

Zhotovitel díla:	SUDOP PRAHA a. s.	
Adresa:	Olšanská 1a, 130 00 Praha 3	
Kontakt:	T: +420 267 094 111 E: praha@sudop.cz	
Zhotovitel části / objektu:	STOSMOL, s.r.o.	
Adresa:	U Cukrovaru 509/4, Krásné Březno, 400 07 Ústí nad Labem	
Kontakt:	T: +420 605 258 472 E: info@stosmol.cz	
Hlavní projektant (HIP):	Jan Čada	Specialista: -

Název stavby / akce:	REKONSTRUKCE VÝPRavní BUDOVY V ŽST. PRAHA -SMÍCHOV	Označení (S-kód): S631700105
Název části:	Rozhlasové zařízení	Zakázka: 21-201.206
Název objektu:	ROZHLAS PRO CESTUJÍCÍ	Označení části: D.1.2.2
Název přílohy:	Schéma rozhlasového zařízení	Číslo objektu / komplexu: PS 22-02-22
Název dílčí části přílohy:	-	Číslo přílohy: 2. 002
Odpovědný projektant:	Zpracovatel přílohy: David Fujera	Stupeň dokumentace: DUR
Ing. Jiří Štolba	Měřítko: - Formáty: 3xA4	Smluvní datum zpracování: 08/2022
Kraj: Praha	Katastrální území: viz textová část	
	TUDU: 1701	

S-kód:	Stupeň dokumentace:	Část:	Objekt:	Podoblet:	Příloha:	Revize:
S631700105	DURX	D1220	PS220222	XX	2	002

DOKUMENT LZE UŽÍVAT POUZE VE SMYSLU PŘÍSLUŠNÉ SMLOUVY O DÍLO. ŽÁDNÁ JEHO ČÁST NEMŮŽE BYT DLE ZÁKONA č.121/2000 Sb. KOPIROVÁNA NEBO JINÝM ZPŮSOBEM ROZŠÍŘOVÁNA BEZ SOUHLASU SUDOP PRAHA a.s.