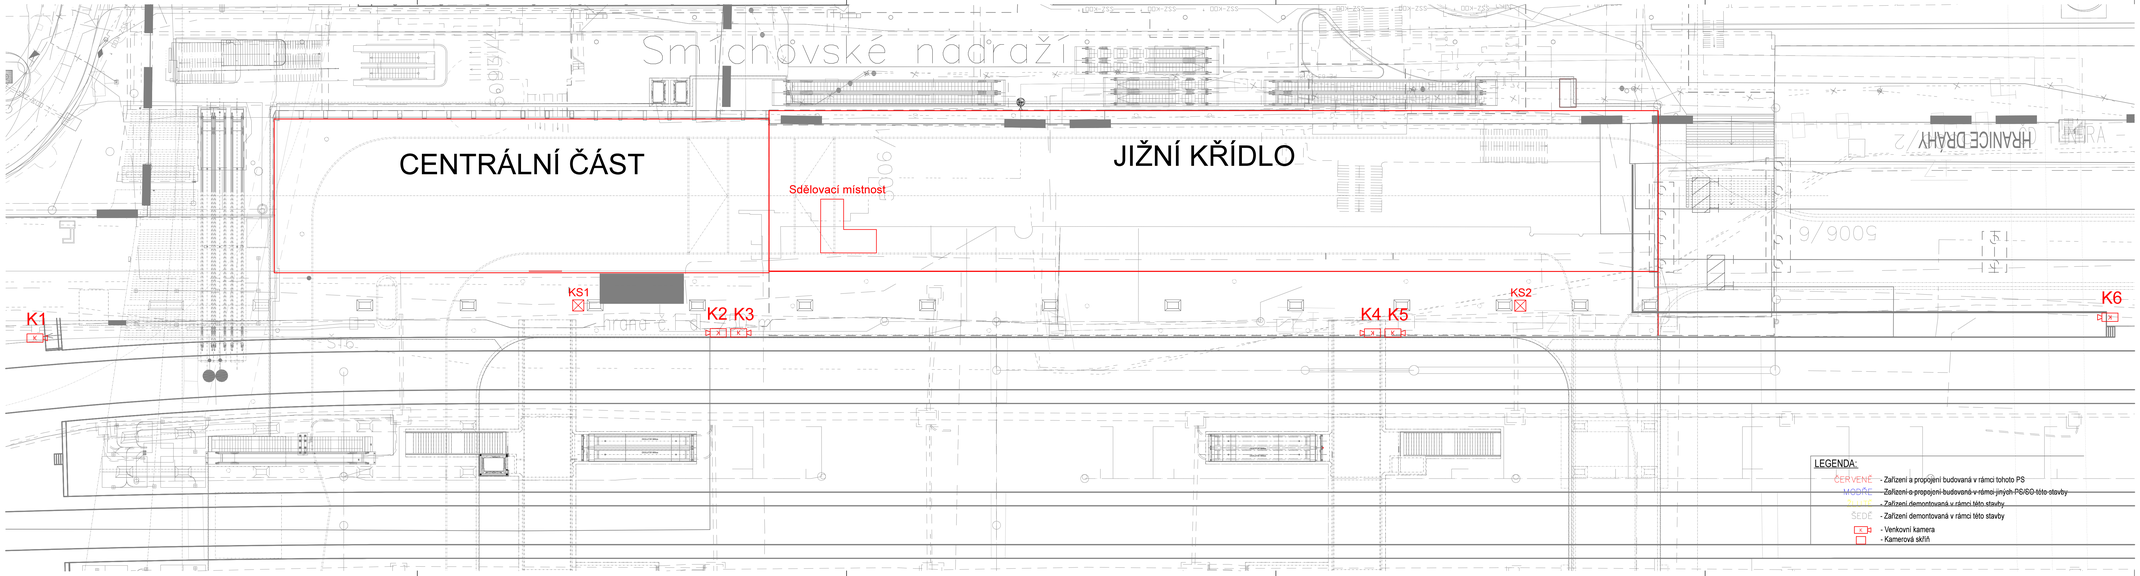

LEGENDA:

ČERVENÉ - Zařízení a propojení budovaná v rámci tohoto PS

MODRÉ - Zařízení a propojení budovaná v rámci jiných PS/ÚO této stavby

- Zařízení demontovaná v rámci této stavby

ŠEDÉ - Zařízení demontovaná v rámci této stavby

K - Venkovní kamera

K - Kamerová skříň

Paré:

Orientační schéma:

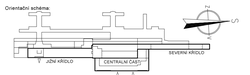

Razítko oprávněné osoby:

Podpis: Datum:

Revize:	Datum:	Popis:	Kontroloval:

Stavebník / investor:	**Správa železnic, státní organizace**	
Adresa:	Dlážděná 1003/7, 110 00 Praha 1	
Zástupce investora:	Stavební správa západ	
Adresa:	Sokolovská 278/1955, 190 00 Praha 9	

Zhotovitel díla:	**SUDOP PRAHA a. s.**	
Adresa:	Olšanská 1a, 130 00 Praha 3	
Kontakt:	T: +420 267 094 111	
	E: praha@sudop.cz	
Zhotovitel části / objektu:	**STOSMOL, s.r.o.**	
Adresa:	U Cukrovaru 509/4, Krásné Březno, 400 07 Ústí nad Labem	
Kontakt:	T: +420 605 258 472	
	E: info@stosmol.cz	
Hlavní projektant (HIP):	Jan Čada	Specialista: -

Název stavby / akce:	**REKONSTRUKCE VÝPRAVNÍ BUDOVY V ŽST. PRAHA - SMÍCHOV**		Označení (S-kód): **S631700105**
			Zakázka: **21-201.206**
Název části:	Elektrická požární a zabezpečovací signalizace EPS, poplach.zabezp. a tísňové		Označení části: **D.1.2.4**
Název objektu:	**Dohledový videosystém VSS drážní**		Číslo objektu / komplexu: **PS 22-02-44**
Název přílohy:	Situace 1. nástupiště		Číslo přílohy: **2. 001**
Název dílčí části přílohy:			
Odpovědný projektant:	Zpracovatel přílohy:	Měřítko: 1:100	Stupeň dokumentace: **DUR**
Ing. Jiří Stoiba	Ondřich Pavel	Formáty: 6xA4	
Kraj:	Katastrální území:	TUDU:	Smluvní datum zpracování: **08/2022**
Praha	viz technická část	VTO:	

5 6 3 1 7 0 0 1 0 5 _ D U R A _ D 1 2 4 0 _ P S 2 2 0 2 4 4 _ X X _ 2 _ 0 0 1 _ 2 0 2 2 0 8

DOKUMENT JE CHRÁNĚN AUTORSKÝM ZÁKONEM. ŽÁDNÁ ČÁST NEBO ČÁSTI TOHOTO DOKUMENTU NESMÍ BÝT BEZ PŘEDCHOZÍHO SOUHLASU SUDOP PRAHA a.s. REPRODUKOVÁNY, ROZMNOŽOVÁNY ANI JINÝM ZPŮSOBEM ROZŠIŘOVÁNY.