



Datová technologická síť

ŽST Praha Smíchov

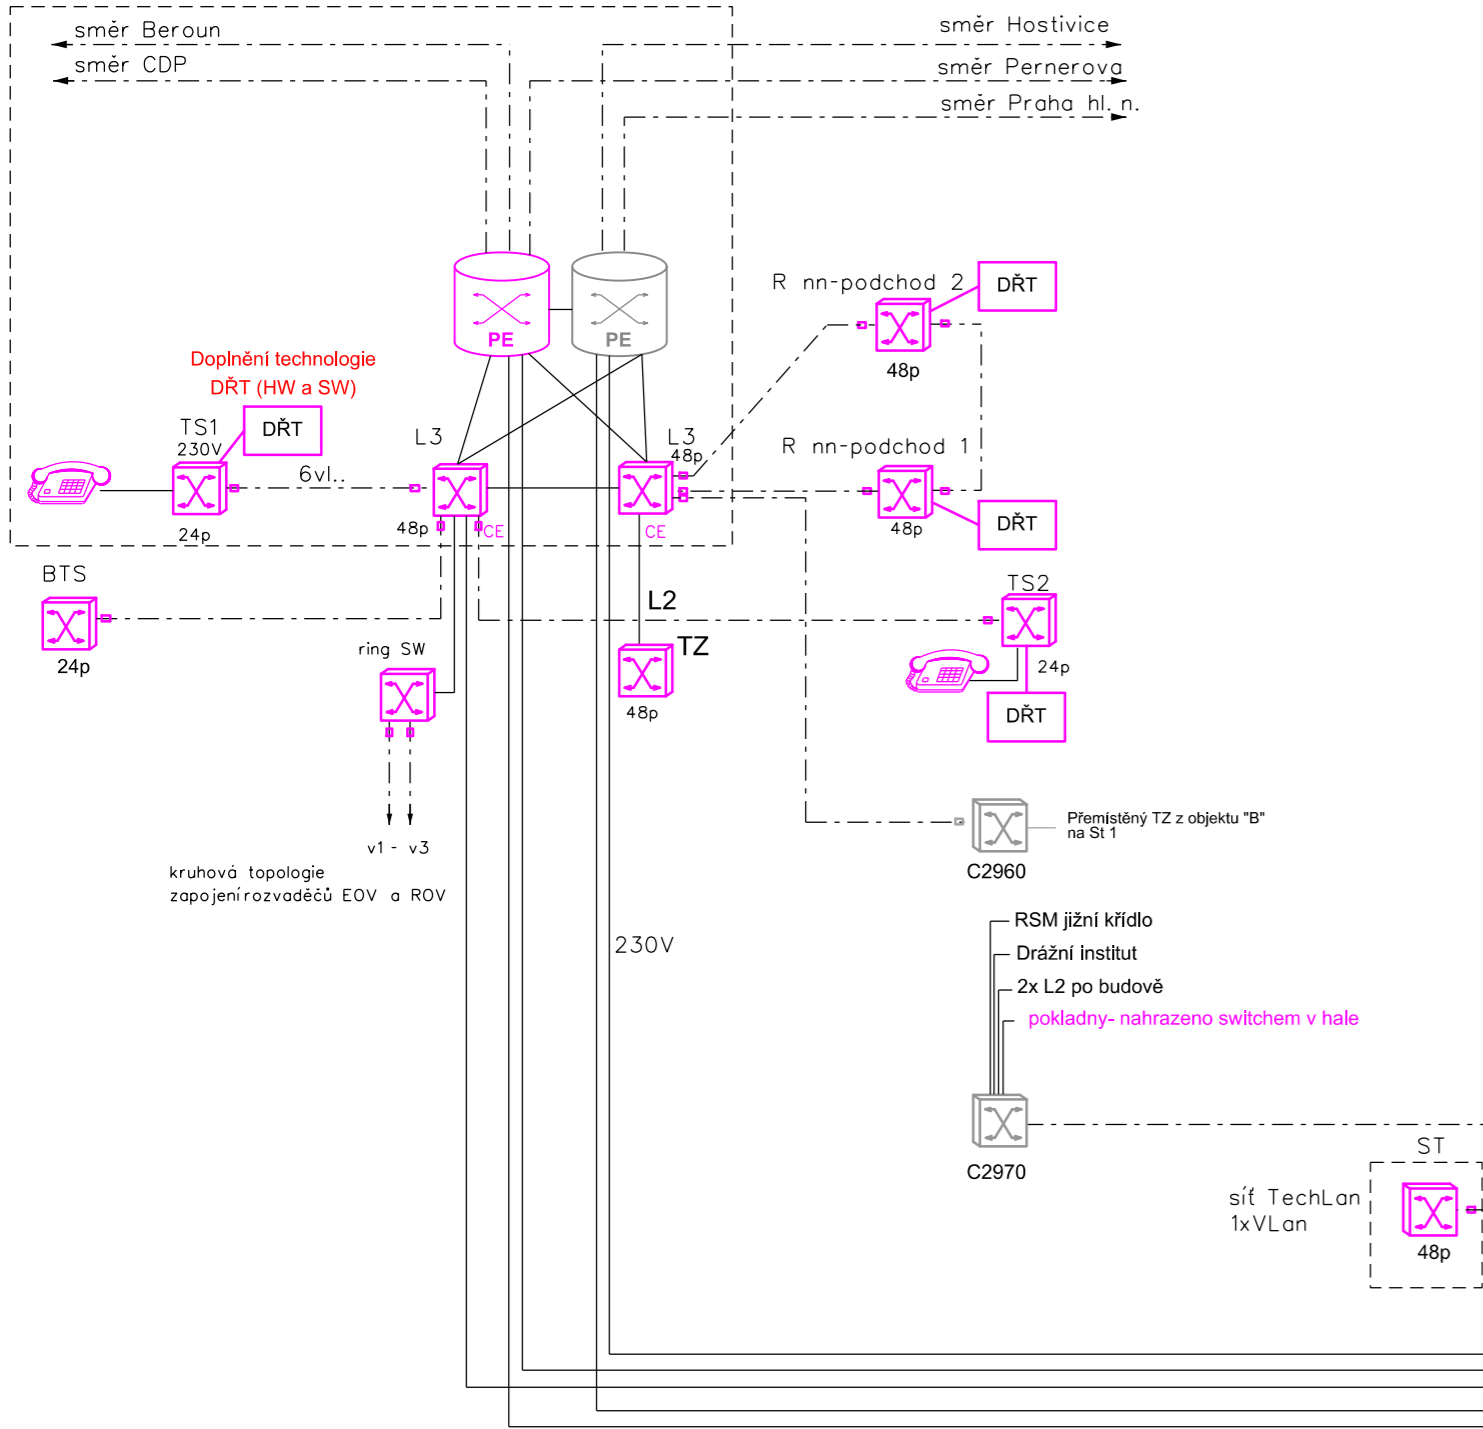

Univerzální aplikační síť (UAS)


ŽST Praha Smíchov

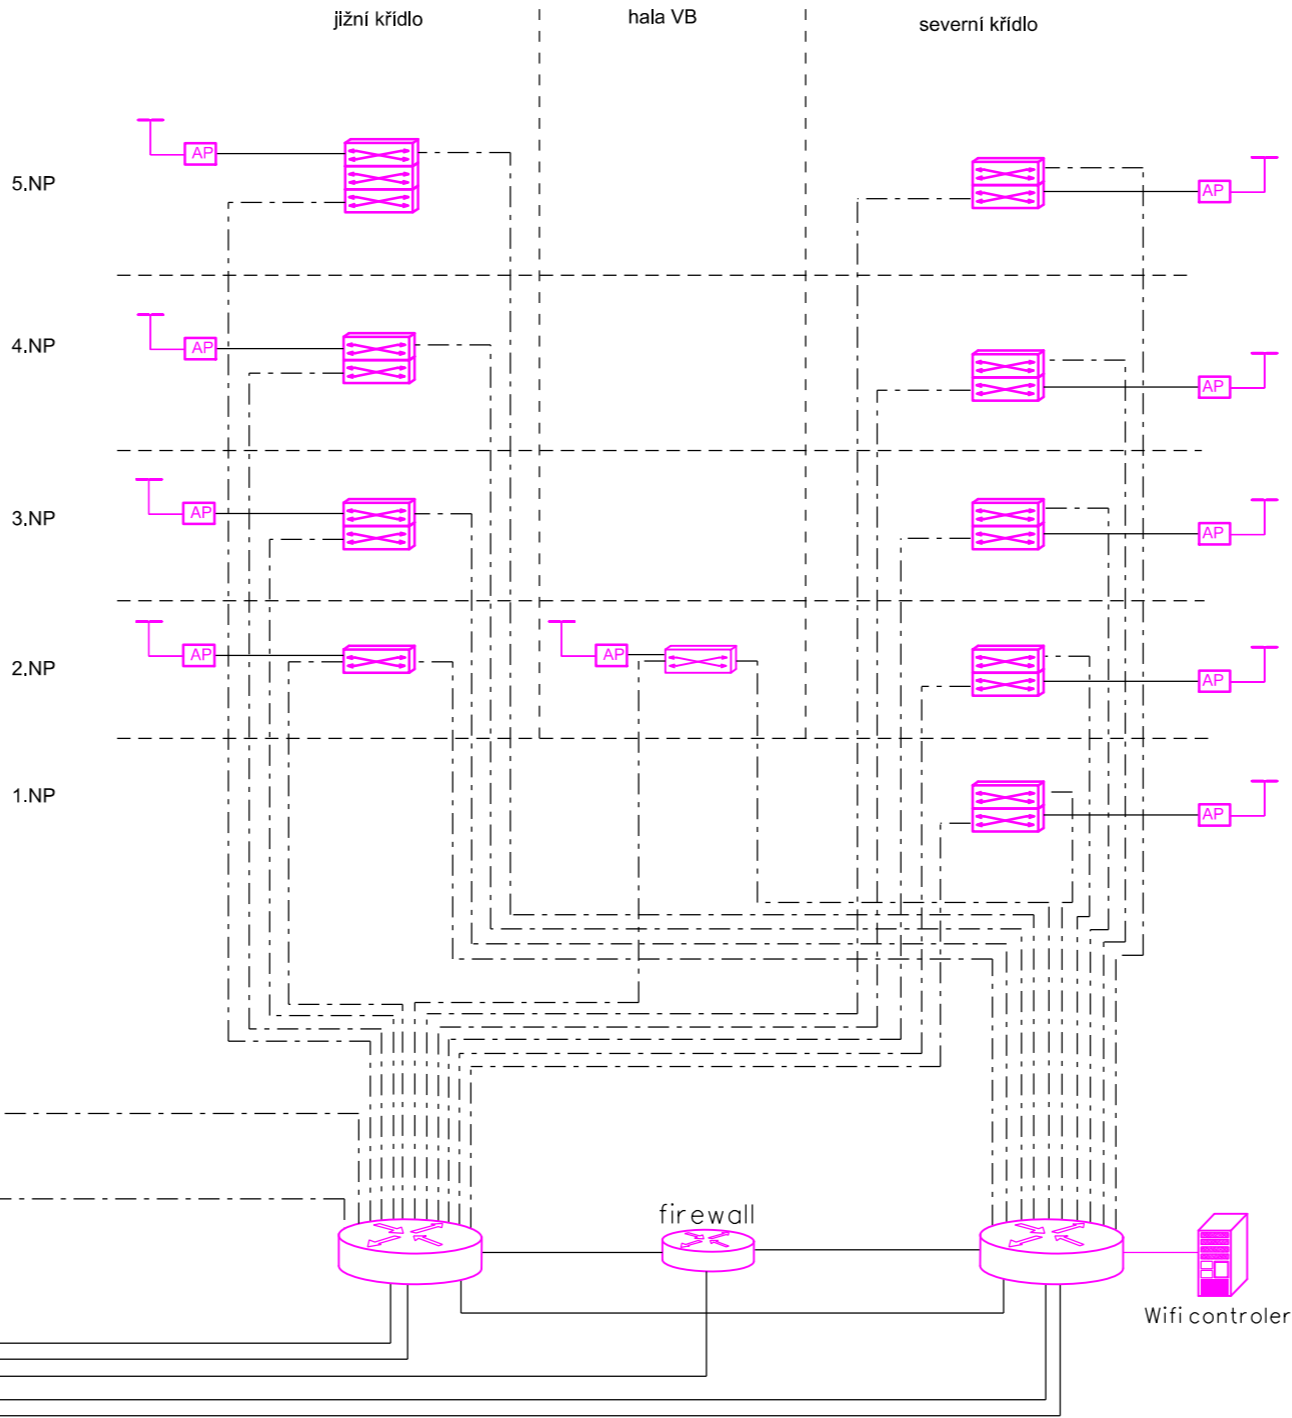

Vysvětlivky:

- Zařízení a propojení budovaná v rámci tohoto PS
- Zařízení budovaná v rámci souvisejících PS, SO
- Zařízení budovaná v rámci stavby "Rekonstrukce ŽST Praha-Smíchov"
- Zařízení stávající

Orientační schéma:

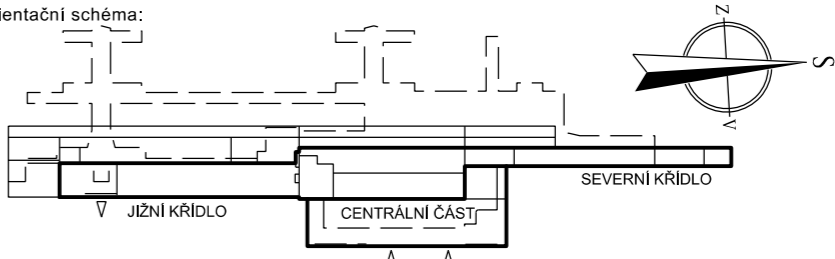

Paré:



Razítko oprávněné osoby:

Podpis:

Datum:

Revize:	Datum:	Popis:	Kontroloval:

Stavebník / investor:	Správa železnic, státní organizace	
Adresa:	Dlážděná 1003/7, 110 00 Praha 1	
Zástupce investora:	Stavební správa západ	
Adresa:	Sokolovská 278/1955, 190 00 Praha 9	

Zhotovitel díla:	SUDOP PRAHA a. s.	
Adresa:	Olšanská 1a, 130 00 Praha 3	
Kontakt:	T: +420 267 094 111 E: praha@sudop.cz	
Zhotovitel části / objektu:	SUDOP PRAHA a. s.	
Adresa:	Olšanská 1a, 130 00 Praha 3	
Kontakt:	T: +420 267 094 111 E: praha@sudop.cz	
Hlavní projektant (HIP):	Jan Čada	Specialista: -

Název stavby / akce:	REKONSTRUKCE VÝPRAVNÍ BUDOVY V ŽST. PRAHA -SMÍCHOV	Označení (S-kód): S631700105
		Zakázka: 21-201.206
Název části:	Dispečerská řídicí technika	Označení části: D.1.3.1
Název objektu:	-	Číslo objektu / komplexu: -
Název přílohy:	Přehledové schéma dálkových přenosů	Číslo přílohy: 2.101
Název dílčí části přílohy:	-	
Odpovědný projektant:	Zpracovatel přílohy: Tomáš Brada	Měřítka: - Formáty: 3xA4
Kraj:	Katastrální území: viz textová část	TUDU: 1701
Praha		
		Stupeň dokumentace: DUR
		Smluvní datum zpracování: 08/2022

S-kód:	Stupeň dokumentace:	Část:	Objekt:	Podobyt:	Příloha:	Revize:
S631700105	DURX	D131X	XXXXXX	XX	2	10100

DOKUMENT LZE UŽÍVAT POUZE VE SMYSLU PŘÍSLUŠNÉ SMLOUVY O DÍLO, ŽÁDNÁ JEHO ČÁST NEMŮŽE BYT DLE ZÁKONA č.121/2000 Sb. KOPÍROVÁNA NEBO JINÝM ZPŮSOBEM ROZŠÍŘOVÁNA BEZ SOUHLASU SUDOP PRAHA a.s..