



ŘEZY A-A'
ESKALÁTORY - JE01; JE02; JE03

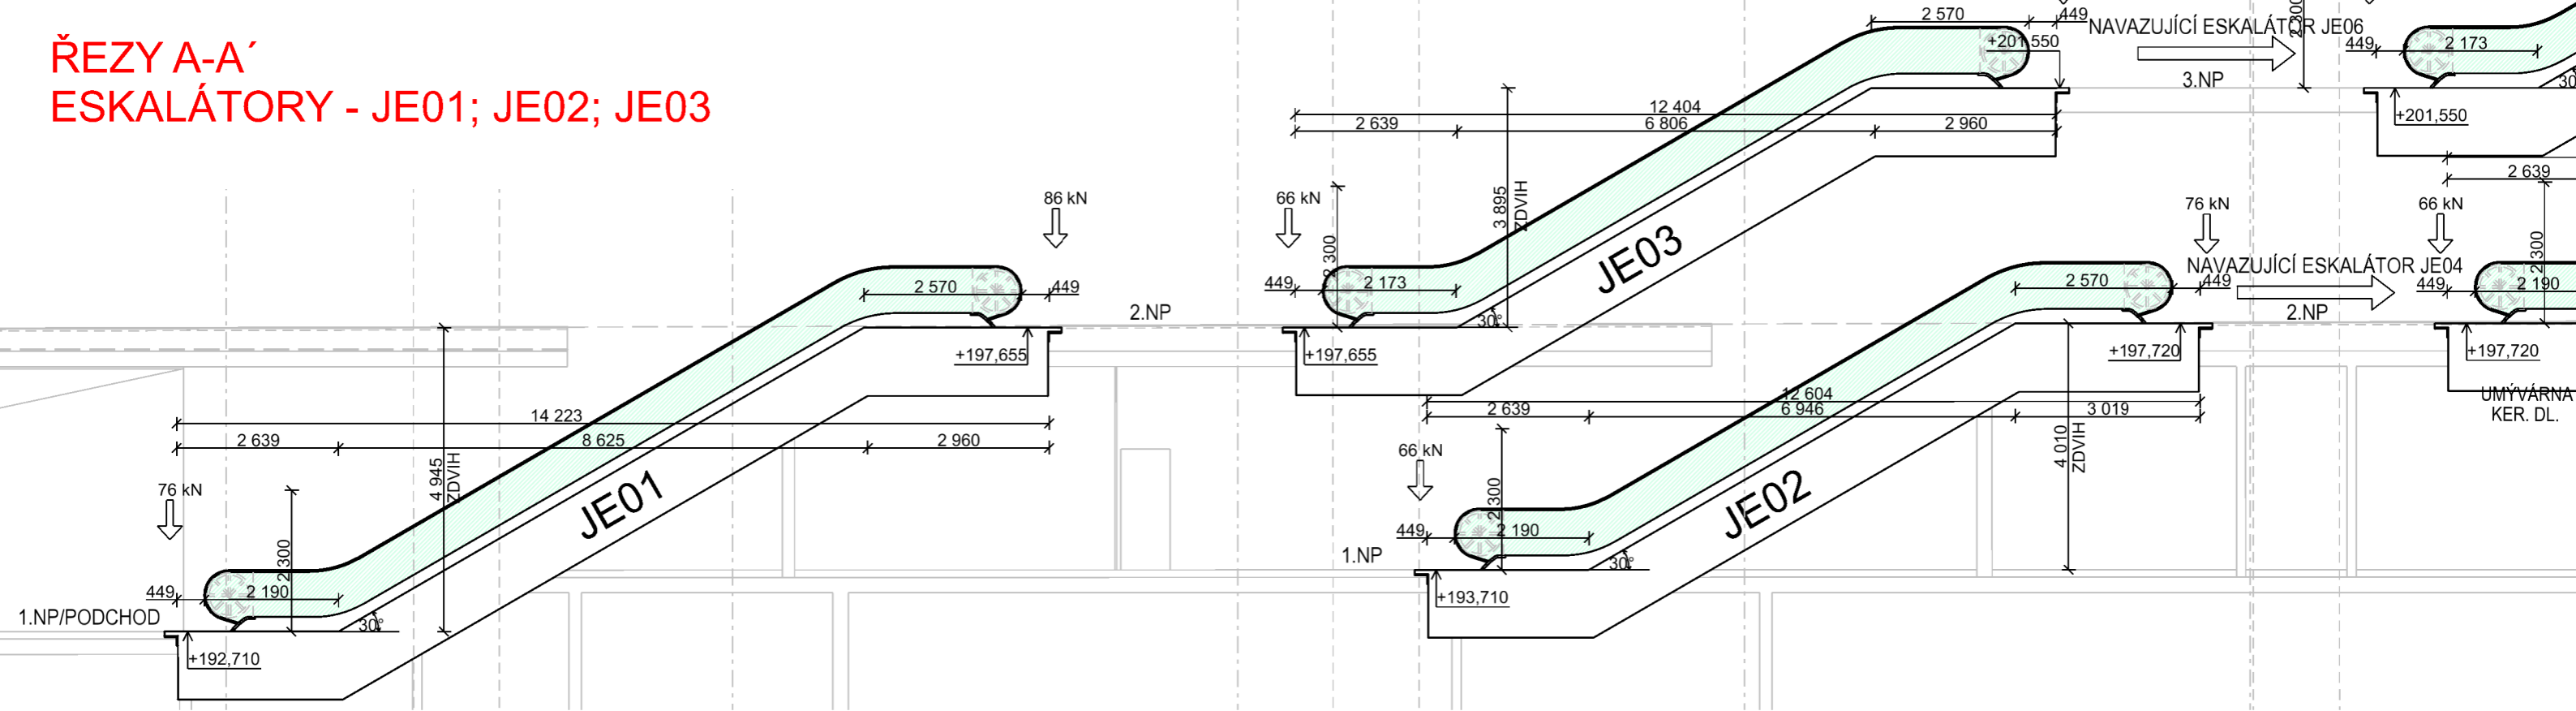

ŘEZY A-A'
ESKALÁTORY - JE04; JE06; JE07

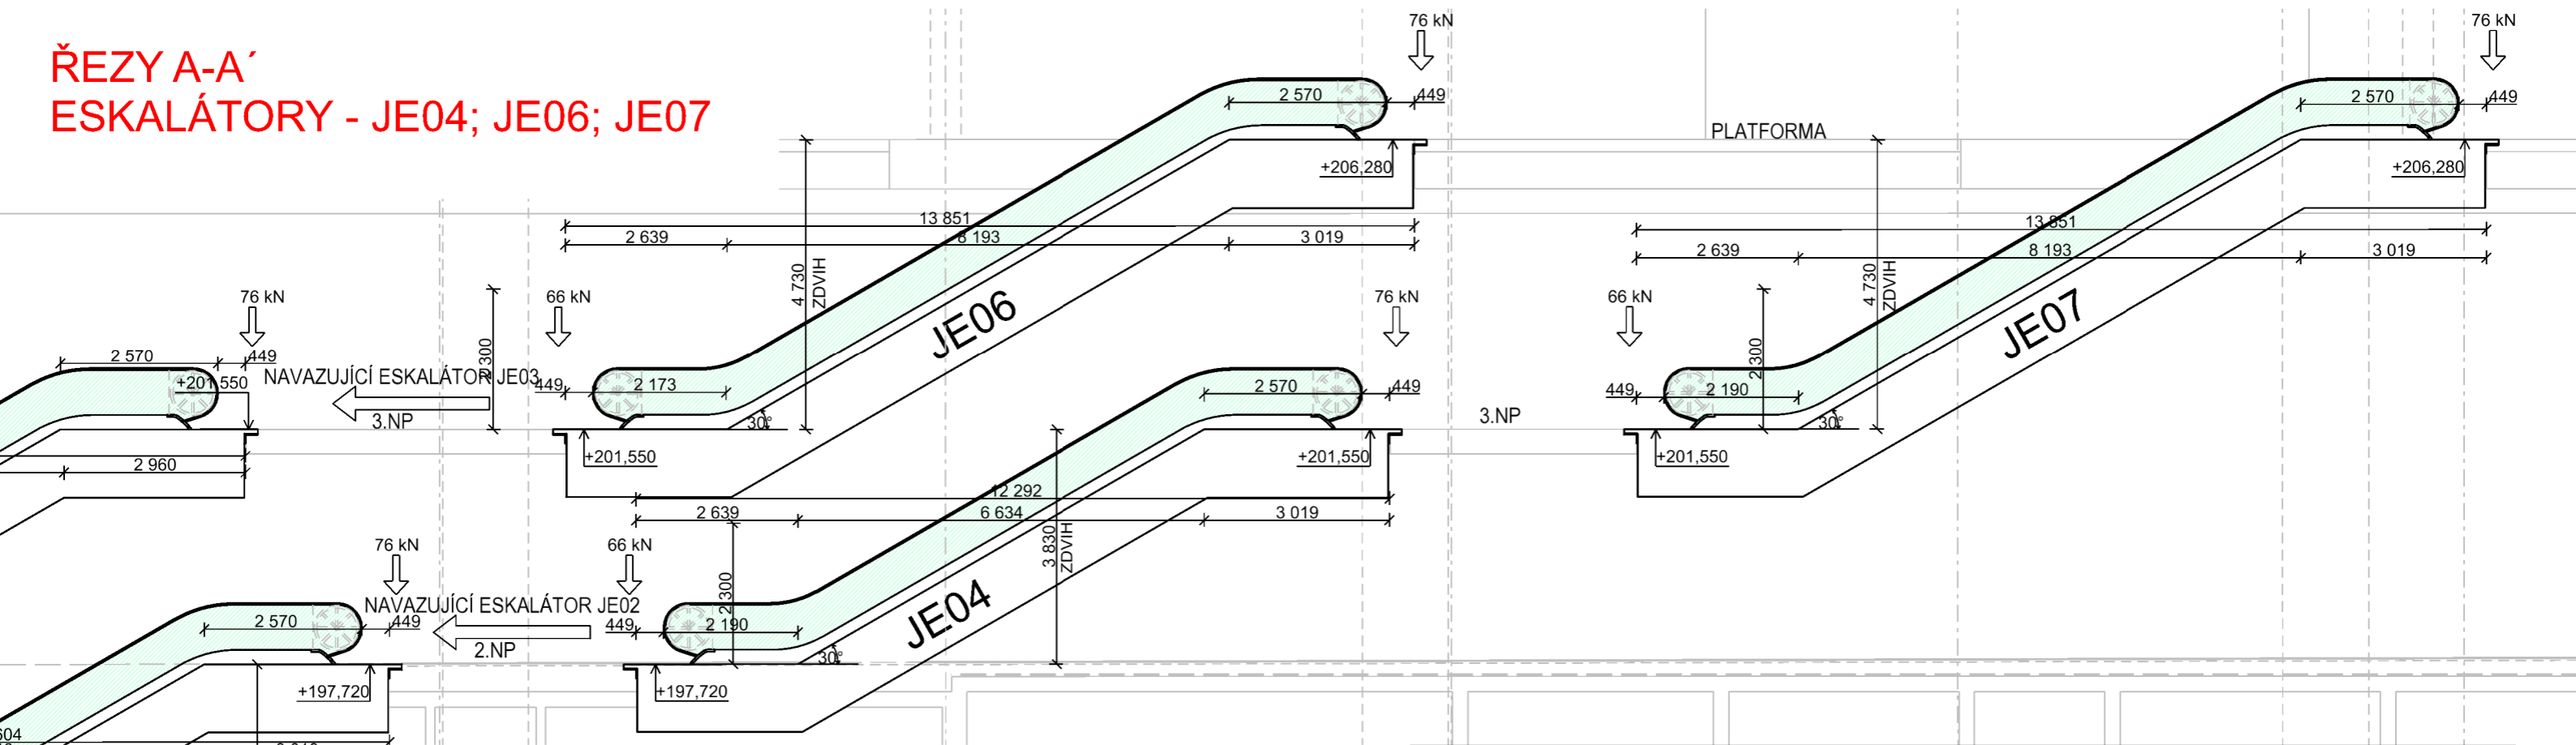

POZNÁMKA:
ESKALÁTORY BUDOU MÍT VYTÁPĚNÁ TĚLESA A MADLA (MIMO JE05A; JE05B)
BUDOU VYBAVENY VRATNÝMI (ODTLAČENÝMI) KOLY V MADLOVÝCH OBLOUČÍCH
SO 22-71-01 3g ZAŘÍZENÍ SILNOPROUDÉ ELEKTROTECHNIKY VČETNĚ OCHRANY
PŘED BLESKEM A PS 22-02-11 ÚPRAVA MÍSTNÍ KABELIZACE PŘIVEдена VŽDY DO
SPODNÍ ÚROVNĚ ESKALÁTORŮ

Revize:	Datum:	Popis:	Kontroloval:
Název části:	Osobní výtahy, schodišť, výtahy, nákl. výtahy, eskalátory		Označení části: D.1.4.1
Název objektu:	Eskalátory		Číslo objektu / komplexu: PS 22-04-21
Název přílohy:	ŘEZY A-A' - JE01; JE02; JE03; JE04; JE06; JE07		Číslo přílohy: 007
Název dílčí části přílohy:			
Odpovědný projektant:	Zpracovatel přílohy:	Měřítko: 1:100	Stupeň dokumentace: DŮR
Marek Vacek	Marek Vacek	Formáty: 2xA4	
Kraj:	Katastrální území:	TUDU:	Smluvní datum zpracování:
Praha	viz. textová část	1701	08/2022
S-kód:	Stupeň dokumentace:	Část:	Objekt:
S 6 3 1 7 0 0 1 0 5	X D Ů R X X D 1 4 1 X	P S 2 2 0 4 2 1	X X 2 0 0 7 0 0 0