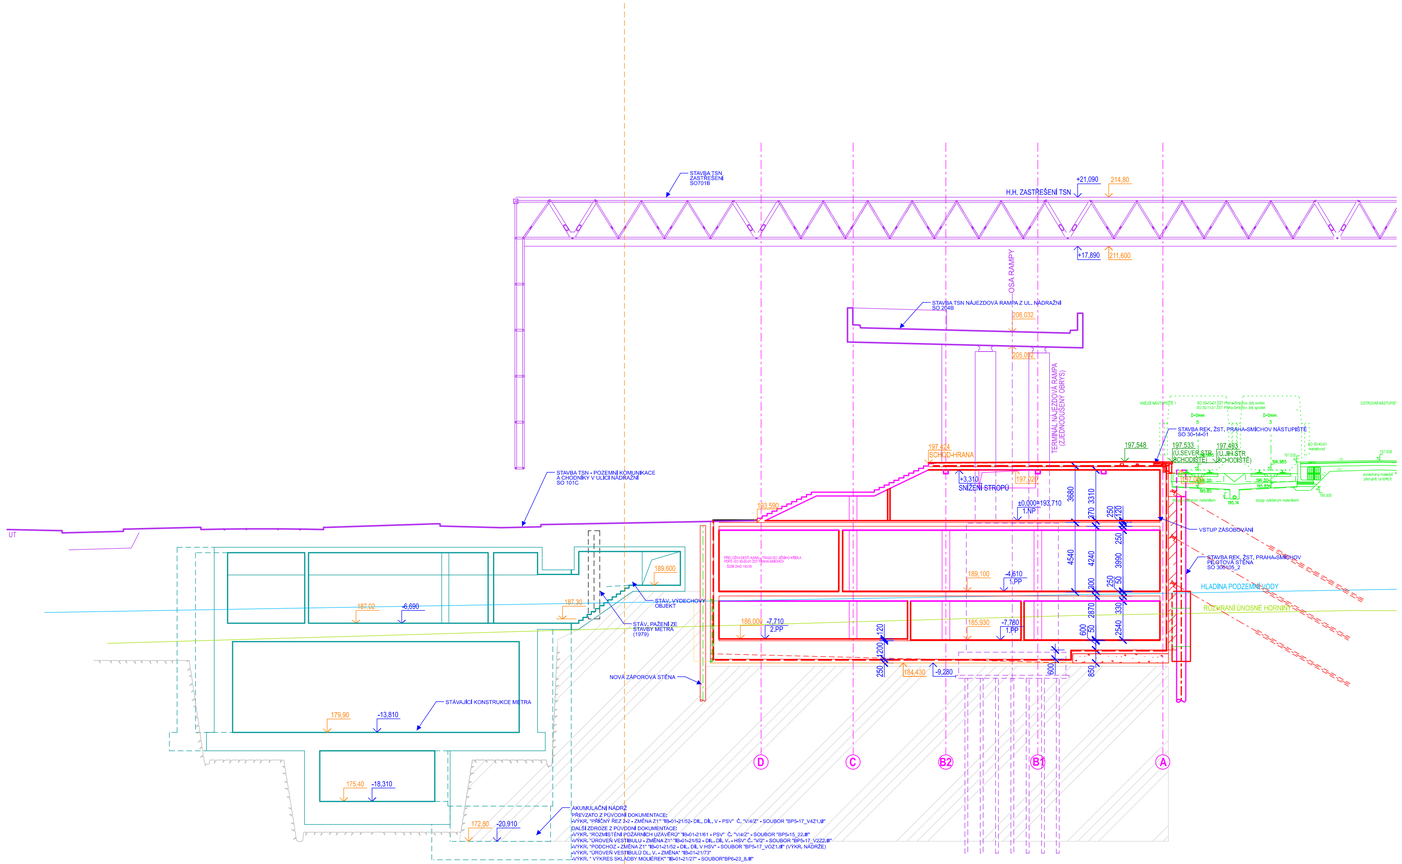

LEGENDA :

- NOVÉ KONSTRUKCE
- LEHKÝ OBVODOVÝ PLÁŠŤ /SKLENĚNÉ PŘÍČKY
- PŮVODNÍ TERÉN

SOUVISEJÍCÍ STAVBY :

- TERMINÁL SMÍCHOVSKÉ NÁDRAŽÍ (TSN) (INV. MHMP)
- VENKOVNÍ SCHODIŠTĚ NA NÁSTUPIŠTĚ
- REKONSTRUKCE ŽST PRAHA-SMÍCHOV (INV. SŽ)
- STÁVAJÍCÍ KCE METRA

Paré:

Orientační schéma:

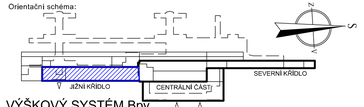

Razítko oprávněné osoby:

VÝŠKOVÝ SYSTÉM Bpv
SOUŘADNICOVÝ SYSTÉM S-JTSK

+0,000=193,710

		Podpis:	Datum:
Revize:	Datum:	Popis:	Kontroloval:
-	-	-	-

Stavebník / investor:	**Správa železnic, státní organizace**	SPRÁVA ŽELEZNIC
Adresa:	Dlážděná 1003/7, 110 00 Praha 1	
Zástupce investora:	Stavební správa západ	
Adresa:	Sokolovská 278/1955, 190 00 Praha 9	

Zhotovitel díla:	**SUDOP PRAHA a. s.**	SUDOP PRAHA
Adresa:	Olšanská 1a, 130 00 Praha 3	
Kontakt:	T: +420 267 094 111 E: praha@sudop.cz	
Zhotovitel části / objektu:	**SUDOP PRAHA a.s.**	SUDOP PRAHA
Adresa:	Olšanská 1a, 130 00 Praha 3	
Kontakt:	T: +420 267 094 111 E: praha@sudop.cz	
Hlavní projektant (HIP):	Jan Čada	Specialista: -

Název stavby / akce:	**REKONSTRUKCE VÝPRAVNÍ BUDOVY V ŽST. PRAHA -SMÍCHOV**		Označení (S-kód): **S631700105** Zakázka: **21-201.206**
Název části:	Pozemní objekty budov (provozní, technologické, skladové)		Označení části: **D.2.2.1.1**
Název objektu:	**Výpravní budova Jižní křídlo**		Číslo objektu / komplexu: **SO 22-71-01.01**
Název přílohy: Název dílčí části přílohy:	Řez příčný A1-A1 -		Číslo přílohy: **2.012**
Odpovědný projektant: Jan Čada	Zpracovatel přílohy: Ing. arch. Eliška Moravcová	Měřítko: 1:200 Formáty: 4xA4	Stupeň dokumentace: DUR
Kraj: Praha	Katastrální území: viz textová část	TUDU: 1701	Smluvní datum zpracování: 08/2022

S-kód	Stupeň dokumentace	Část	Objekt	Podobjekt	Příloha	Revize
S631700105_DURX_	D2211_	SO2271	01_	01_	2_	01_2_	0120_	0000

DOKUMENT LZE UŽÍVAT POUZE VE SMYSLU PŘÍSLUŠNÉ SMLOUVY O DÍLO, ŽÁDNÁ JEHO ČÁST NEMŮŽE BÝT DLE ZÁKONA č.121/2000 Sb, KOPÍROVÁNA NEBO JINÝM ZPŮSOBEM ROZŠÍŘOVÁNA BEZ SOUHLASU SUDOP PRAHA a.s.