Popis:

- Trasa provizorního kabelového rozvodu NN
- Rozvaděče NN (stávajícího nové provizorní/realizované ve stavbě "Rekonstrukce ŽST Praha-Smíchov)
- Konstrukce pažení stavební jámy objektu výpravní budovy (vč. sever. křídlo)

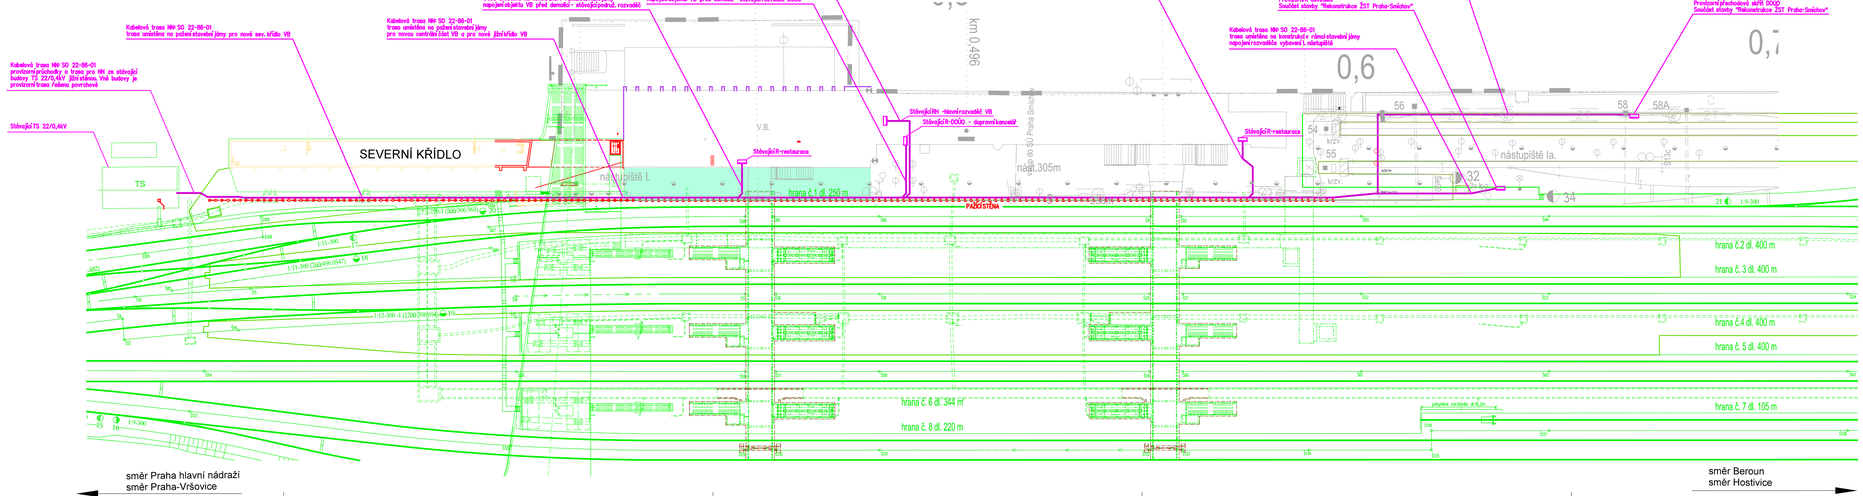

Paré:

Orientační schéma:

Razítko oprávněné osoby:

Podpis: Datum:

Revize:	Datum:	Popis:	Kontroloval:
-	-	-	-

Stavebník / investor:	**Správa železnic, státní organizace**
Adresa:	Dlážděná 1003/7, 110 00 Praha 1
Zástupce investora:	Stavební správa západ
Adresa:	Sokolovská 278/1955, 190 00 Praha 9

Zhotovitel díla:	**SUDOP PRAHA a. s.**
Adresa:	Olšanská 1a, 130 00 Praha 3
Kontakt:	T: +420 267 094 111
	E: praha@sudop.cz
Zhotovitel části / objektu:	**SUDOP PRAHA a.s.**
Adresa:	Olšanská 1a, 130 00 Praha 3
Kontakt:	T: +420 267 094 111
	E: praha@sudop.cz
Hlavní projektant (HIP):	Jan Čeřa — Specialista: -

Název stavby / akce:	**REKONSTRUKCE VÝPRAVNÍ BUDOVY V ŽST. PRAHA -SMÍCHOV**	Označení (S-kód):	**S631700105**
		Zakázka:	**21-201.206**
Název části:	Trakční a energetická zařízení	Označení části:	**D.2.3.6**
Název objektu:	**Rozvody VN, NN, osvětlení a dálkové ovl. odpojovačů**	Číslo objektu / komplexu:	
Název přílohy:	SITUACE 1:500, PROVIZORNÍ ÚPRAVA ROZVODŮ NN SZ	Číslo přílohy:	**2.001**
Název dílčí části přílohy:			
Odpovědný projektant:	Zpracovatel přílohy:	Měřítko: 1:500	Stupeň dokumentace: DUR
Aleš Budský	Aleš Budský	Formáty: 6xA4	
Kraj:	Katastrální území:	TUDU:	Smluvní datum zpracování:
Praha	Hlubočepy, Smíchov	1703	08/2025

S 6 3 1 7 0 0 1 0 5 | D U 0 0 | D 2 3 6 x | X X X X X X X X X X X X | 0 0 1 | 0 0 0

DOKUMENT LZE UŽÍVAT POUZE VE SMYSLU PŘÍSLUŠNÉ SMLOUVY O DÍLO, ŽÁDNÁ JEHO ČÁST NESMÍ BÝT DÁLE ZNIČENA, § 2 ODST. 5 ZÁKONA Č. 121/2000 SB., KOPÍROVÁNÍ NEBO JINÝM ZPŮSOBEM ROZMNOŽOVÁNÍ BEZ SOUHLASU SUDOP PRAHA A.S.