M: 1 : 500

10m 0 10m 50m

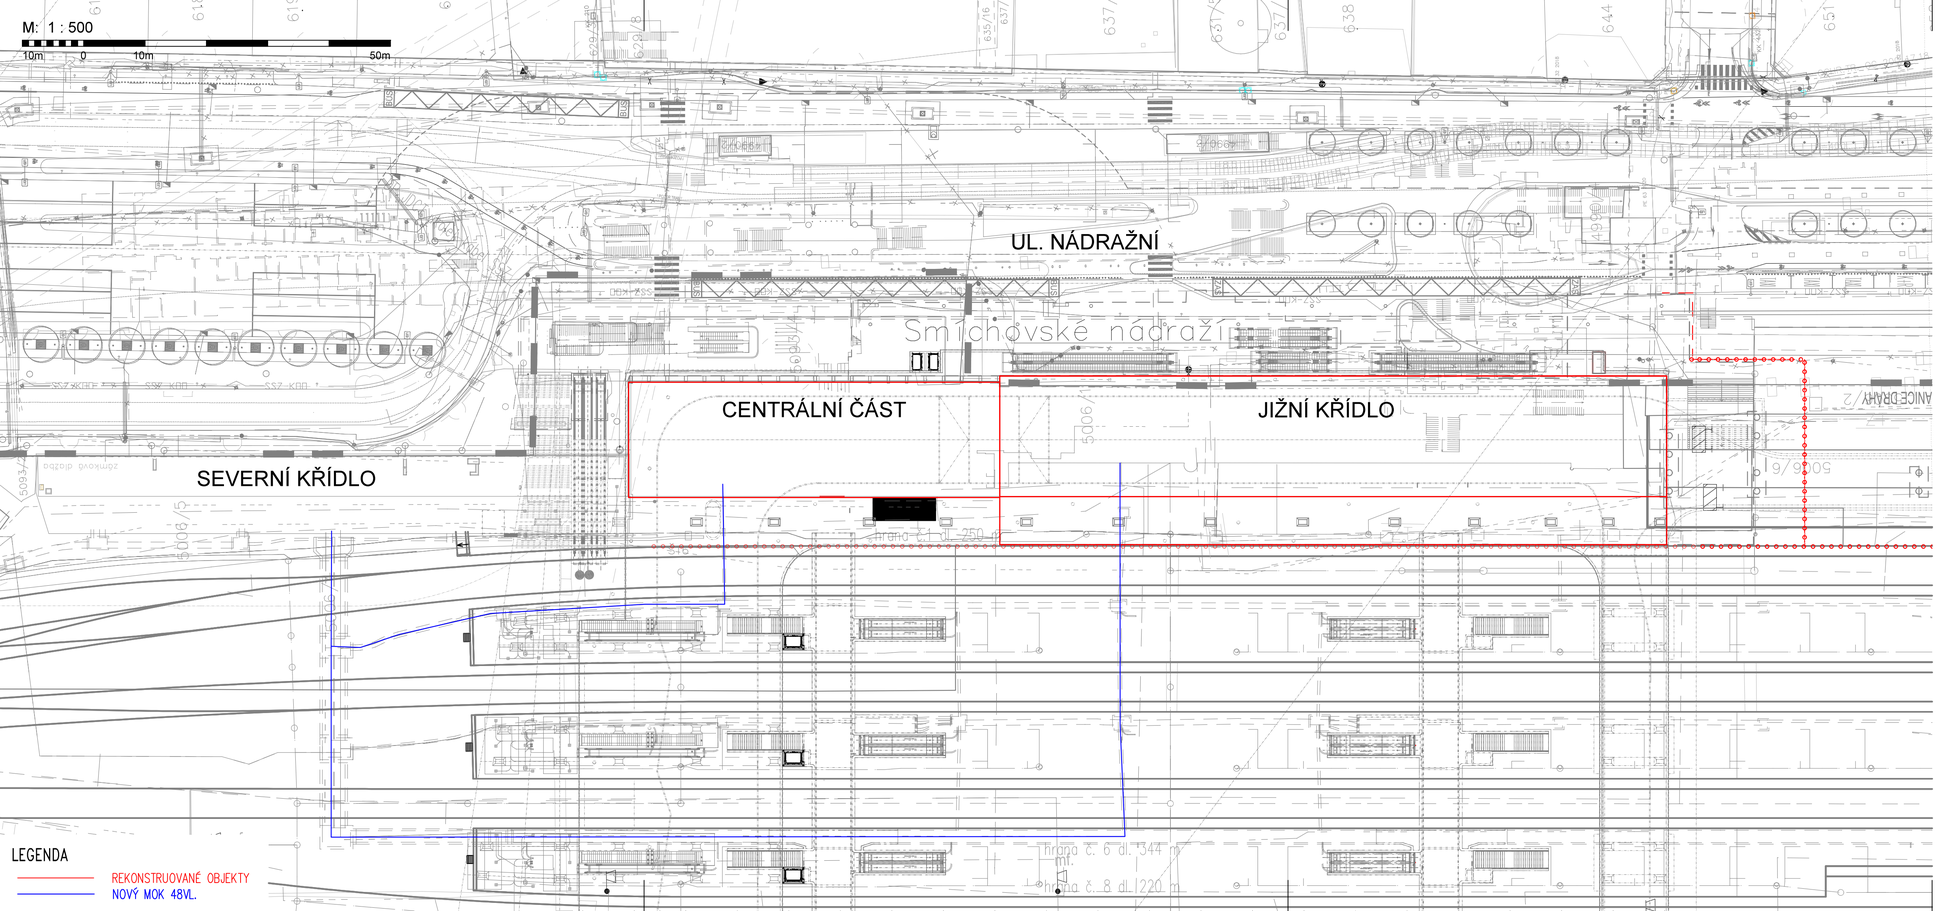

LEGENDA

REKONSTRUOVANÉ OBJEKTY

NOVÝ MOK 48VL.

Paré:

Orientační schéma:

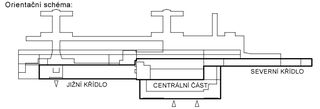

Razítko oprávněné osoby:

Podpis: Datum:

Revize:	Datum:	Popis:	Kontroloval:

Stavebník / investor:	**Správa železnic, státní organizace**
Adresa:	Dlážděná 1003/7, 110 00 Praha 1
Zástupce investora:	Stavební správa západ
Adresa:	Sokolovská 278/1955, 190 00 Praha 9

Zhotovitel díla:	**SUDOP PRAHA a. s.**	
Adresa:	Olšanská 1a, 130 00 Praha 3	
Kontakt:	T: +420 267 094 111	
	E: praha@sudop.cz	
Zhotovitel části / objektu:	**STOSMOL s.r.o.**	
Adresa:	U Cukrovaru 509/4, 400 07, Ústí nad Labem	
Kontakt:	T: +420 605 258 472	
	E: info@stosmol.cz	
Hlavní projektant (HIP):	Jan Čada	Specialista: -

Název stavby / akce:	**REKONSTRUKCE VÝPRAVNÍ BUDOVY V ŽST. PRAHA -SMÍCHOV**		Označení (S-kód): **S631700105**
			Zakázka: **21-201.206**
Název části:	Místní kabelizace		Označení části: **D.1.2.1**
Název objektu:	Úprava místní kabelizace (propojení TB a pokladny)		Číslo objektu / komplexu: **PS 22-02-11**
Název přílohy:	Situace		Číslo přílohy: **2. 001**
Název dílčí části přílohy:	-		
Odpovědný projektant:	Zpracovatel přílohy:	Měřítko: 1:500	Stupeň dokumentace: DUR
Ing. Jiří Štolba	Ondřej Taclík	Formáty: 4xA4	
Kraj:	Katastrální území:	TUDU:	Smluvní datum zpracování: 08/2022
Praha	viz textová část	1701	

Kód:	Druhý dokumentace	Objekt	Část	Podobjekt	Příloha	Revize
S631700105	DURX	D1210	PS22021	XX	2	001

DOKUMENT LZE UŽÍVAT POUZE VE SMYSLU PŘÍSLUŠNÉ SMLOUVY O DÍLO. ŽÁDNÁ JEHO ČÁST NEMŮŽE BÝT DLE ZÁKONA Č.121/2000 Sb. KOPÍROVÁNA NEBO JINÝM ZPŮSOBEM ROZŠIŘOVÁNA BEZ SOUHLASU SUDOP PRAHA a.s.