


ŘEZY A-A'  
ESKALÁTORY - JE05A; JE05B

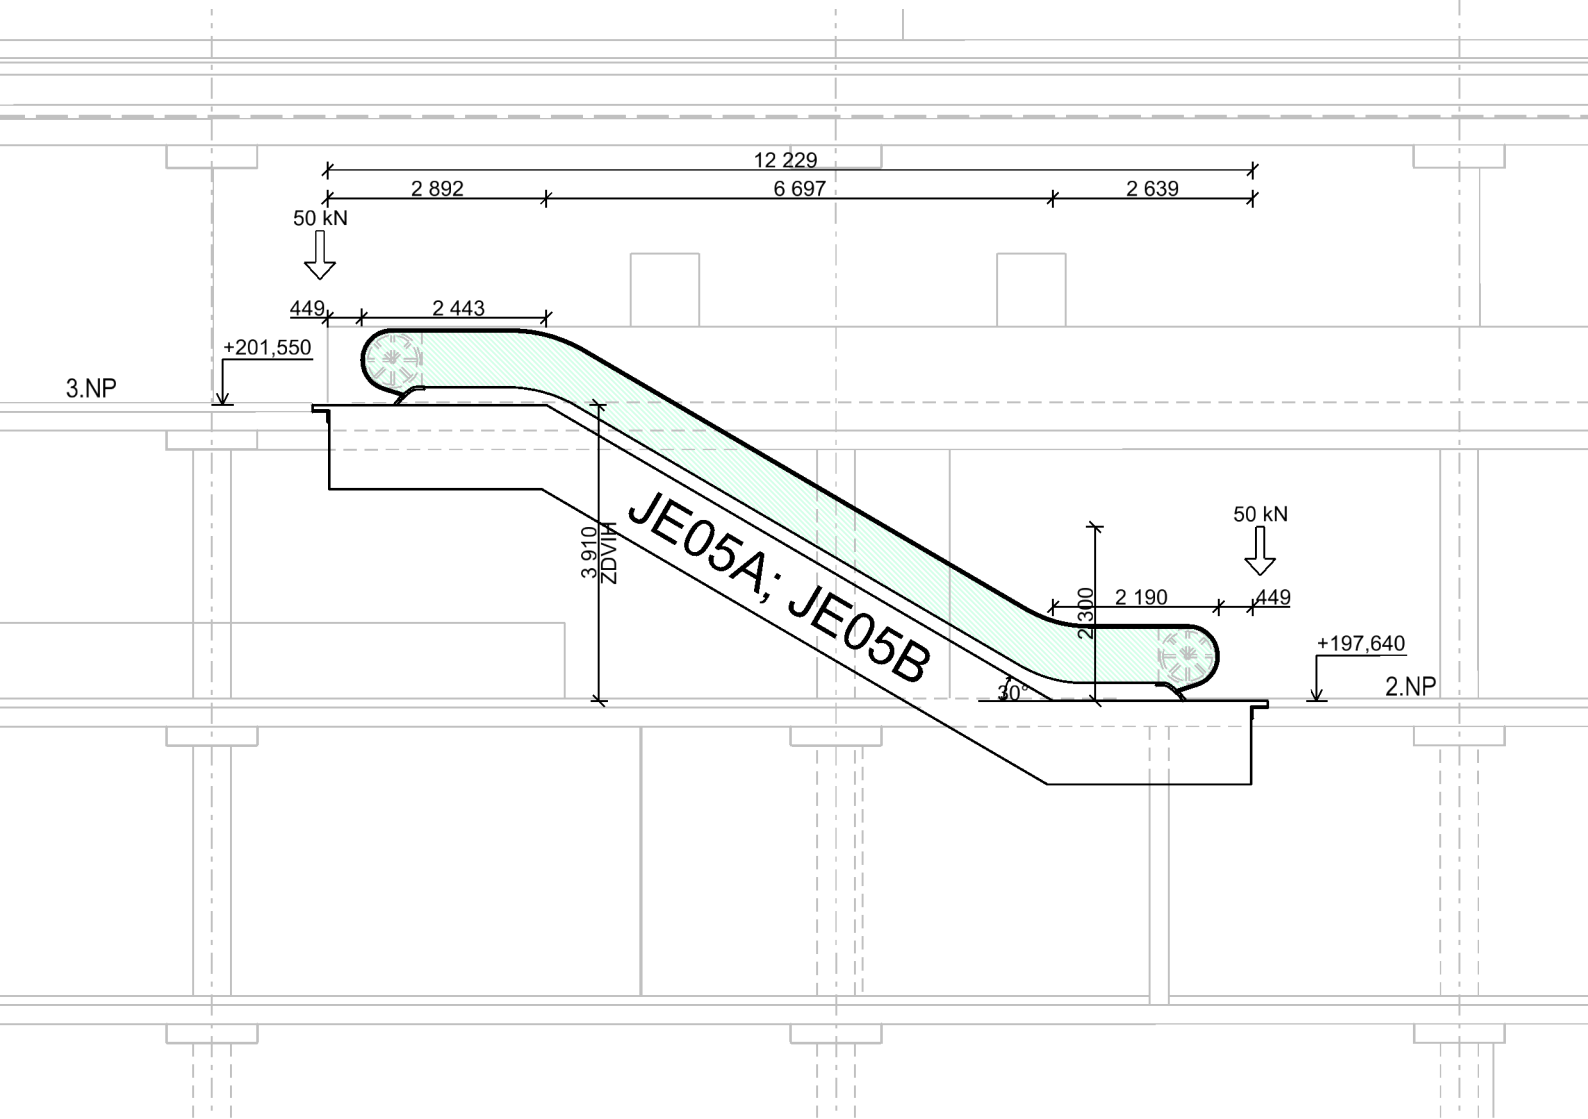

POZNÁMKA:

ESKALÁTORY BUDOU MÍT VYTÁPĚNÁ TĚLESA A MADLA (MIMO JE05A; JE05B)  
BUDOU VYBAVENY VRATNÝMI (ODTLAČENÝMI) KOLY V MADLOVÝCH OBLOUCÍCH  
SO 22-71-01 3g ZAŘÍZENÍ SILNOPROUDÉ ELEKTROTECHNIKY VČETNĚ OCHRANY  
PŘED BLESKEM A PS 22-02-11 ÚPRAVA MÍSTNÍ KABELIZACE PŘIVEDENA VŽDY DO  
SPODNÍ ÚROVNĚ ESKALÁTORŮ

Revize:	Datum:	Popis:	Kontroloval:
Název části:		Osobní výtahy, schodišť. výtahy, nákl. výtahy, eskalátory	Označení části: <b>D.1.4.1</b>
Název objektu:		<b>Eskalátory</b>	Číslo objektu / komplexu: <b>PS 22-04-21</b>
Název přílohy:		ŘEZY A-A' - JE05A; JE05B	Číslo přílohy: <b>008</b>
Název dílčí části přílohy:			
Odpovědný projektant:		Zpracovatel přílohy:	Stupeň dokumentace:
Marek Vacek		Marek Vacek	DŮR
Kraj:		Měřítko: 1:100	Smluvní datum zpracování:
Praha		Formáty: 2x A4	
		TUDU:	08/2022
		1701	
S-kód:		Stupeň dokumentace:	Část:
S 6 3 1 7 0 0 1 0 5		X D Ů R X X	D 1 4 1 X
		Objekt:	Podobojekt:
		P S 2 2 0 4 2 1	X X
		Příloha:	Revize:
		2 0 0 8	0 0 0