




P1 - km 4,550

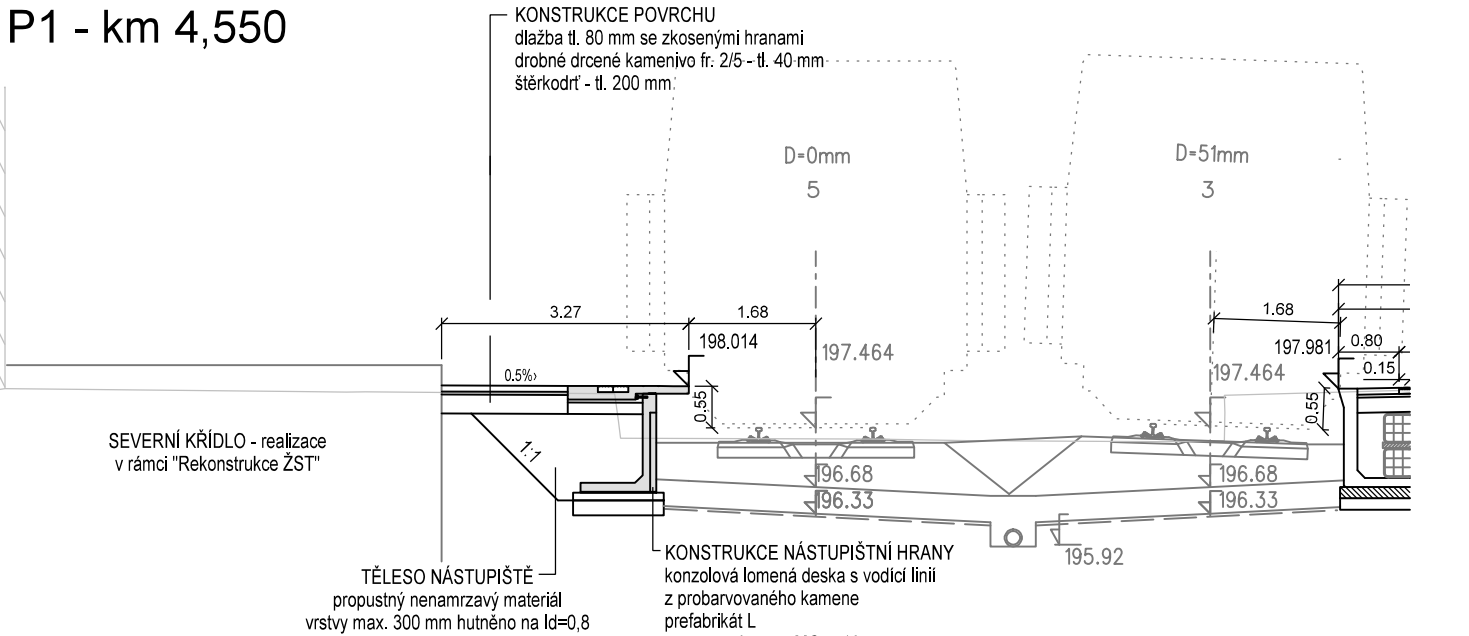


P2 - km 4,598

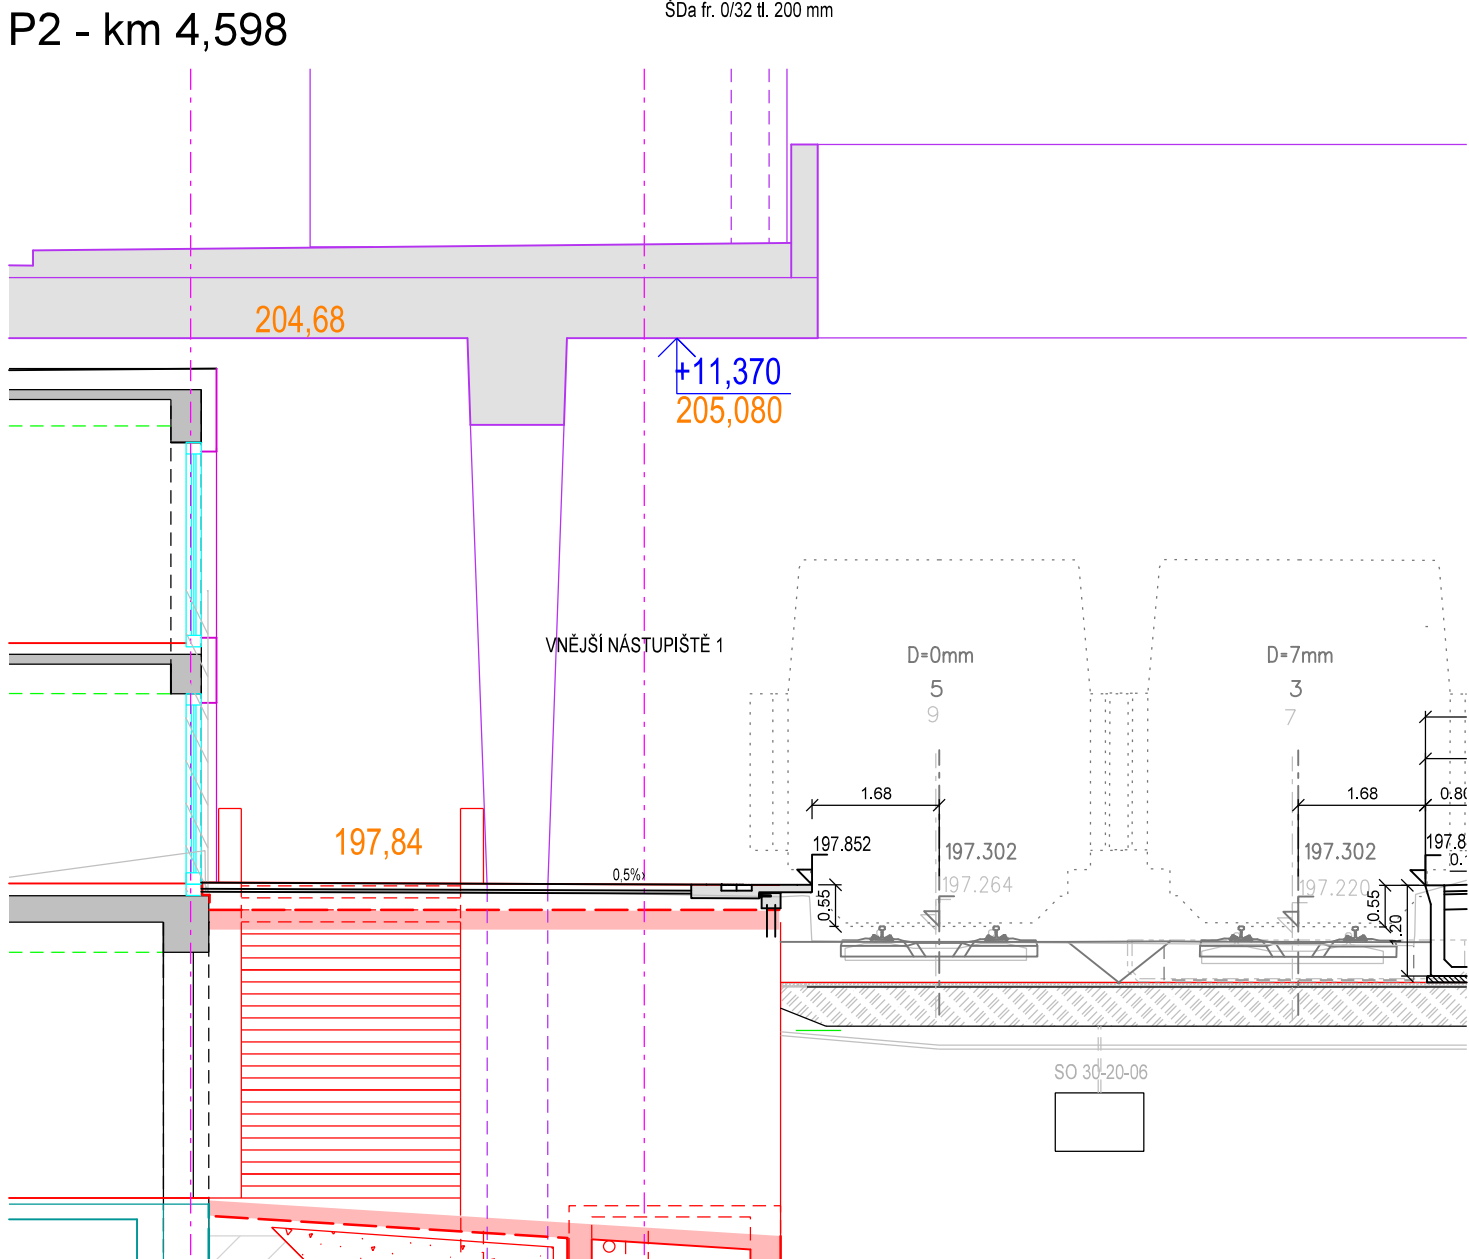


P3 - km 4,617

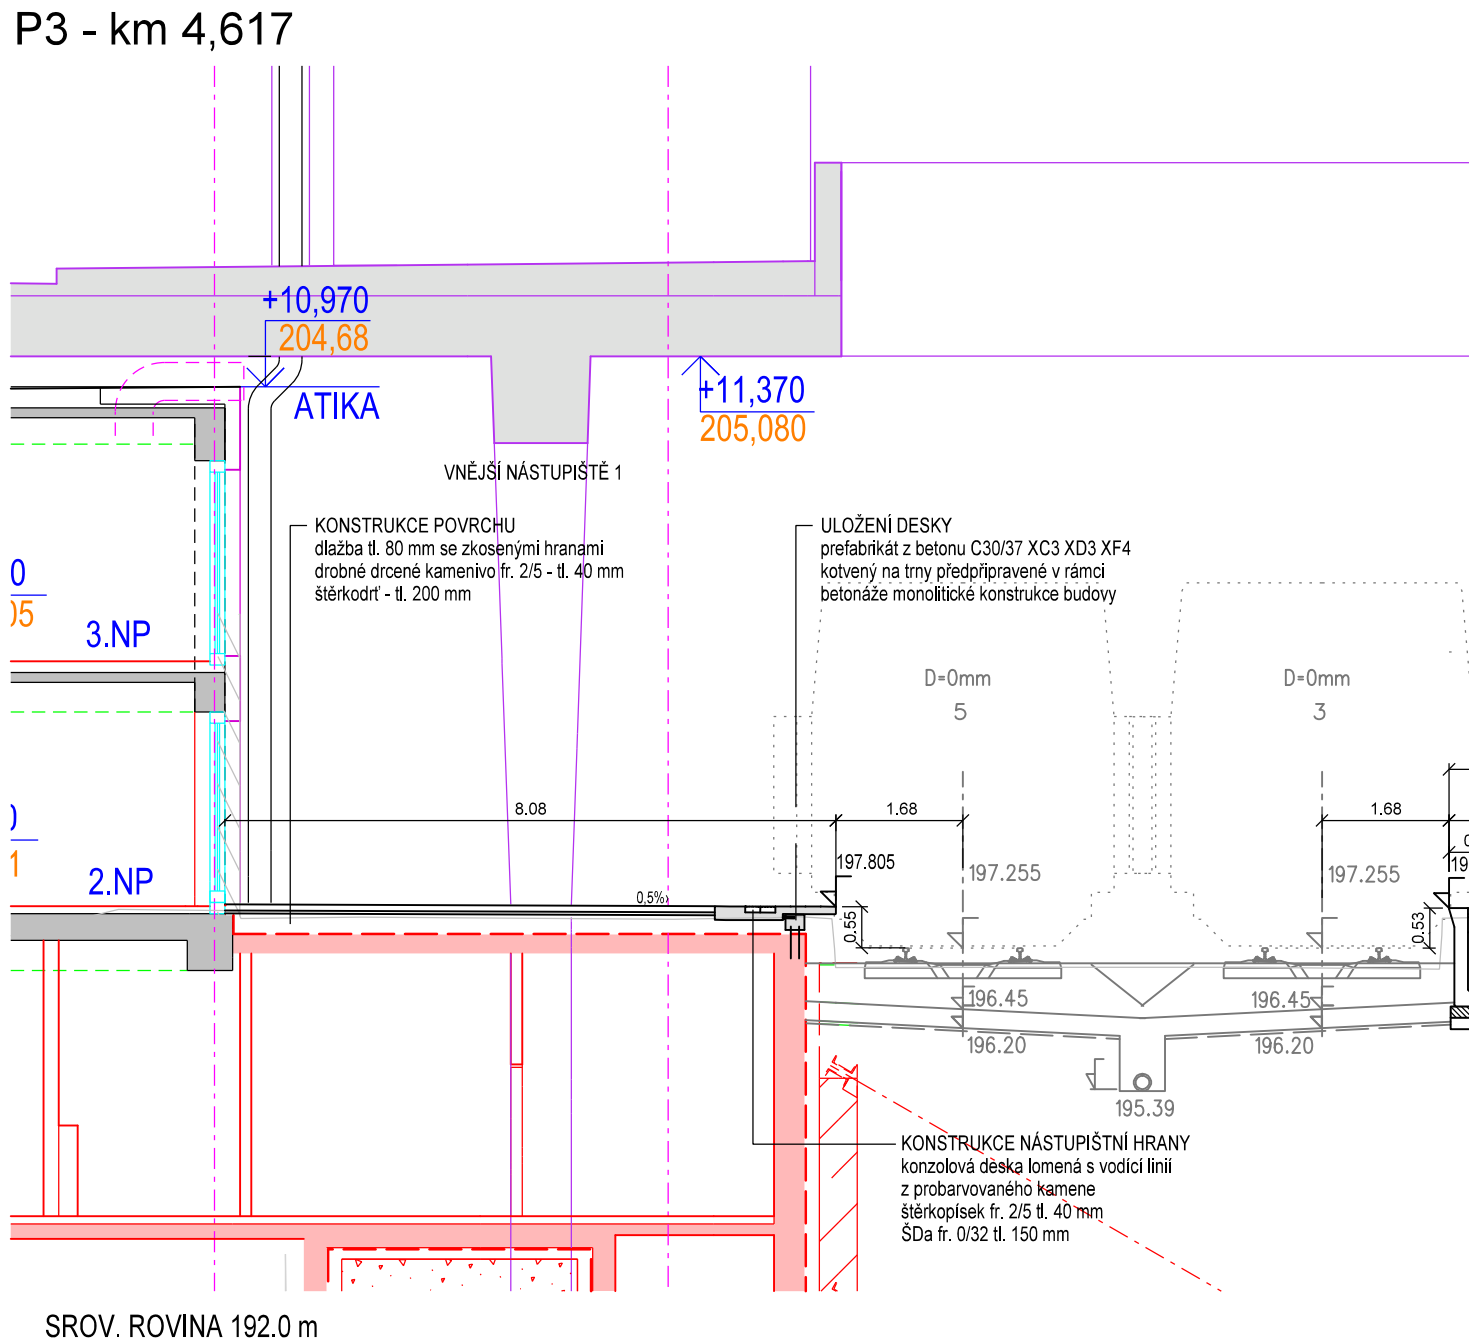

P4 - km 4,636

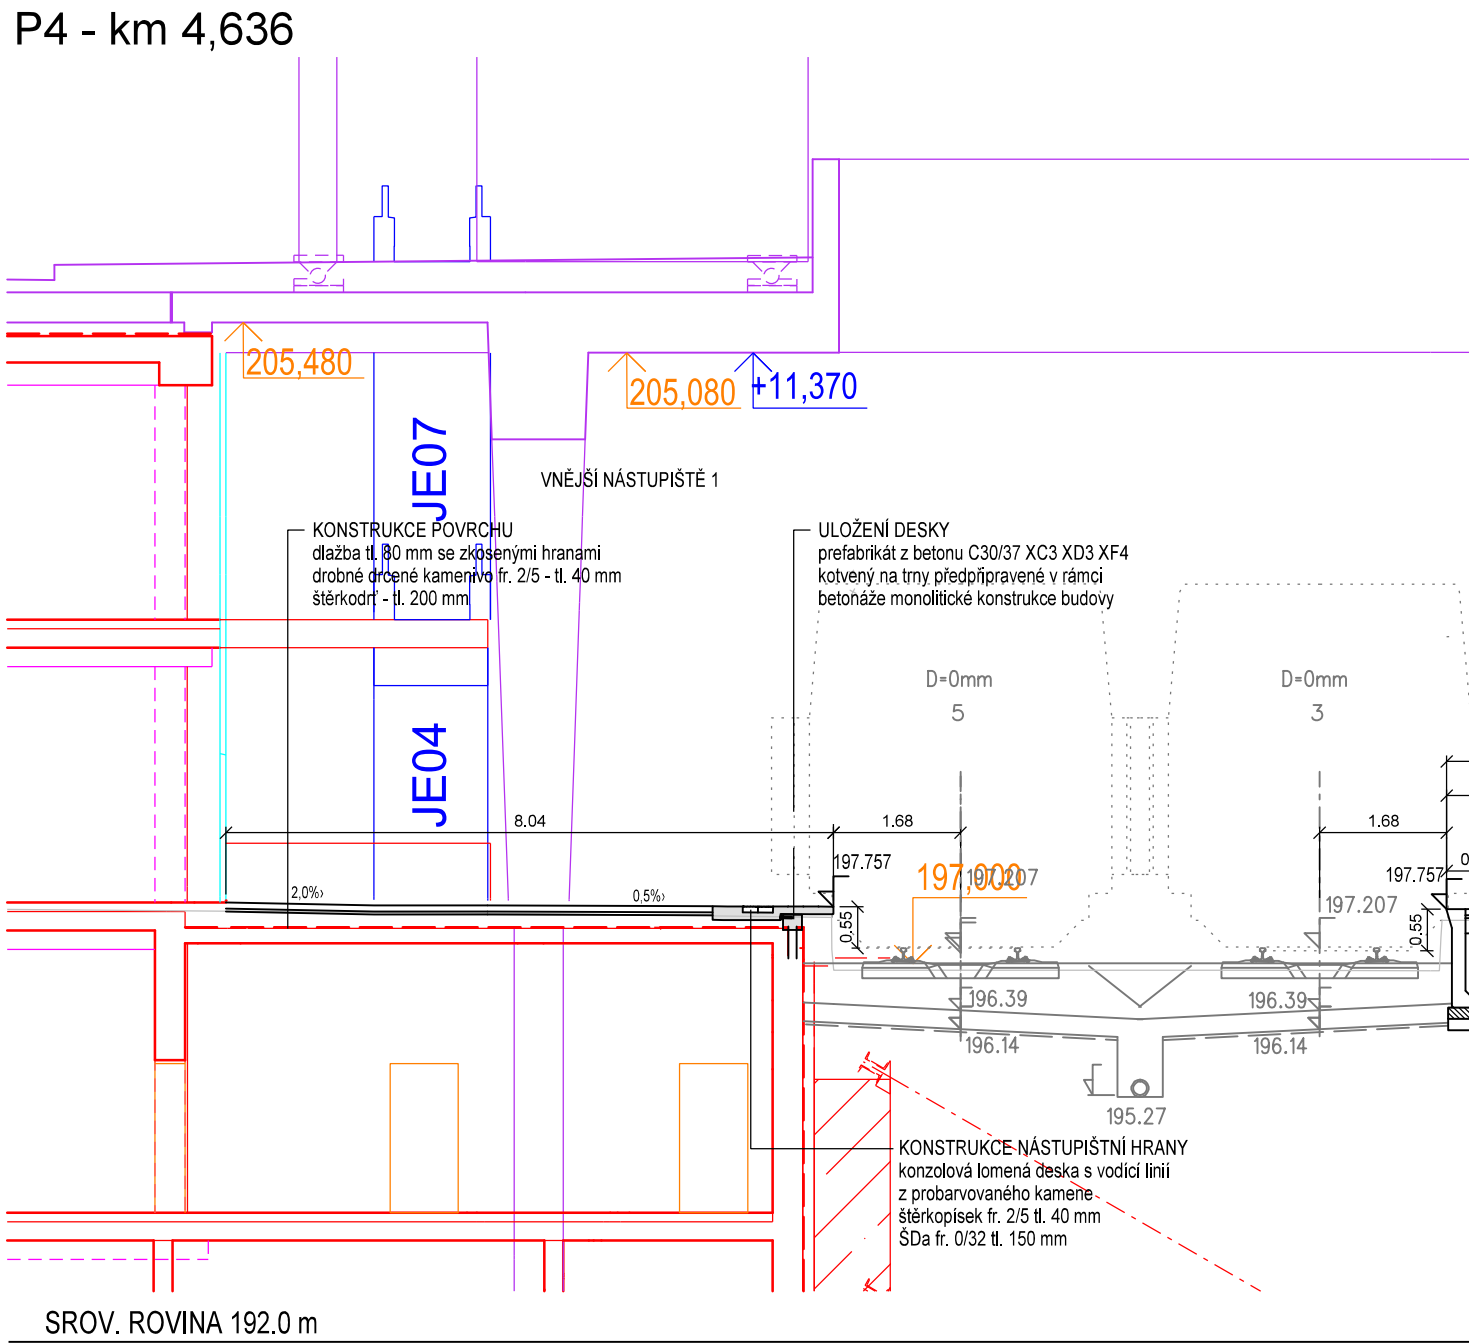


P5 - km 4,775

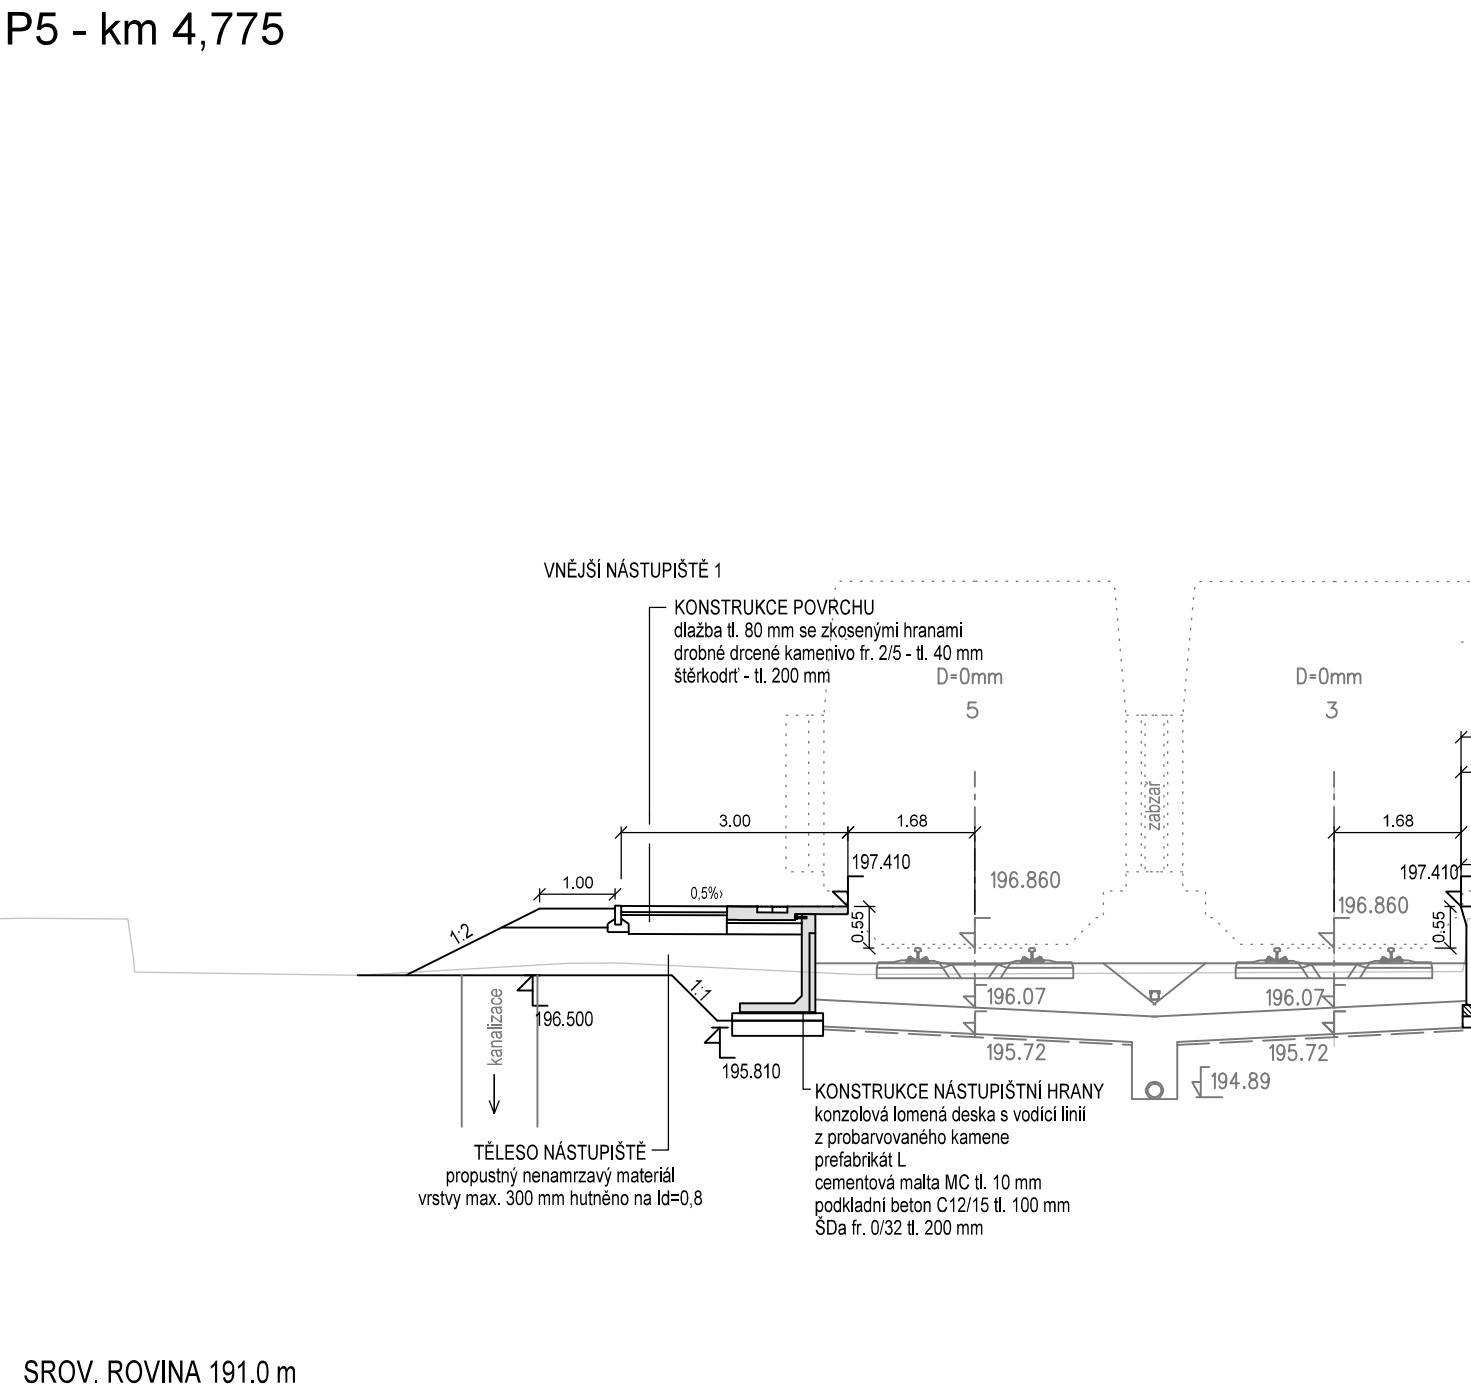

Paré:


Orientační schéma:

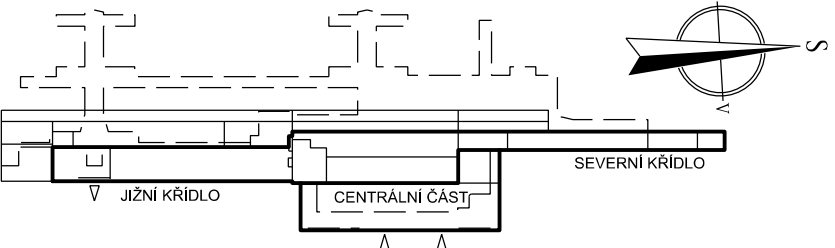



Razítko oprávněné osoby

Podpis: _____ Datum: _____

Revize:	Datum:	Popis:	Kontroloval:
-	-	-	-

Stavebník / investor:	Správa železnic, státní organizace	 SPRÁVA ŽELEZNIC
Adresa:	Dlážděná 1003/7, 110 00 Praha 1	
Zástupce investora:	Stavební správa západ	
Adresa:	Sokolovská 278/1955, 190 00 Praha 9	

Zhotovitel díla: Adresa: Kontakt:	SUDOP PRAHA a. s. Olšanská 1a, 130 00 Praha 3 T: +420 267 094 111 E: praha@sudop.cz	
Zhotovitel části / objektu: Adresa: Kontakt:	SUDOP PRAHA a. s. Olšanská 1a, 130 00 Praha 3 T: +420 267 094 111 E: praha@sudop.cz	
Hlavní projektant (HIP):	Jan Čada	Specialista: -

Název stavby / akce:		REKONSTRUKCE VÝPRVNÍ BUDOVY V ŽST. PRAHA - SMÍCHOV										Označení (S-kód):		S631700105																			
												Zakázka:		21-201.206																			
Název části:		Nástupiště										Označení části:		D.2.1.2																			
Název objektu:		ÚPRAVA HRANY 1. NÁSTUPIŠTĚ										Číslo objektu / komplexu:		SO 22-12-0																			
Název přílohy:		Charakteristické příčné řezy										Číslo přílohy:		2.002																			
Název dílčí části přílohy:		-										Stupeň dokumentace:		DUR																			
Odpovědný projektant:		Zpracovatel přílohy:					Měřítko: 1:100					Stupeň dokumentace:		DUR																			
Ing. Veronika KOTKOVÁ		Ing. Veronika KOTKOVÁ					Formáty: xA4																										
Kraj:		Katastrální území:					TUDU:					Smluvní datum zpracování:		08/2022																			
Praha		viz textová část					1701																										
S-kód		Stupeň dokumentace:					Objekt:					Příloha:		Revize:																			
S631700105		X	D	U	R	X	X	D	2	1	2	X	S	O	2	2	1	2	0	1	X	X	-	2	-	0	0	2	-	0	0	0	0

DOKUMENT LZE UŽÍVAT POUZE VE SMYSLU PŘÍSLUŠNÉ SMLOUVY O DÍLO. ŽÁDNÁ JEHO ČÁST NEMŮŽE BÝT DLE ZÁKONA č. 121/2000 Sb. KOPÍROVÁNA NEBO JINÝM ZPŮSOBEM ROZŠÍŘOVÁNA BEZ SOUHLASU SUDOP PRAHA a.