



BOČNÍ POHLED NA FVE

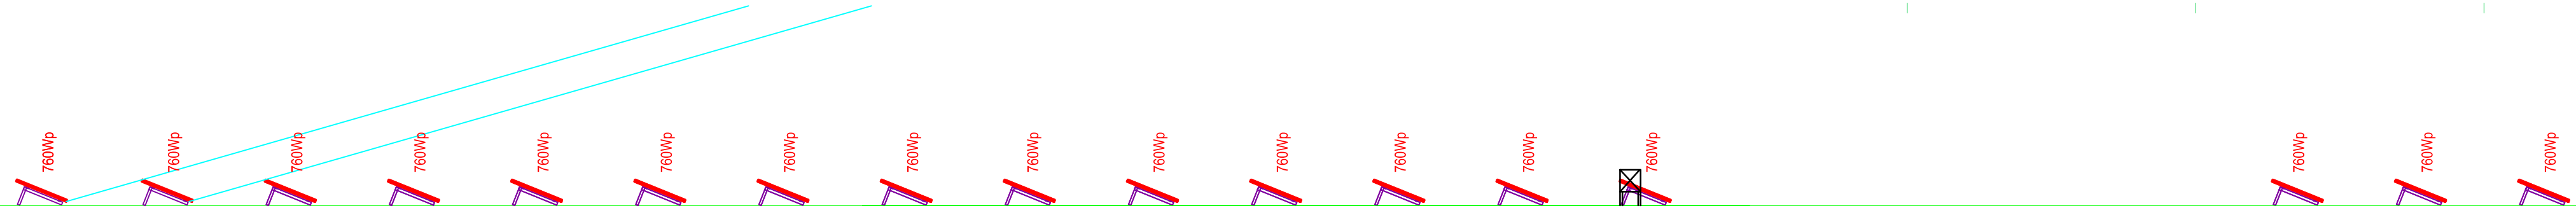

Paré:

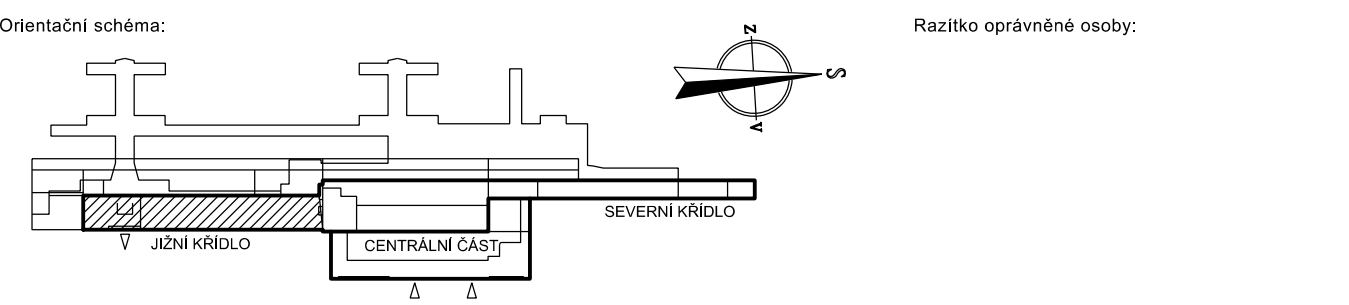

Revize:	Datum:	Popis:	Podpis:	Datum:

Stavebník / investor:	Správa železnic, státní organizace
Adresa:	Dlážděná 1003/7, 110 00 Praha 1
Zástupce investora:	Stavební správa západ
Adresa:	Sokolovská 278/1955, 190 00 Praha 9



SUDOP PRAHA a. s.
Adresa: Olšanská 1a, 130 00 Praha 3
T: +420 267 094 111
E: praha@sudop.cz



SUDOP PRAHA a. s.
Adresa: Olšanská 1a, 130 00 Praha 3
T: +420 267 094 111
E: praha@sudop.cz

Název stavby / akce:	REKONSTRUKCE VÝPRAVNÍ BUDOVY V ŽST. PRAHA -SMÍCHOV	Označení (S-kód):	S631700105
Název části:	Rozvody VN, NN, osvětlení a dálkové ovl. odpojovačů	Zakázka:	21-201.206
Název objektu:	Ostatní kabelizace - fotovoltaika na střeše severního křídla	Označení části:	D.2.3.6.3
Název přílohy:	Půdorys střechy, dispozice FVE	Číslo objektu / komplexu:	SO 22-89-01
Název dílčí části přílohy:	-	Číslo přílohy:	2.001
Odpovědný projektant:	Zpracovatel přílohy: ING. KAREL KOŠAŘ	Stupeň dokumentace:	DUR
Kraj:	Katastrální území: TUDU: 1701	Smluvní datum zpracování:	08/2022
S-kód: S 6 3 1 7 0 0 1 0 5 - D U R X - 0 2 3 6 3 - S 0 2 2 8 9 0 1 - X X - 2 - 0 0 1 - 0 0 0			

DOKUMENT LZE UŽÍVAT POUZE VE SMYSLU PŘEBÍHJÍCÍ SMLUVY O DÍLO, ŽÁDNÁ JEHO ČÁST NEMŮŽE BYT DÍLE ŽÁKONA Č.121/2000 Sb. KOPÍROVÁNÁ NEBO JINÝM ZPŮSOBEM ROZŠÍŘOVÁNA BEZ SOUHLASU SUDOP PRAHA a.s.