


Jižní křídlo

Centrální část

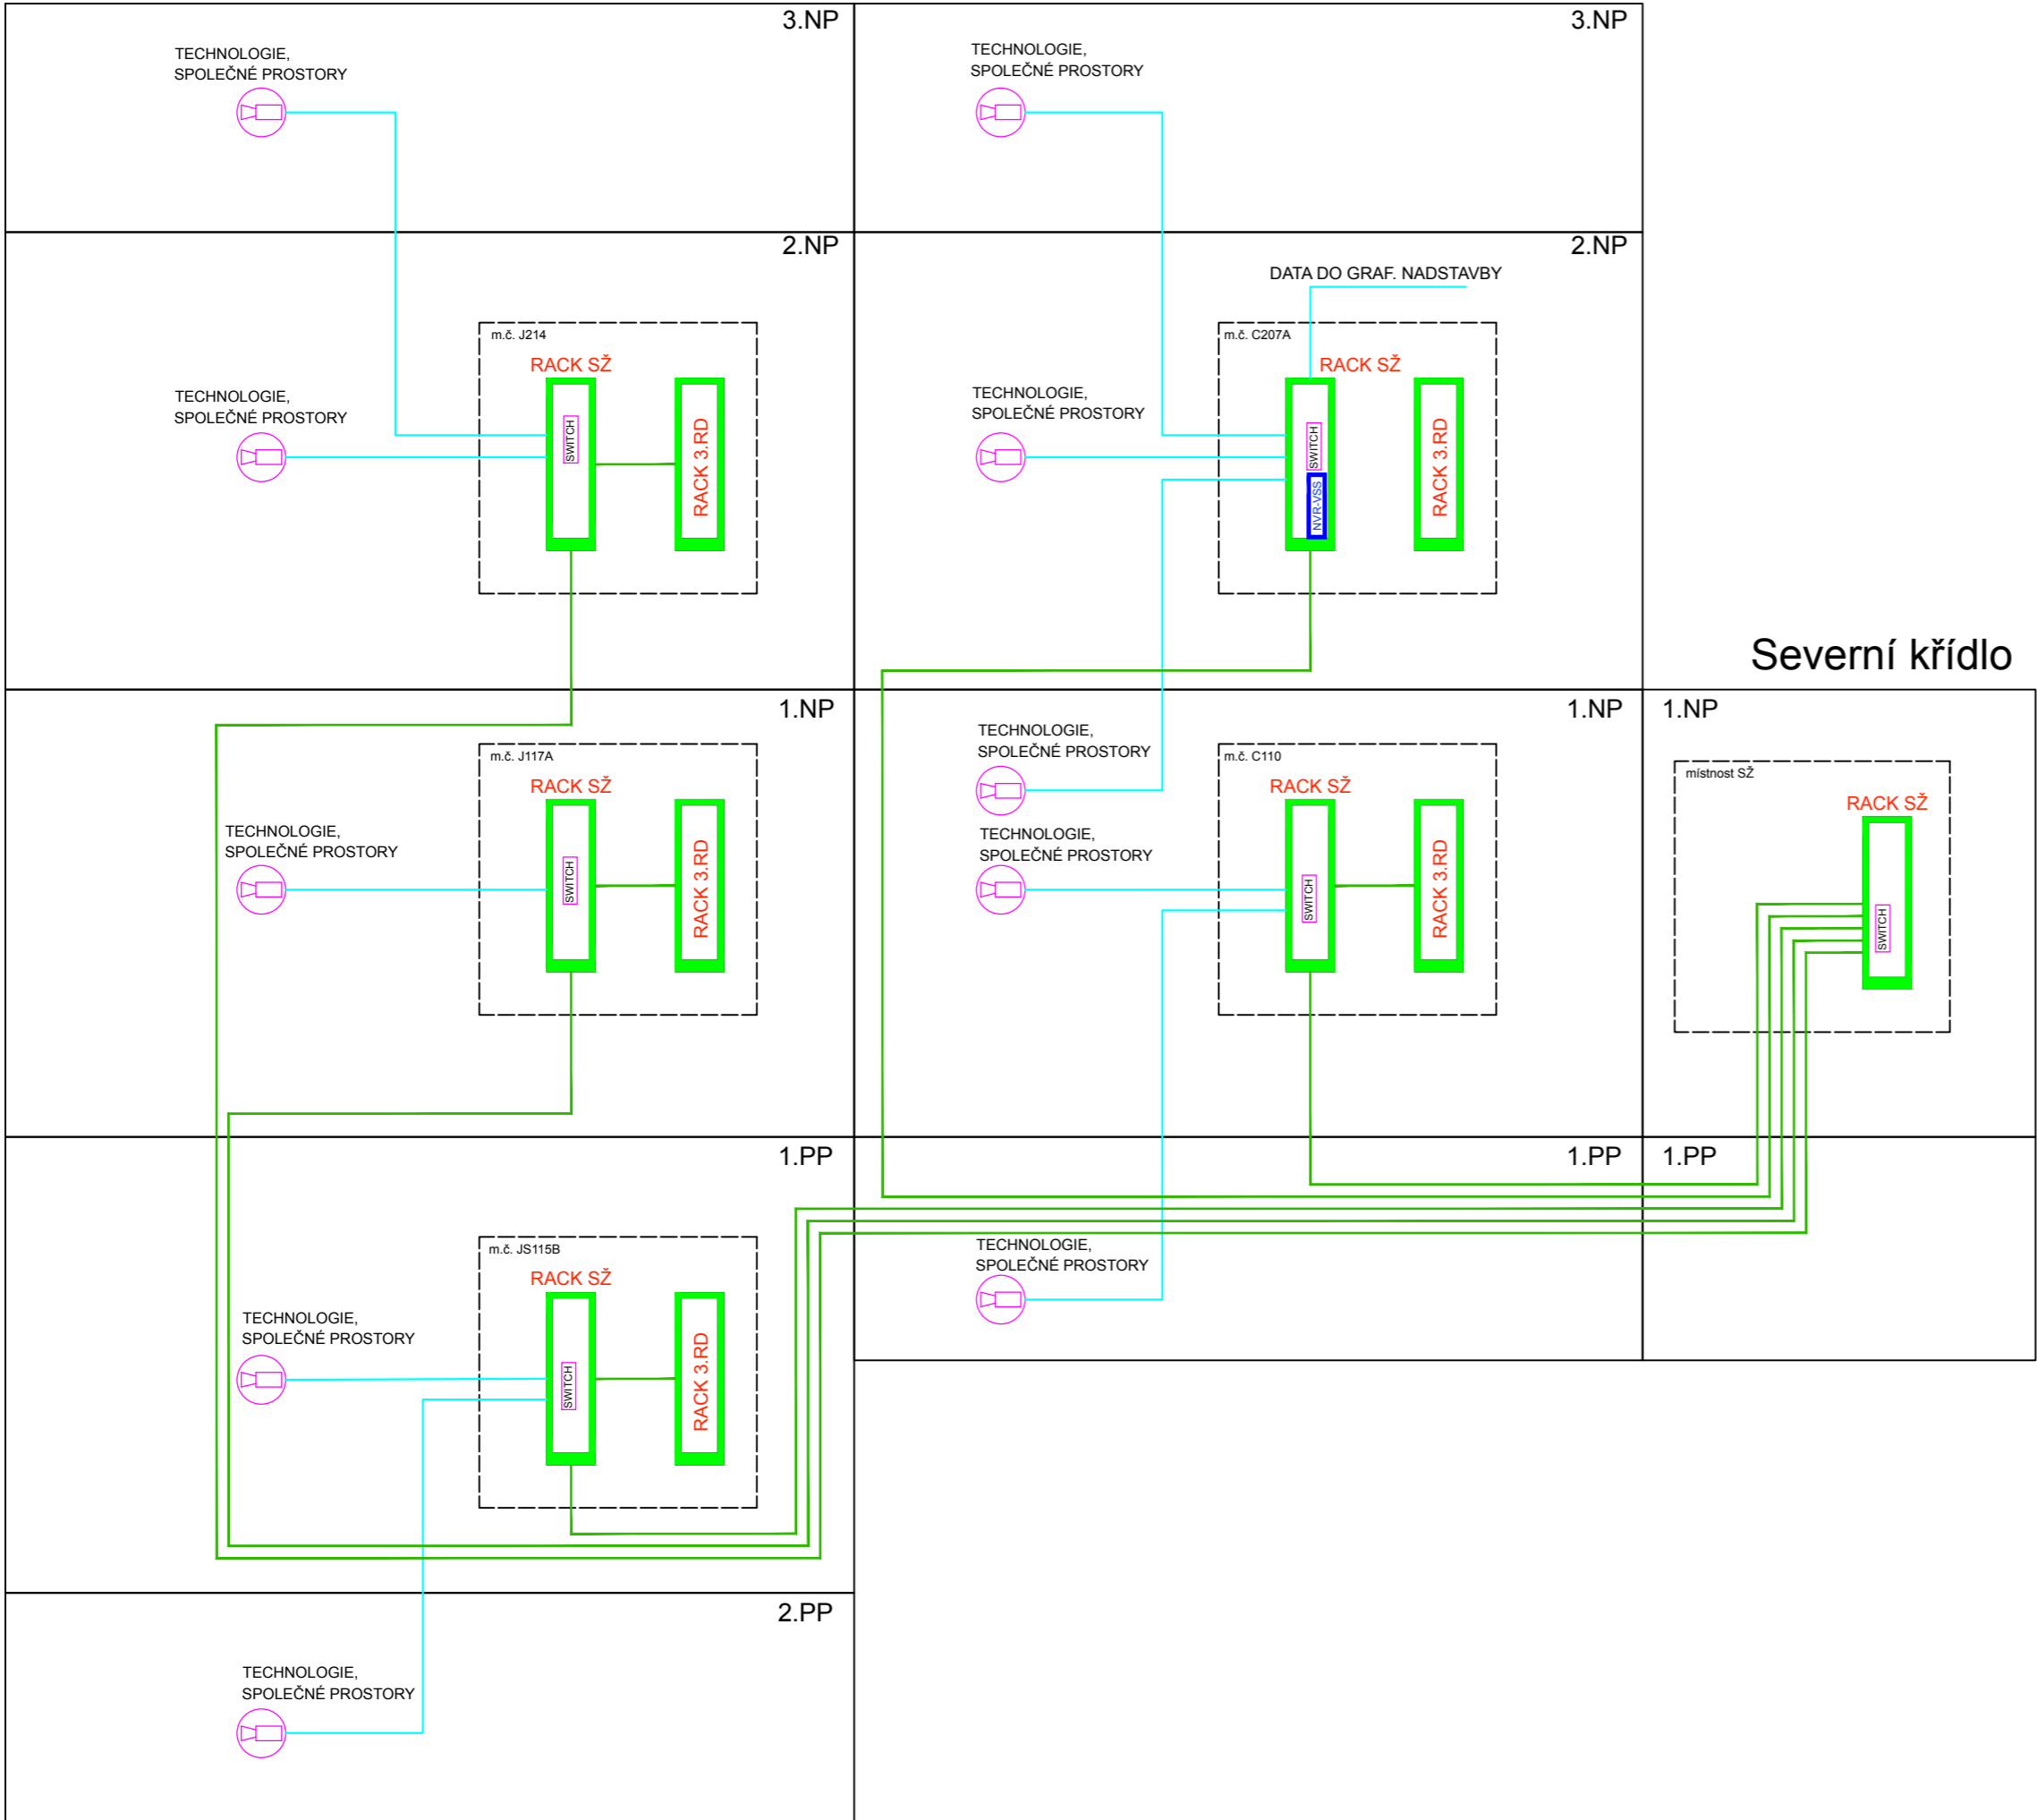

LEGENDA PRVKŮ:

| Značka | Zkratka | Popis |
|--------|---------|---------------------------------|
| | NVR | SERVER (ZÁZNAMOVÉ ZAŘÍZENÍ) VSS |
| | DR | DATOVÝ ROZVADĚČ |
| | K | KAMERA INTERIÉROVÁ |
| | | SWITCH |
| | | KABELÁŽ OPTICKÁ - SŽ |
| | | KABELÁŽ STRUKTUROVANÁ |

BLOKOVÉ SCHÉMA
D.1.2.4 - VSS
PS 22-02-45 - Dohledový videosystém VSS