


Paré:

Orientační schéma:

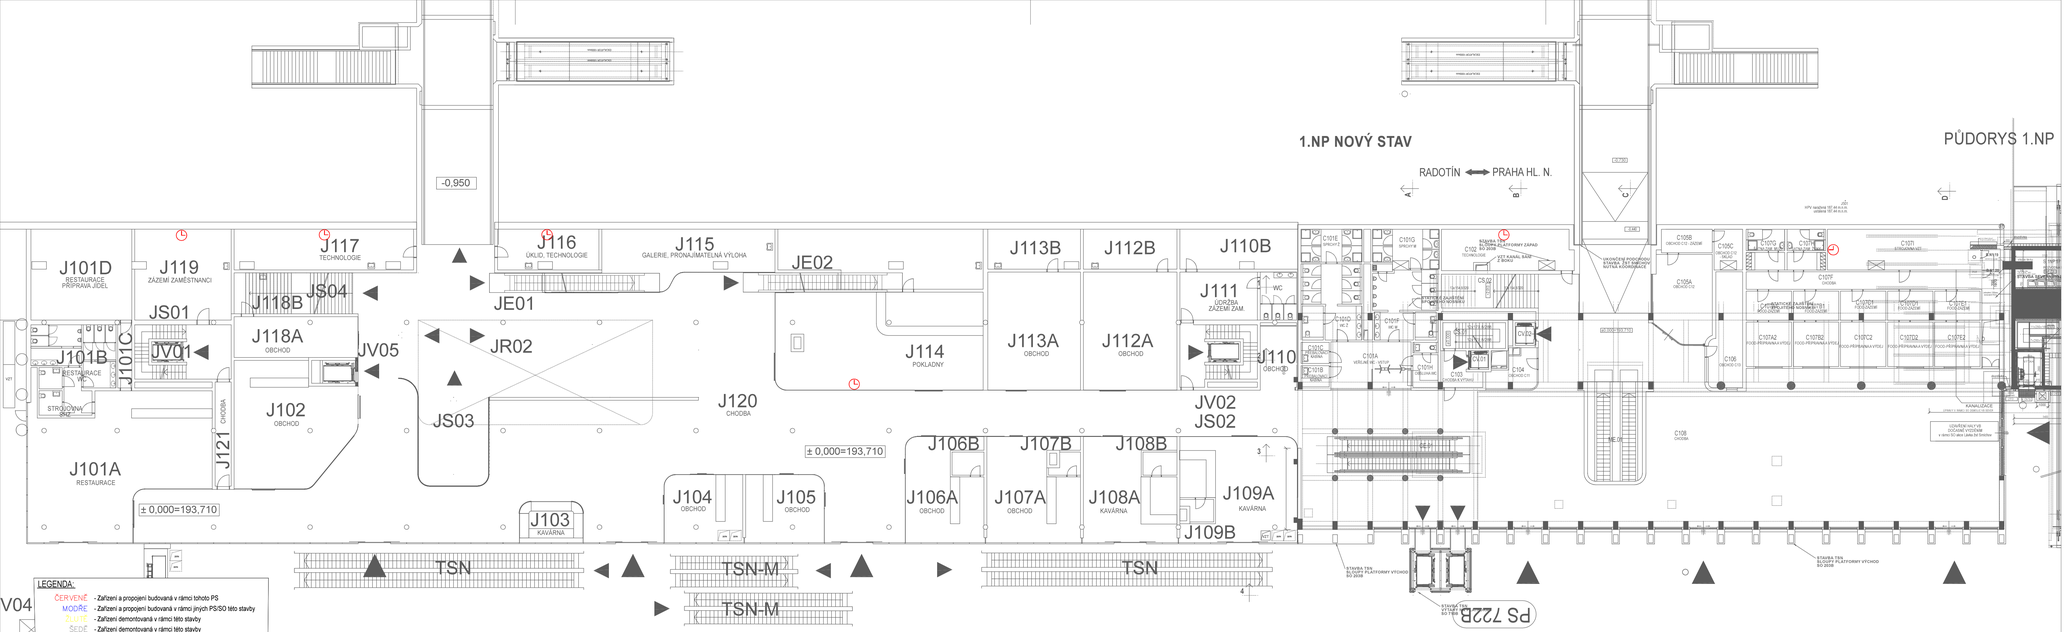


Razítko oprávněné osoby:

Podpis: Datum:

| Revize: | Datum: | Popis: | Kontroloval: |
|---|---|---|---|
| | | | - |
| | | | - |
| | | | - |
| | | | - |

| | |
|---|---|
| **Stavebník / investor:** | **Správa železnic, státní organizace** |
| Adresa: | Dlážděná 1003/7, 110 00 Praha 1 |
| Zástupce investora: | Stavební správa západ |
| Adresa: | Sokolovská 278/1955, 190 00 Praha 9 |
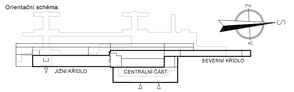
| | |
|---|---|
| **Zhotovitel díla:** | **SUDOP PRAHA a. s.** |
| Adresa: | Olšanská 1a, 130 00 Praha 3 |
| Kontakt: | T: +420 267 094 111<br>E: praha@sudop.cz |
| Zhotovitel části / objektu: | **STOSMOL, s.r.o.** |
| Adresa: | U Cukrovaru 809/4, 400 07 Ústí nad Labem |
| Kontakt: | T: +420 725 881 561<br>E: info@stosmol.cz |
| Hlavní projektant (HIP): | Jan Čada |
| Specialista: | - |

| | | | |
|---|---|---|---|
| **Název stavby / akce:** | **REKONSTRUKCE VÝPRAVNÍ BUDOVY V ŽST. PRAHA -SMÍCHOV** | | Označení (S-kód): **S631700105** |
| | | | Zakázka: **21-201.206** |
| Název části: | jiná sdělovací zařízení (strukturovaná kabeláž, hodinová zařízení) | | Označení části: **D.1.2.7** |
| Název objektu: | Jednotný čas | | Číslo objektu / komplexu: **PS 22-02-71** |
| Název přílohy: | Dispozice 1.NP | | Číslo přílohy: **2. 002** |
| Název dílčí části přílohy: | - | | |
| Odpovědný projektant: | Zpracovatel přílohy: | Měřítko: 1:100 | Stupeň dokumentace: DUR |
| Ing. Jiří Štolba | Oldřich Fárek | Formáty: 5xA4 | |
| Kraj: | Katastrální území: | TUDU: | Smluvní datum zpracování: |
| Praha | viz textová část | 1701 | 08/2022 |

| Název | Stupeň dokumentace | Část | Objekt | Prvek | Podpis | Přílohy | Revize | Revize |
|---|---|---|---|---|---|---|---|---|
| S 6 3 1 7 0 0 1 0 5 | D U R X | D 1 2 7 0 | P S 2 2 0 2 7 1 | X X | 2 0 0 1 | 0 0 0 | 0 0 0 | 0 0 0 |

DOKUMENT LZE UŽÍVAT POUZE VE SMYSLU PŘÍSLUŠNÉ SMLOUVY O DÍLO. ZADNÁ JINÁ ČÁST NEMŮŽE BÝT DLE ZÁKONA 121/2000 Sb. KOPÍROVÁNA NEBO JINÝM ZPŮSOBEM ROZŠIŘOVÁNA BEZ SOUHLASU SUDOP PRAHA a.s.